


Wodzisław ul. Rynek 13

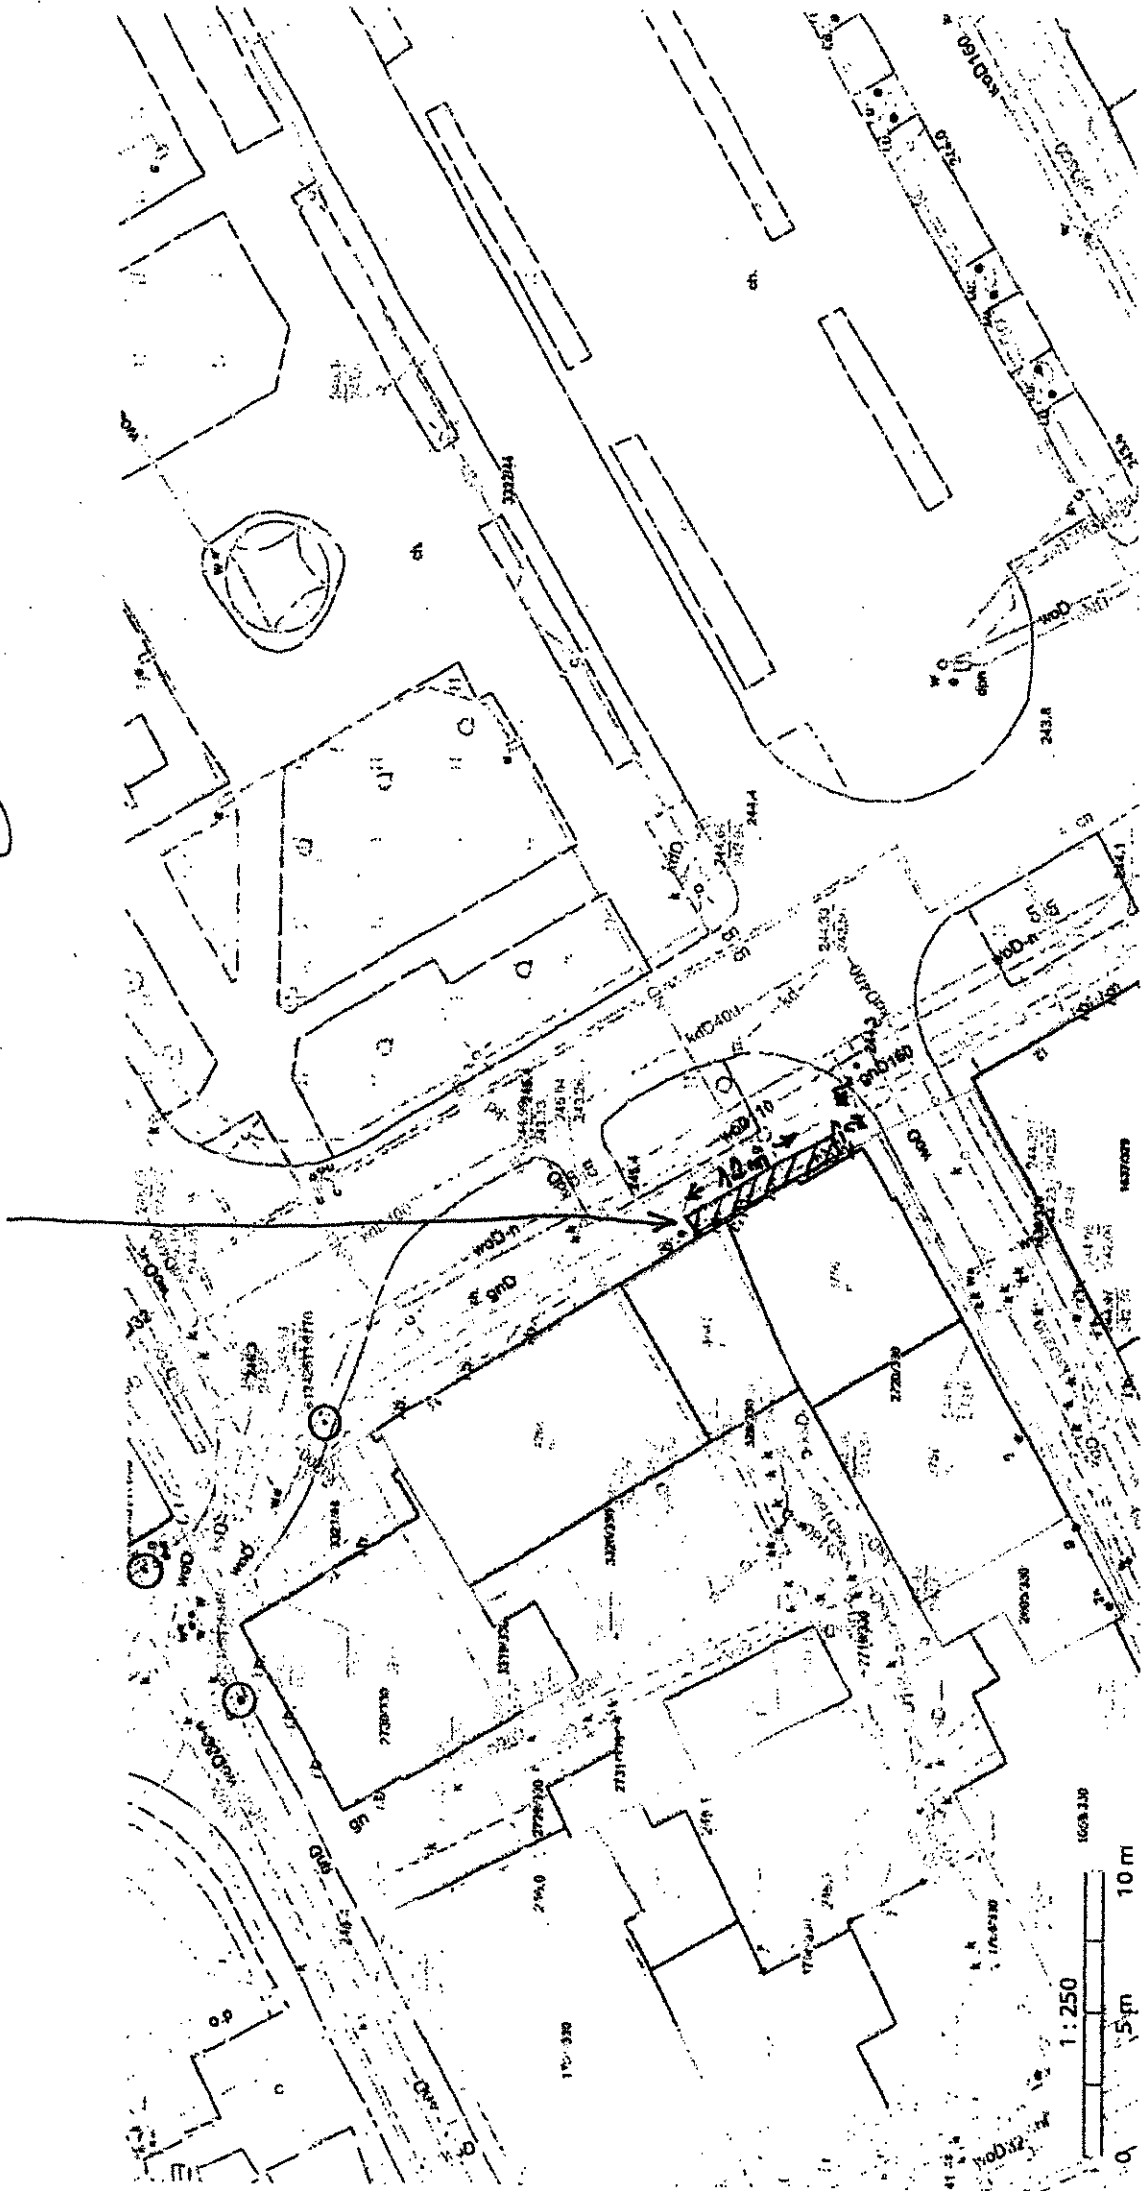

WOD-10 przedmiot majmu ul. Rynek 13
o pow. 24 m²