


Plac gospodarstwa przy ul. Stonearnej

①

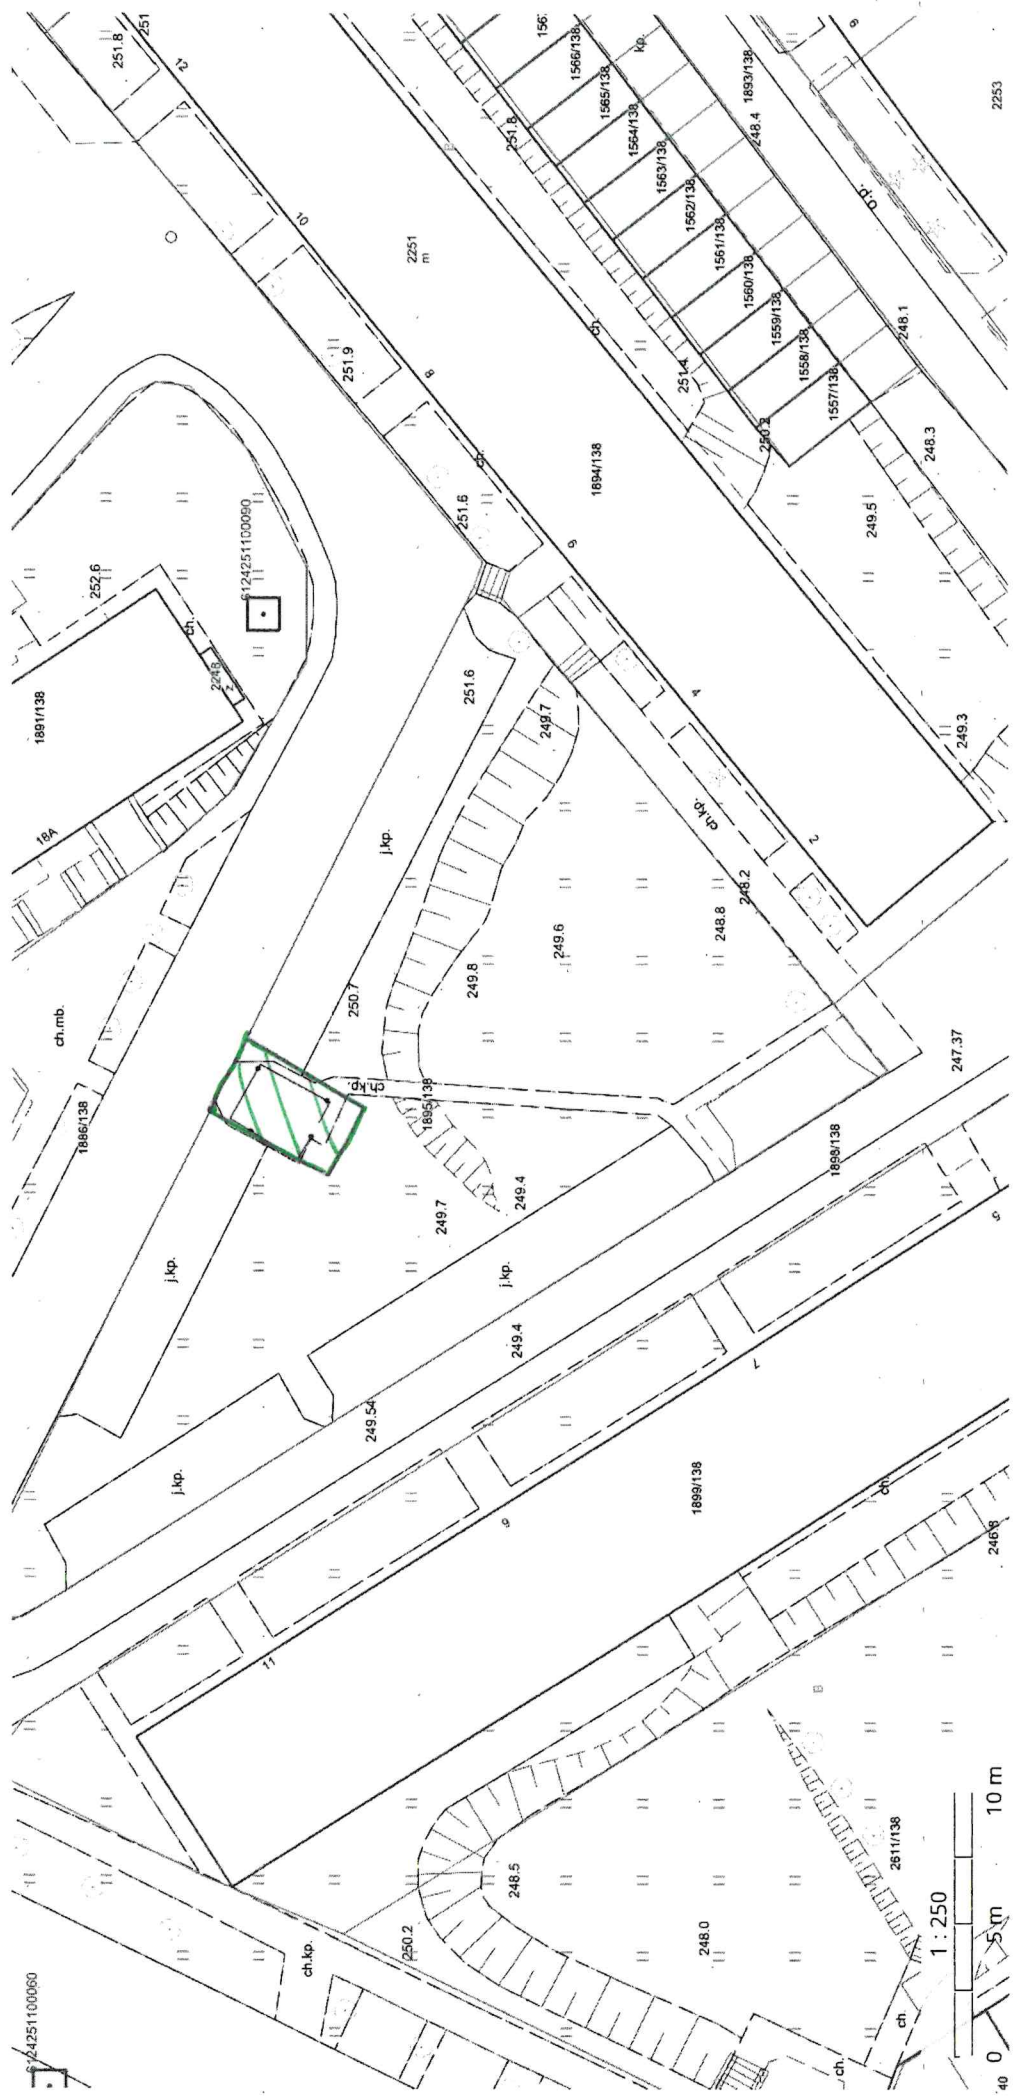


predmiot. najmu, czesc działki nr 1895/138 o pow. 46m²



3

Plan gospodarstwa pny ul. PCK



 przedmiot najmu, wespół działki nr 1836/138 o pow. 22 m²

14

Plan gospodarstwa pny. w. Kard. Wyszyńskiego



 przedmiot najmu, część działki nr 1999/138 o pow. 28 m²

plac gospodarczy przy ul. Górnicy


5




przedmiot najmu, część działki nr 2482/510 o pow. 24m²

6


Plac gospodarczy przy ul. Górnicy

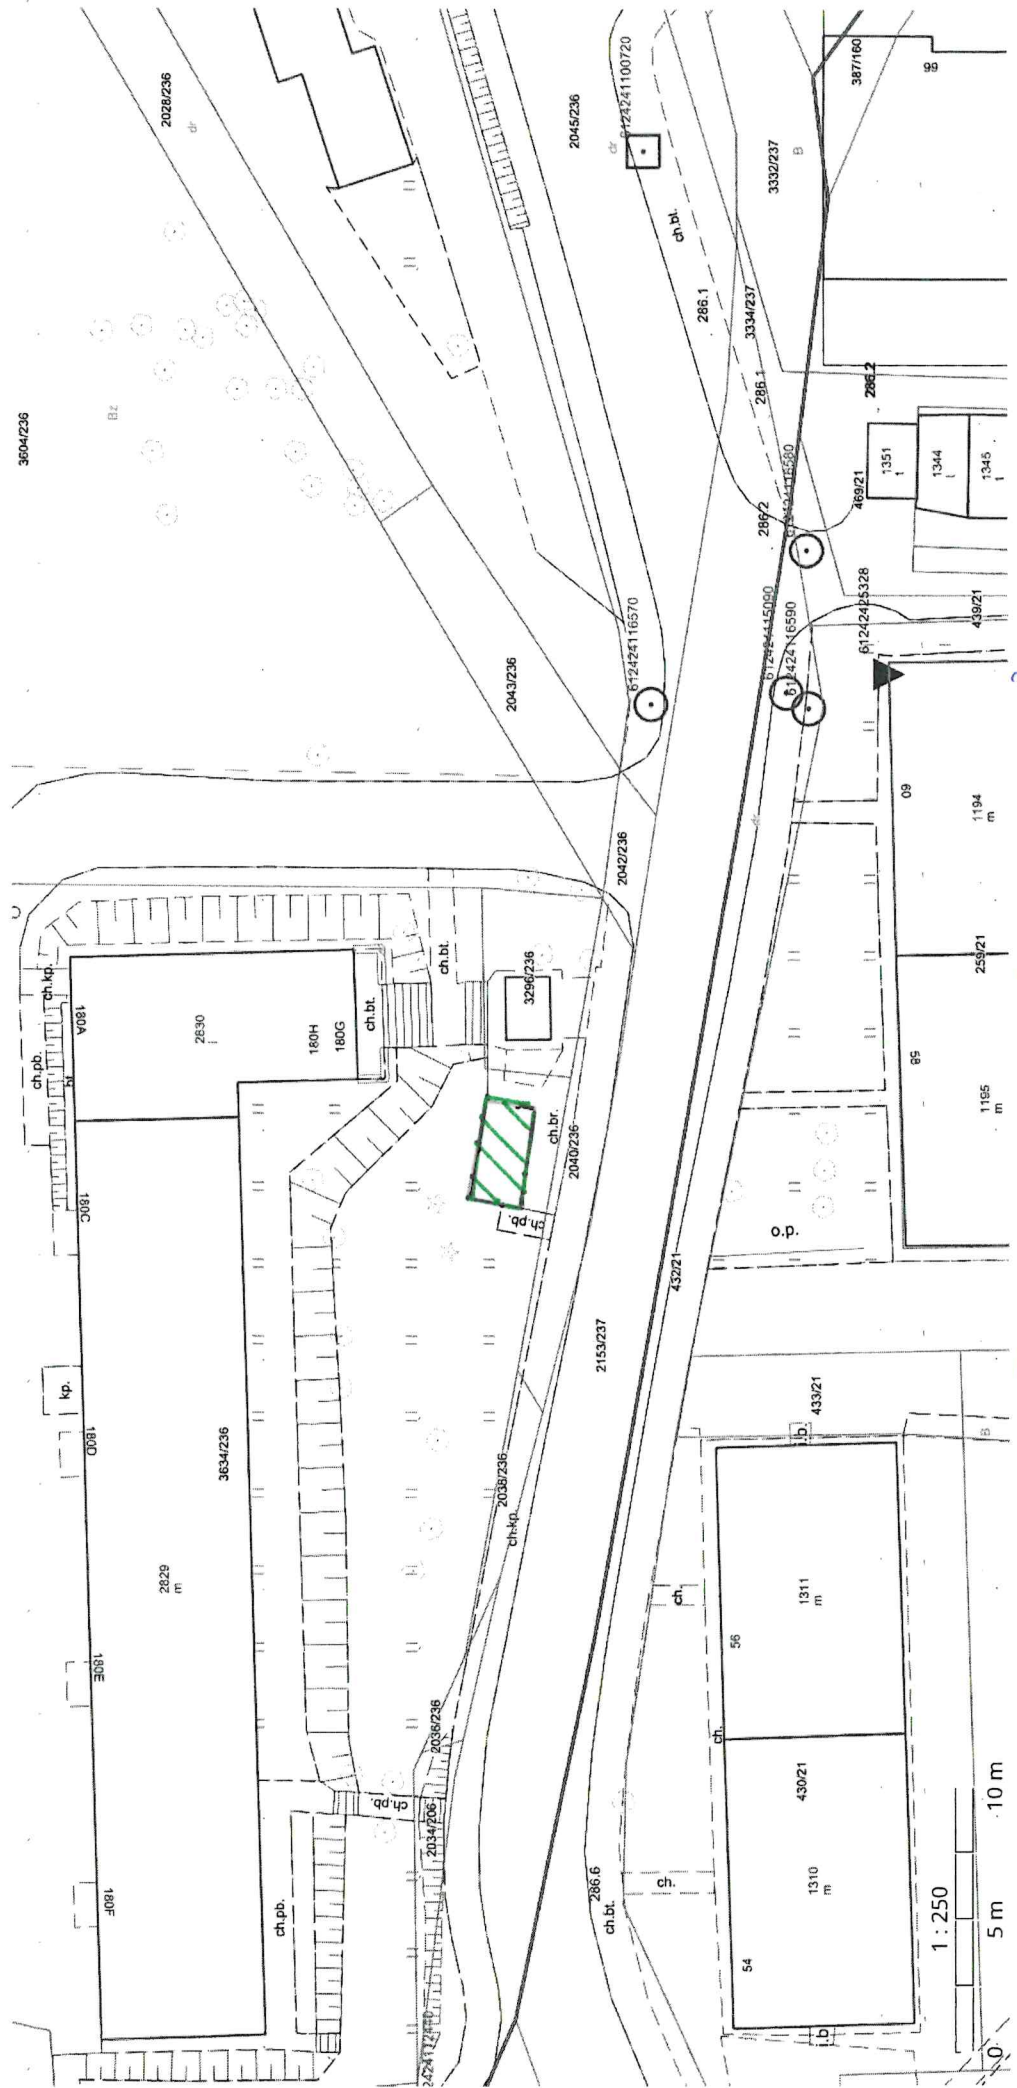

 przedmiot najmu, część działki nr 3634/236 o pow. 22 m²

Plac gospodarczy przy ul. Górniczej

7

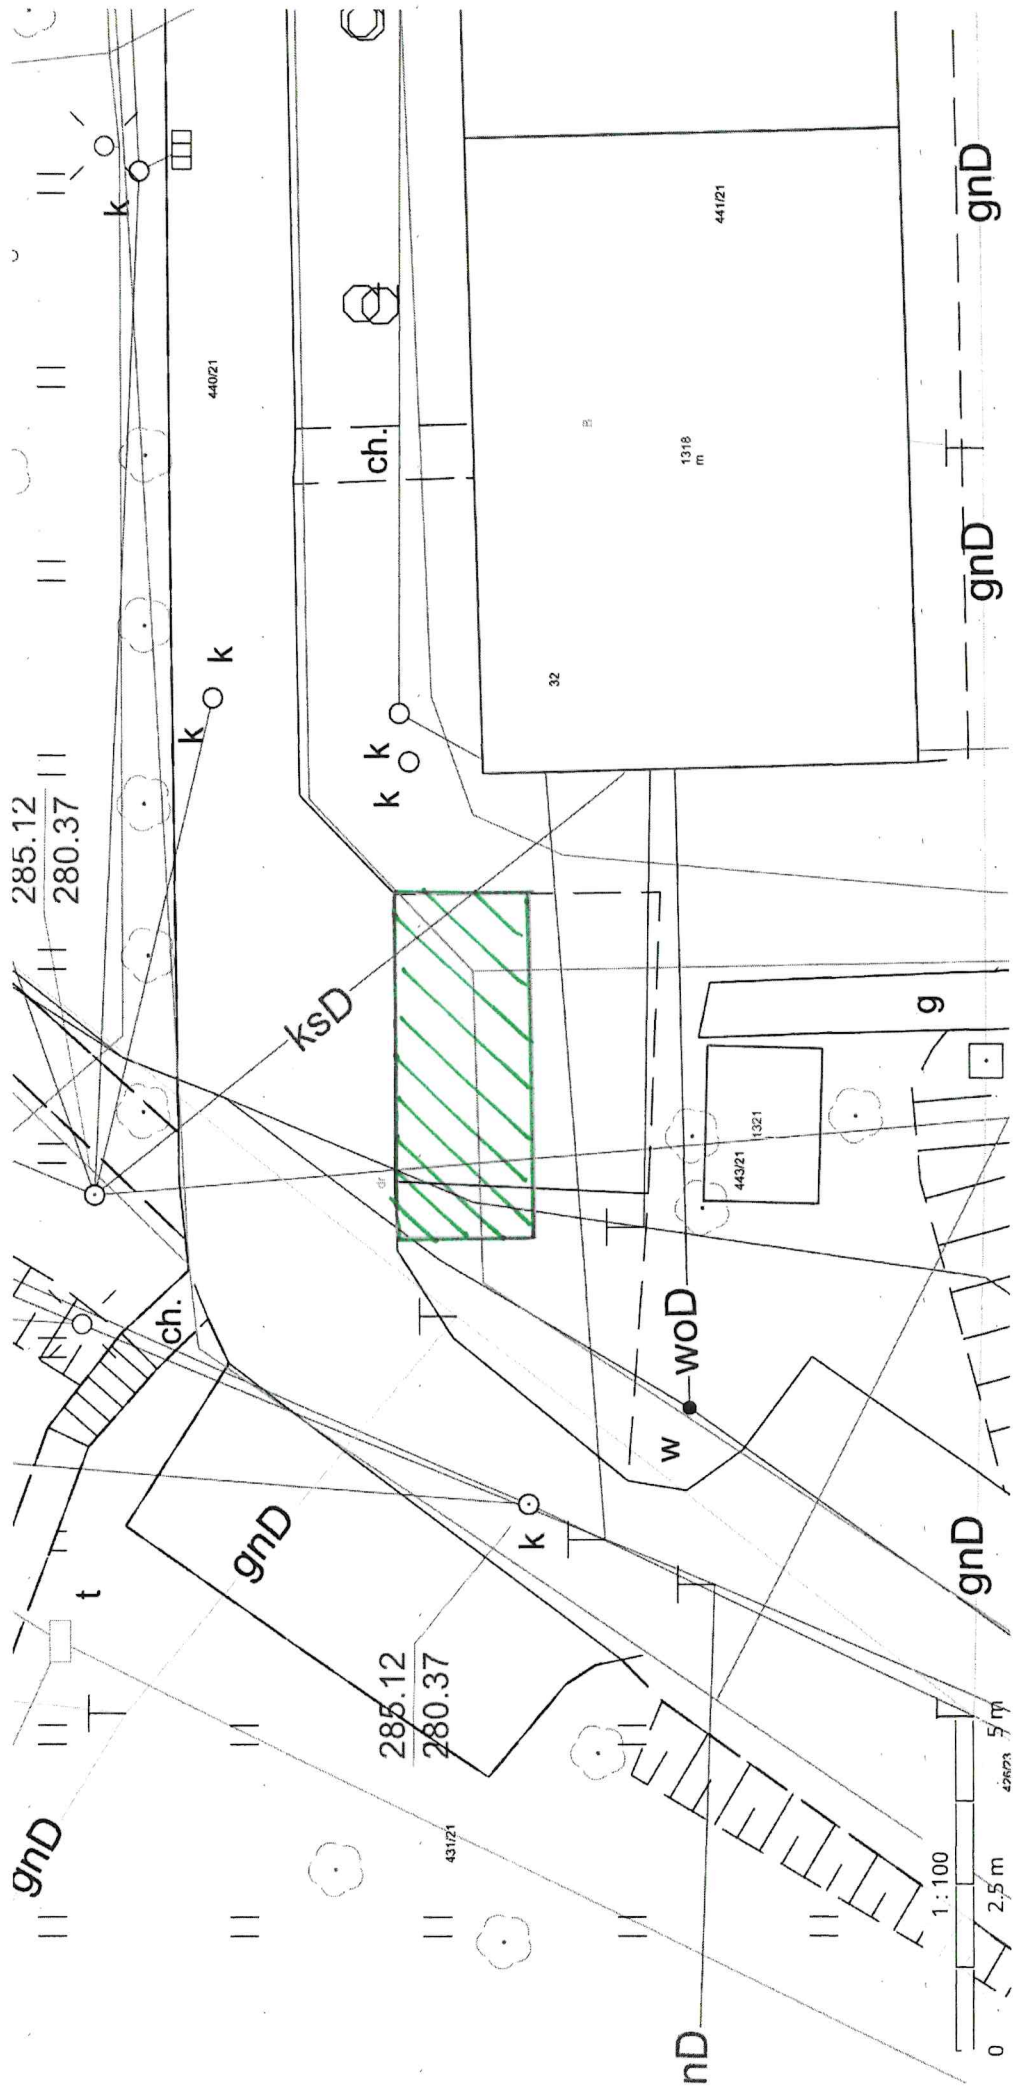


przedmiot najmu, część działki nr 443/21 o pow. 31m²



8

Plac gospodarczy przy ul. Górnicyej

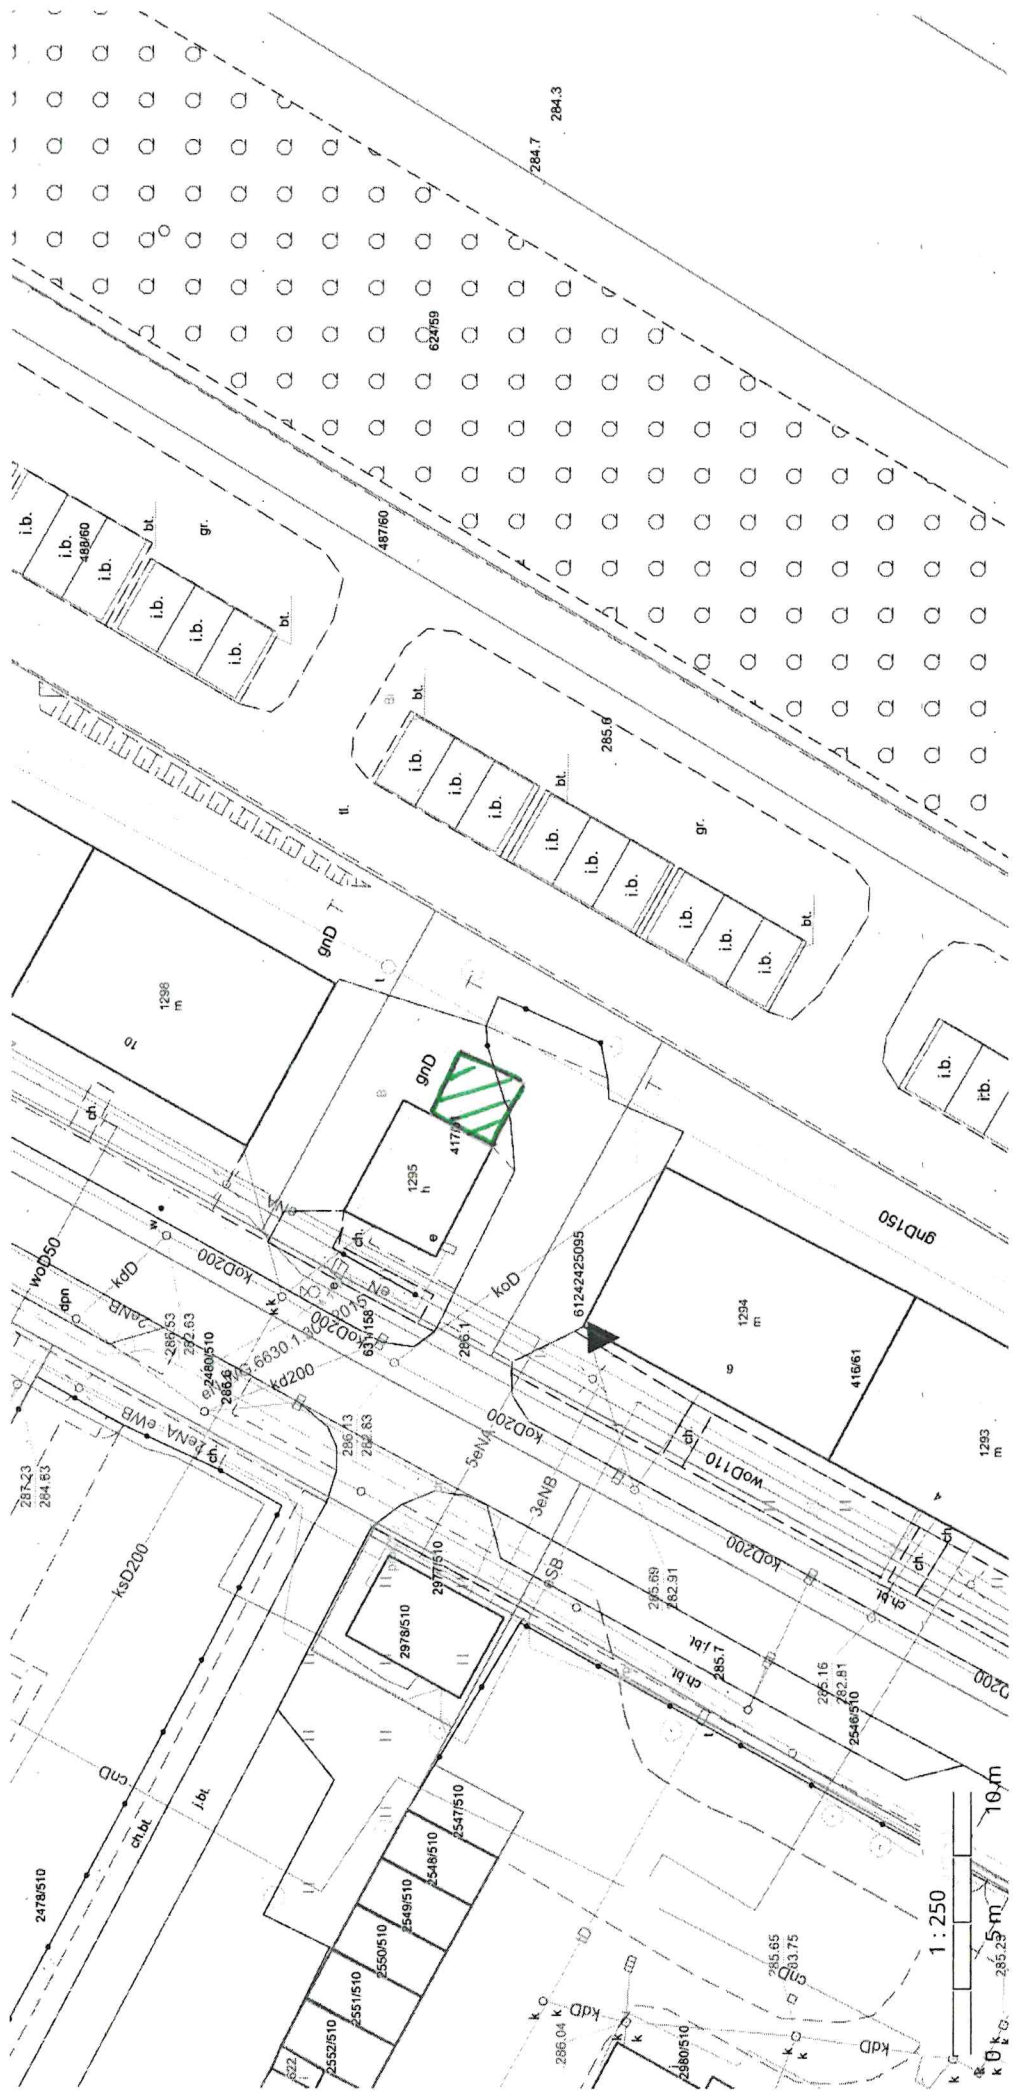


przedmiot najmu, część działki nr 417/61 o pow. 20,25 m²



Plan gospodarstwa przy ul. E. Arceńskowej


9

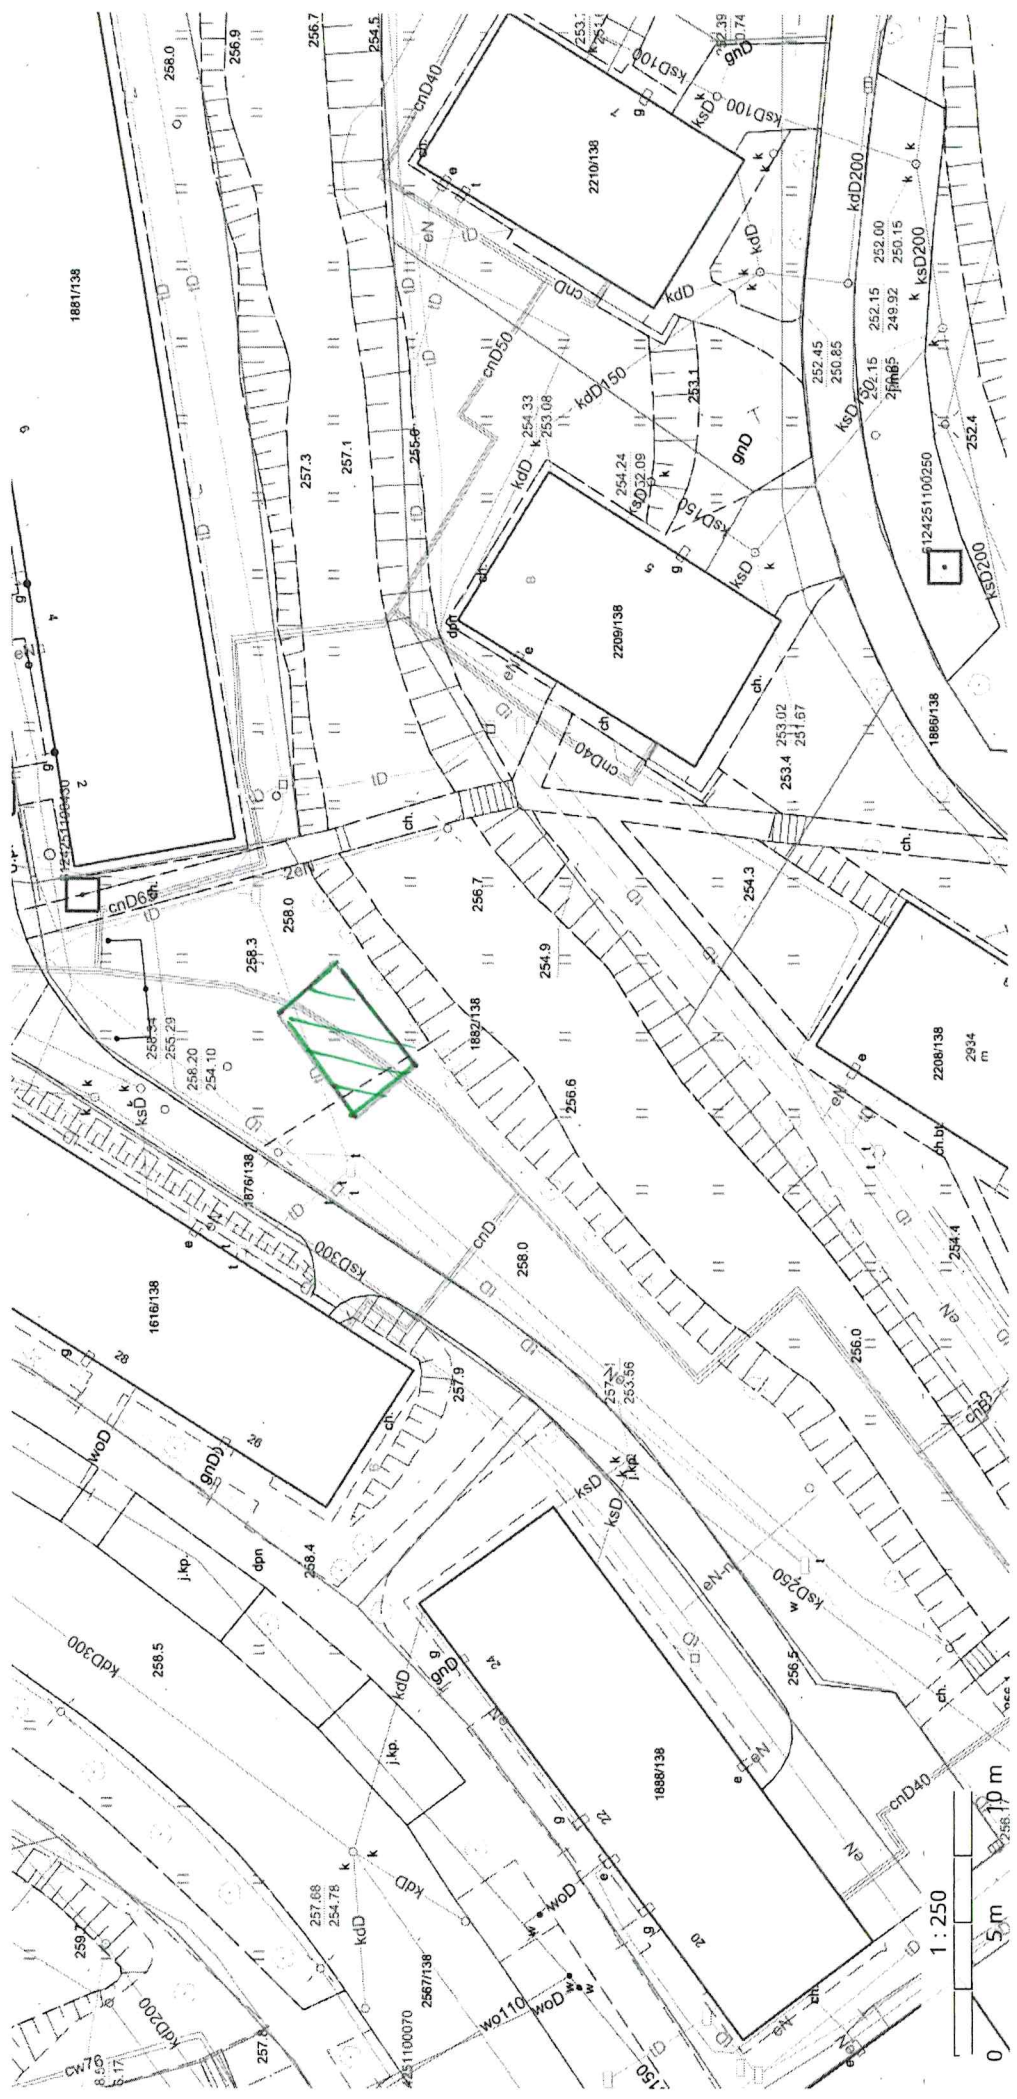

przedmiot najmu, część działki nr 1882/138 o pow. 44m²



Plac gospodarczy przy ul. Plac Zygisława

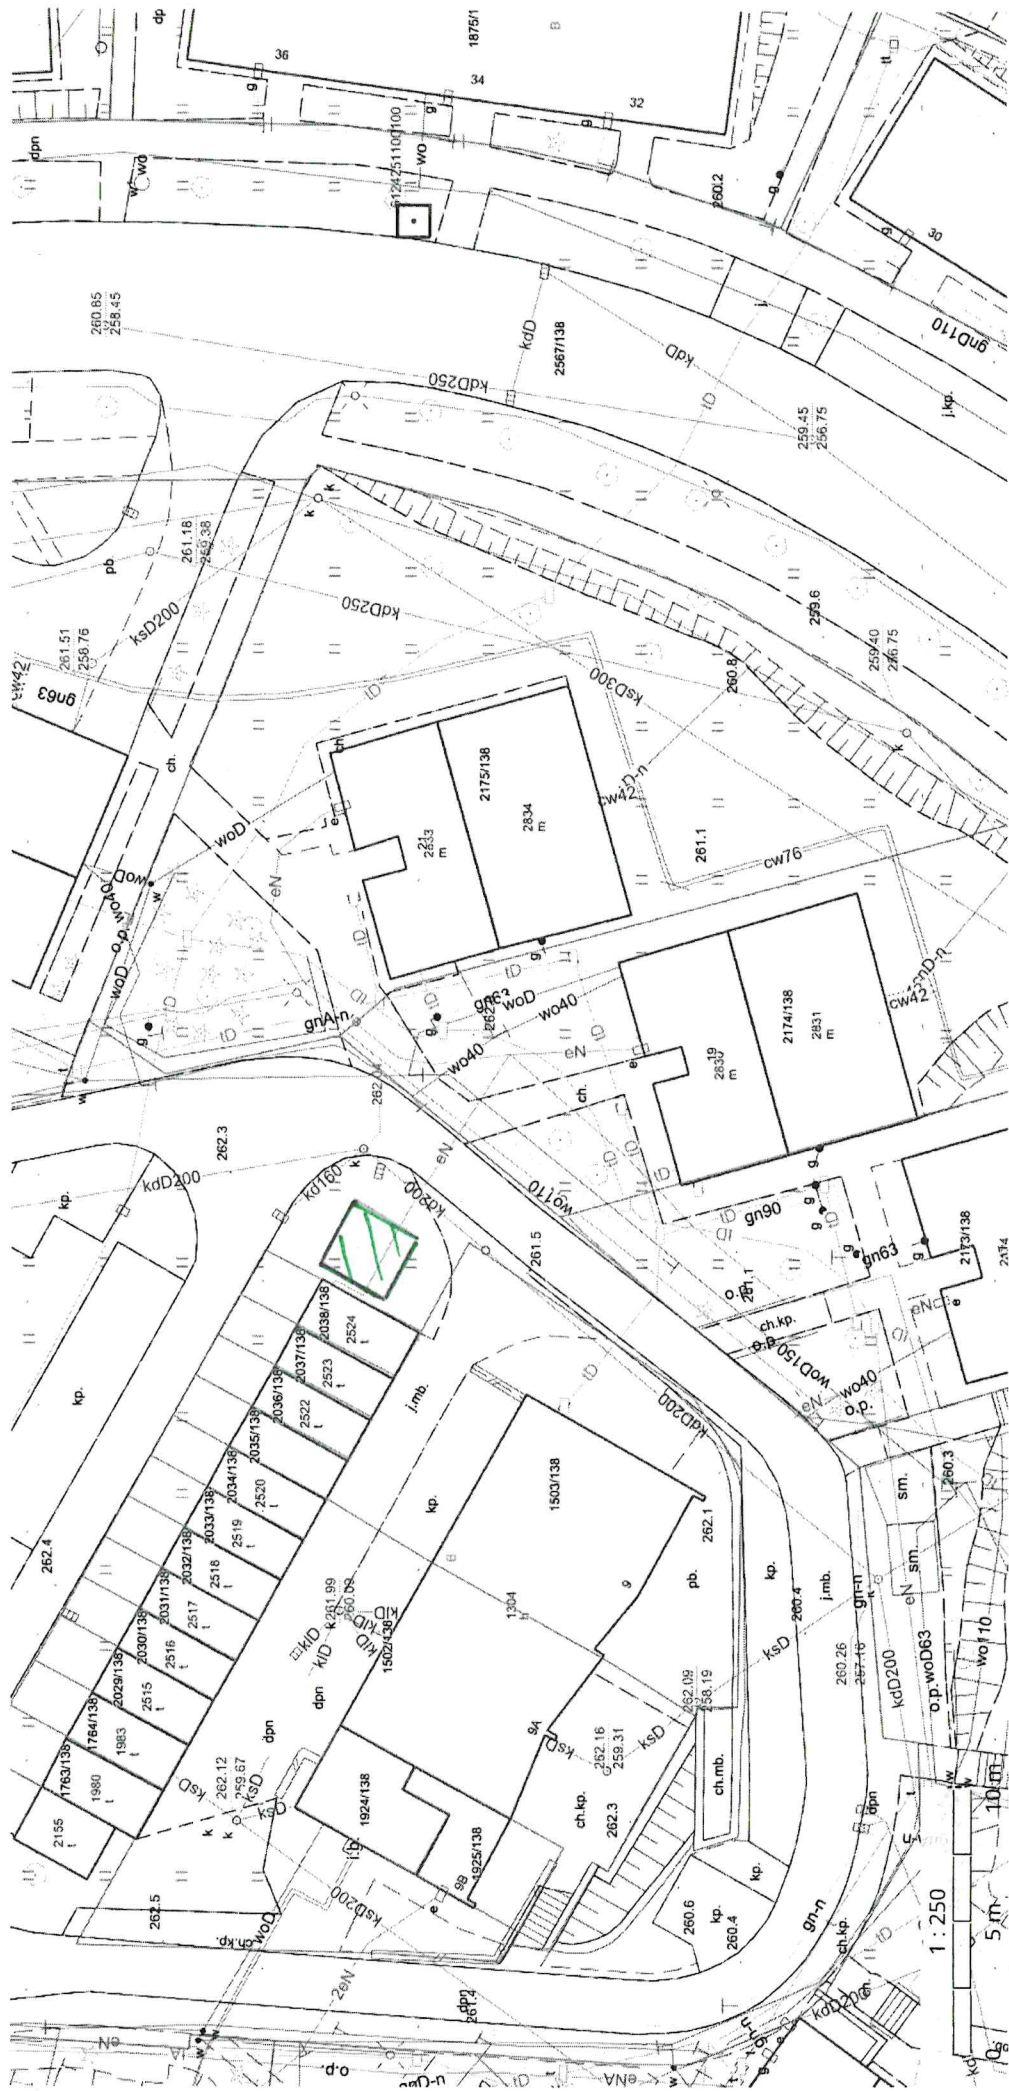

□ przedmiot najmu, całość działki nr 1857/138 o pow 21 m²

