




Mapa

ZAŁĄCZNIK DO UMOWY DZIERŻAWY NR MNW-II.6845.58.2024

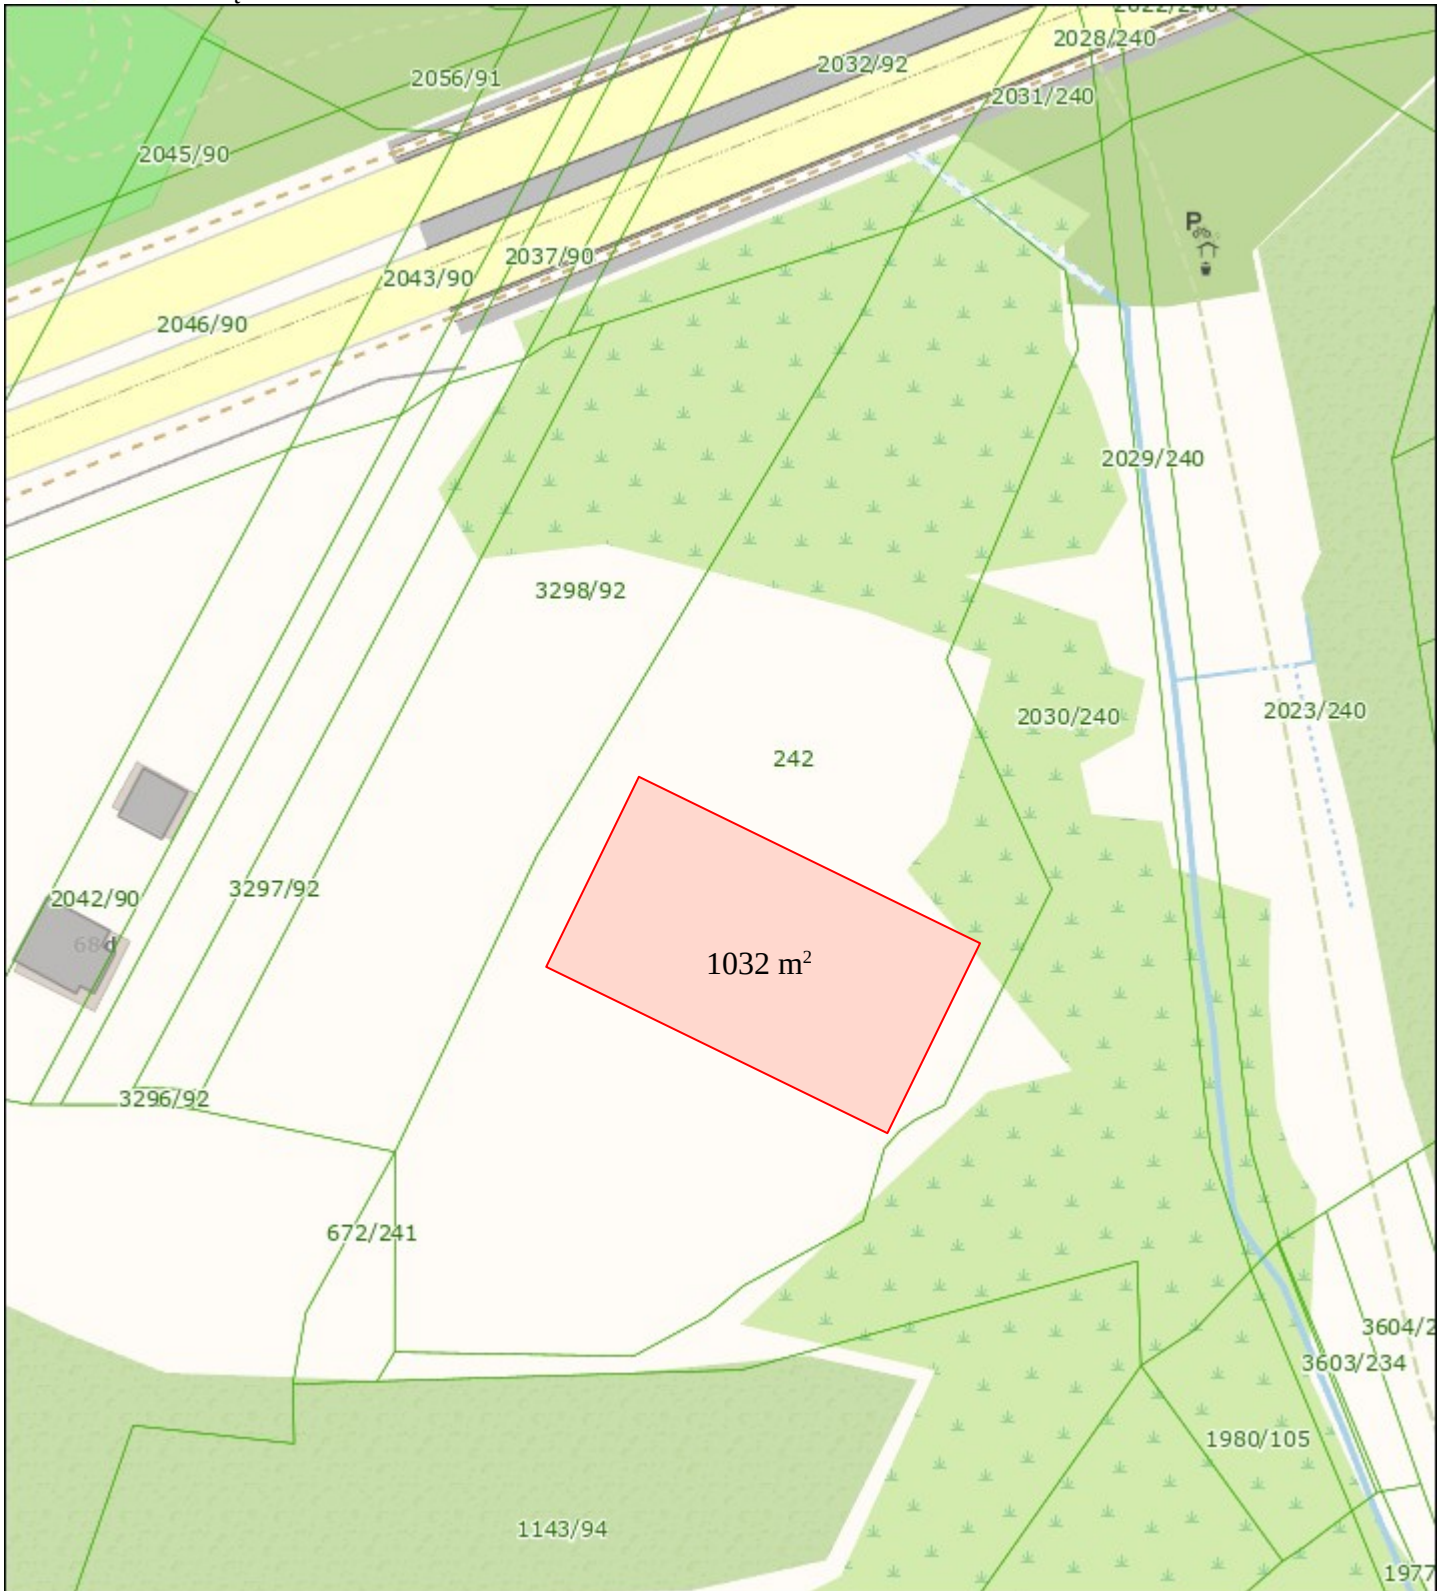

Przedmiot umowy dzierżawy