


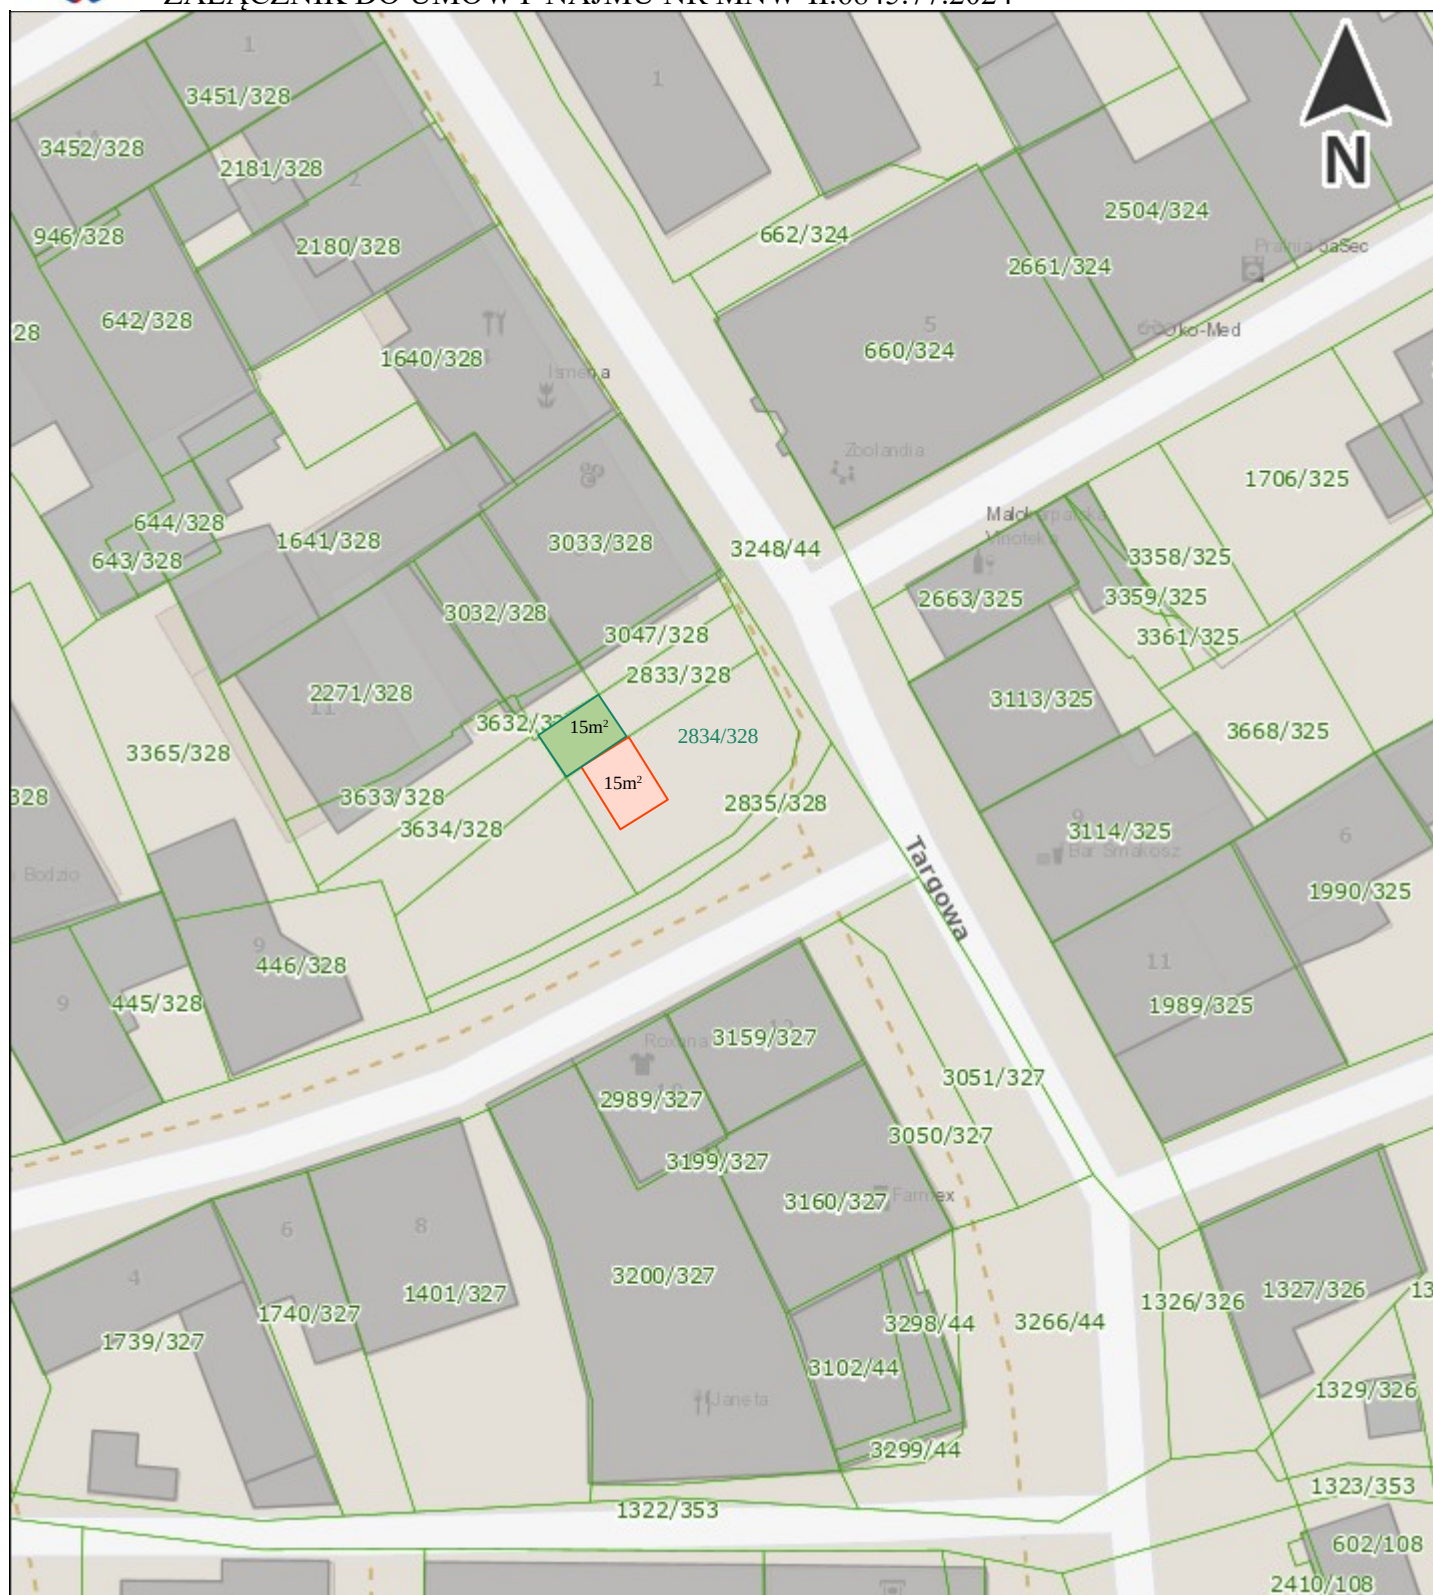

Mapa

ZAŁĄCZNIK DO UMOWY NAJMU NR MNW-II.6845.77.2024



Przedmiot umowy najmu pod miejsce postojowe



Przedmiot umowy najmu pod obejście niezbędne do prawidłowego funkcjonowania obiektu