

Nieruchomości wskazane do ustanowienia
służebności przesyłu

Gmina: Wodzisław Śląski
Rodzaj infrastruktury: ciepłownicza
Operator: PGG
Skala: 1:500

L.p. działki wg tabeli: 1
Identyfikator działki:241504_1.0003.AR_6.367/16

LEGENDA

- Sieć ciepłownicza
- sieć dystrybucyjna
 - - - przyłącza
 - ▭ Działka gminna

- Granice ewidencyjne
- ▭ Granice użytków ewidencyjnych
 - ▭ Granice działek ewidencyjnych
 - ▭ Budynki



Nieruchomości wskazane do ustanowienia służebności przesyłu

Gmina: Wodzisław Śląski
Rodzaj infrastruktury: ciepłownicza
Operator: PGG
Skala: 1:500

L.p. działki wg tabeli: 2
Identyfikator działki:241504_1.0003.AR_3.544/34

- LEGENDA**
- Sieć ciepłownicza
- sieć dystrybucyjna
 - - - przyłącza
- Działka gminna
- Granice ewidencyjne
- Granice użytków ewidencyjnych
 - Granice działek ewidencyjnych
 - Budynki




Nieruchomości wskazane do ustanowienia
służebności przesyłu

Gmina: Wodzisław Śląski
Rodzaj infrastruktury: ciepłownicza
Operator: PGG
Skala: 1:500

L.p. działki wg tabeli: 3
Identyfikator działki:241504_1.0003.AR_3.547/34

- LEGENDA**
- Sieć ciepłownicza
 - sieć dystrybucyjna
 - przyłłącza
 - Działka gminna

- Granice ewidencyjne
- Granice użytków ewidencyjnych
 - Granice działek ewidencyjnych
 - Budynki

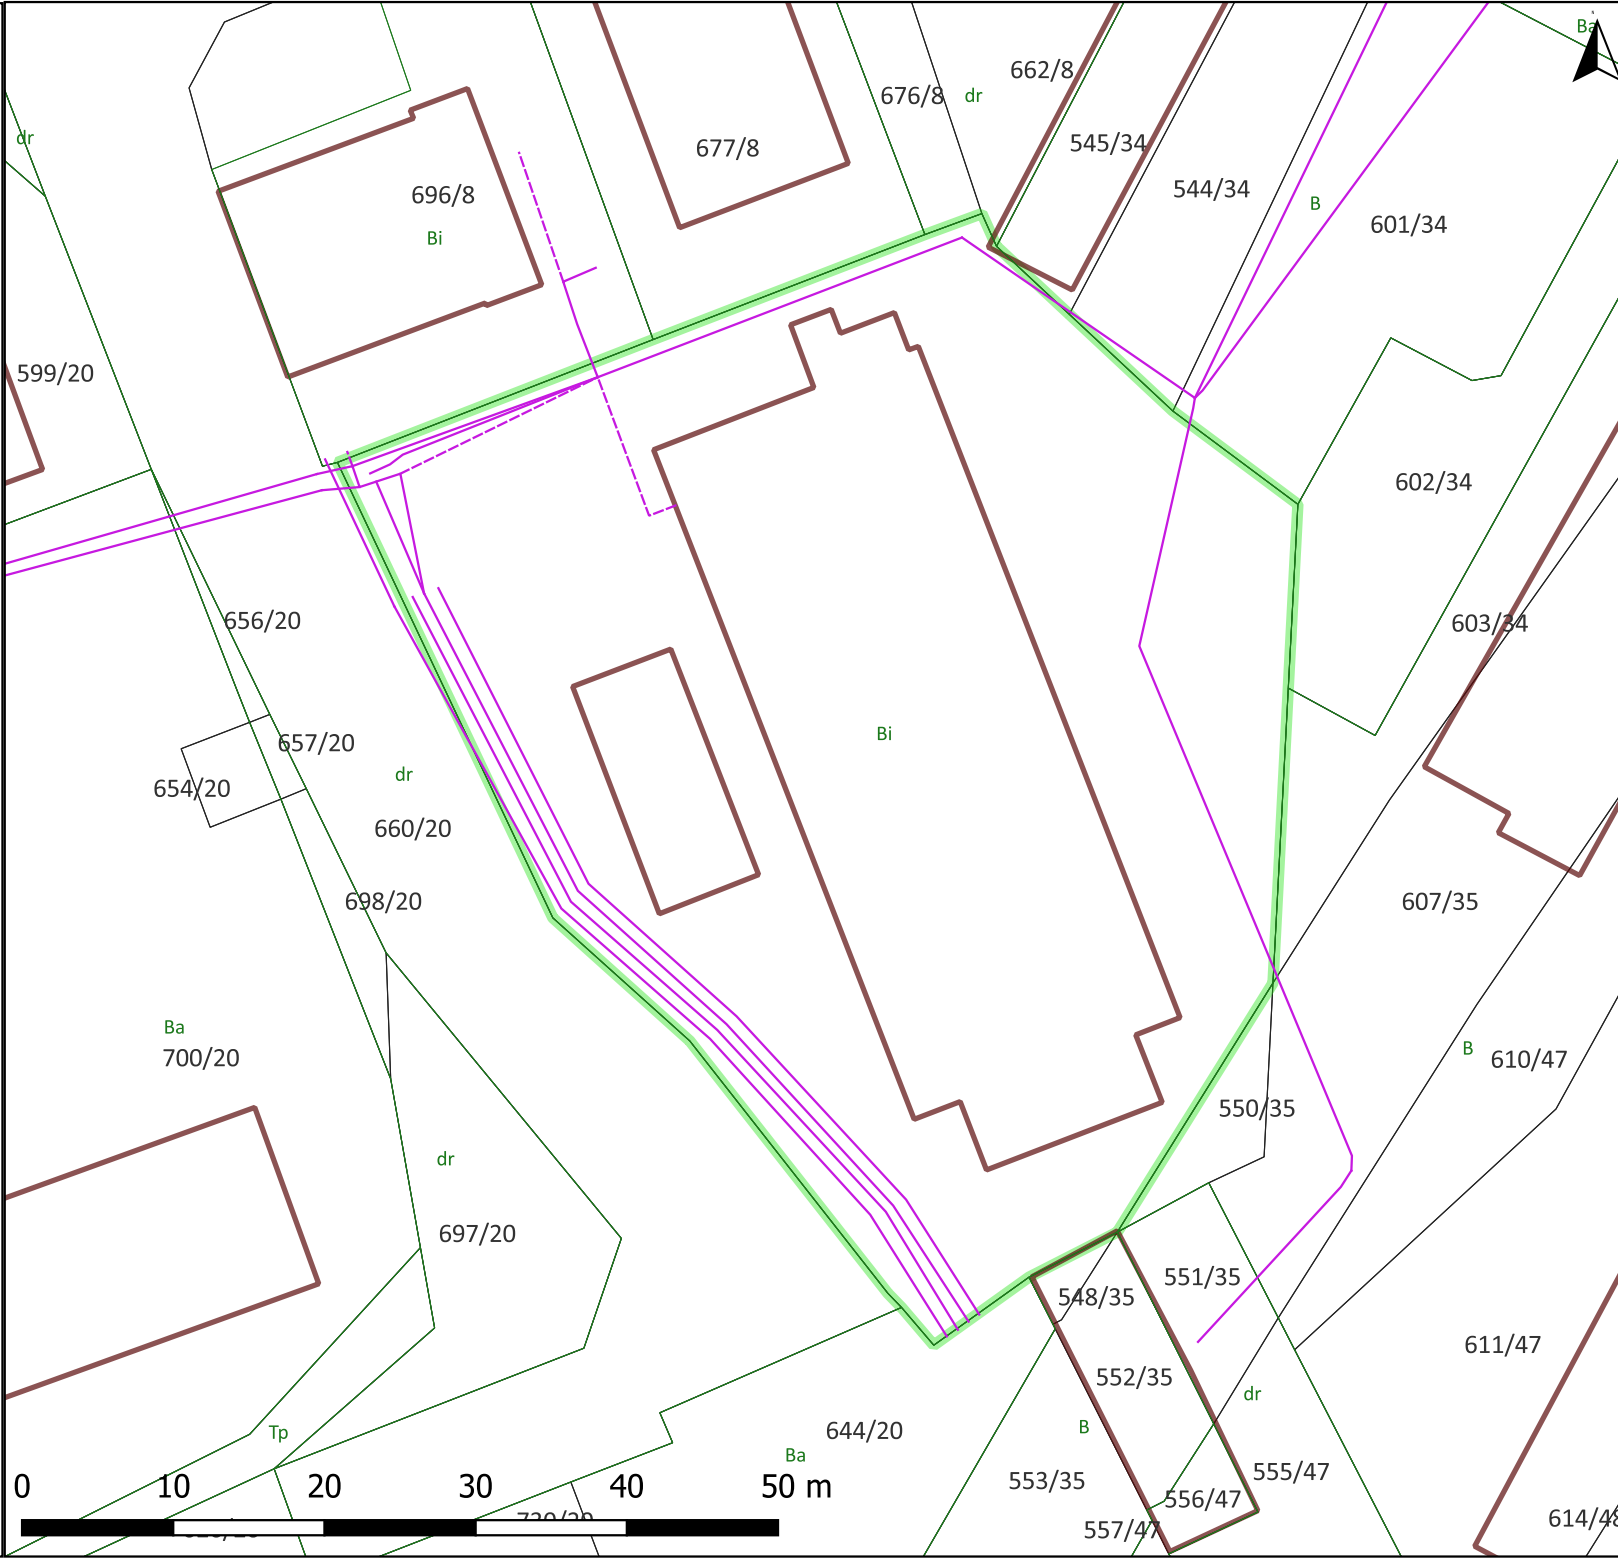

Nieruchomości wskazane do ustanowienia
służebności przesyłu


Gmina: Wodzisław Śląski
Rodzaj infrastruktury: ciepłownicza
Operator: PGG
Skala: 1:500

L.p. działki wg tabeli: 4
Identyfikator działki:241504_1.0003.AR_3.550/35

LEGENDA

- Sieć ciepłownicza
- sieć dystrybucyjna
 - - - przyłącza
 - ▭ Działka gminna

- Granice ewidencyjne
- ▭ Granice użytków ewidencyjnych
 - ▭ Granice działek ewidencyjnych
 - ▭ Budynki

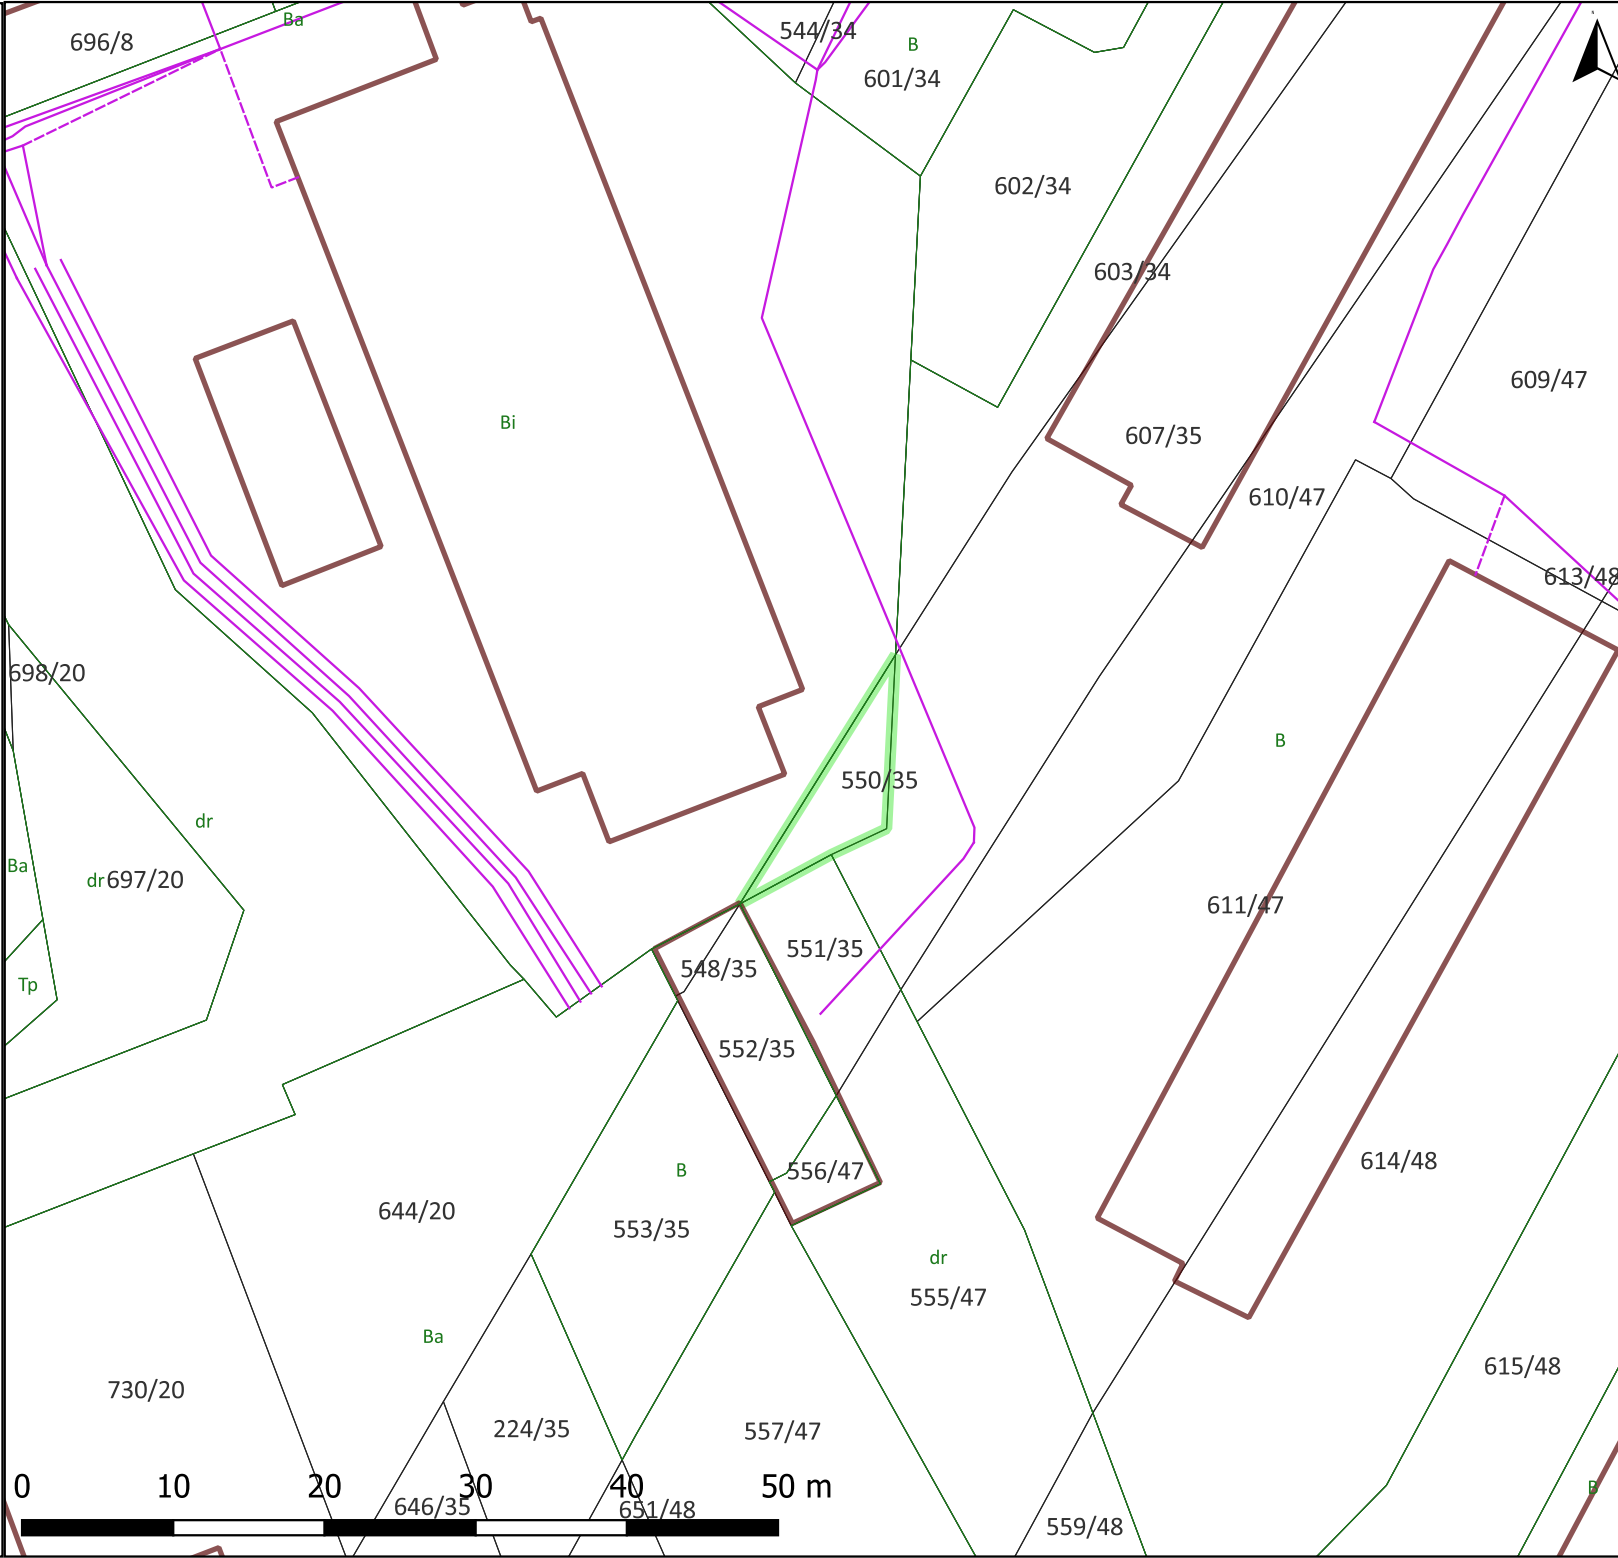

Nieruchomości wskazane do ustanowienia służebności przesyłu

Gmina: Wodzisław Śląski
Rodzaj infrastruktury: ciepłownicza
Operator: PGG
Skala: 1:500


L.p. działki wg tabeli: 6
Identyfikator działki:241504_1.0003.AR_6.629/16

LEGENDA

- Sieć ciepłownicza
- sieć dystrybucyjna
 - - - przyłącza

Działka gminna

- Granice ewidencyjne
- Granice użytków ewidencyjnych
 - Granice działek ewidencyjnych
 - ▭ Budynki

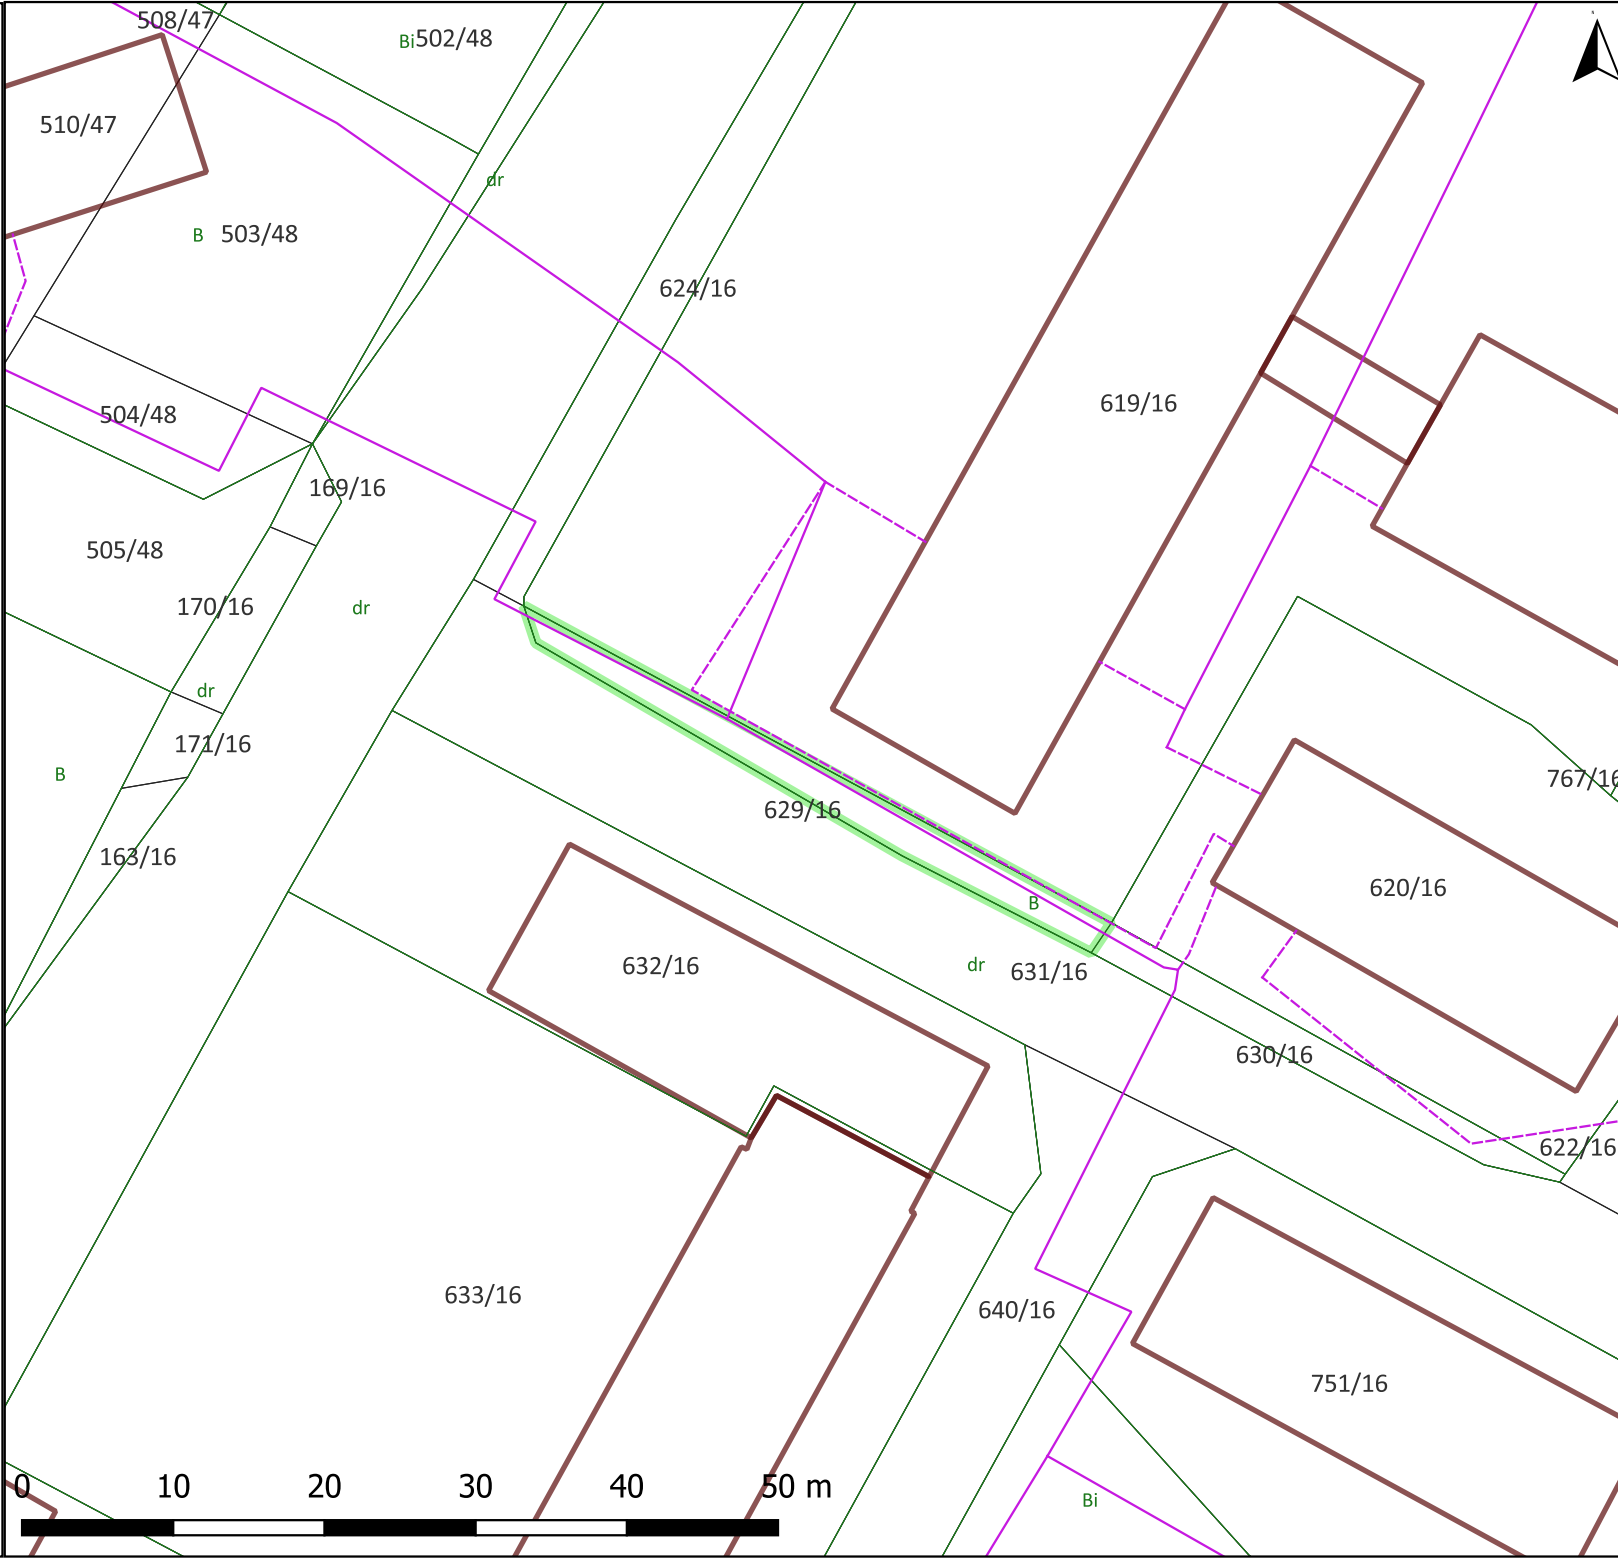

Nieruchomości wskazane do ustanowienia
służebności przesyłu

Gmina: Wodzisław Śląski
Rodzaj infrastruktury: ciepłownicza
Operator: PGG
Skala: 1:500

L.p. działki wg tabeli: 7
Identyfikator działki:241504_1.0003.AR_3.644/20

LEGENDA

- Sieć ciepłownicza
- sieć dystrybucyjna
 - - - przyłącza
- Działka gminna
-

- Granice ewidencyjne
- Granice użytków ewidencyjnych
 - Granice działek ewidencyjnych
 - Budynki

