


Nieruchomości wskazane do ustanowienia służebności przesyłu

Gmina: Włodzisław Śląski
Rodzaj infrastruktury: gazowa
Operator: GAZ-SYSTEM S.A.
Skala: 1:1200

L.p. działki wg tabeli: 1
Identyfikator działki: 241504_1.0001.AR_9.1176/205

LEGENDA

- Sieć gazowa
 - sieć dystrybucyjna
 - - - Przyłącza
- Działka gminna
- Granice ewidencyjne
 - Granice użytków ewidencyjnych
 - Granice działek ewidencyjnych
 - Budynki

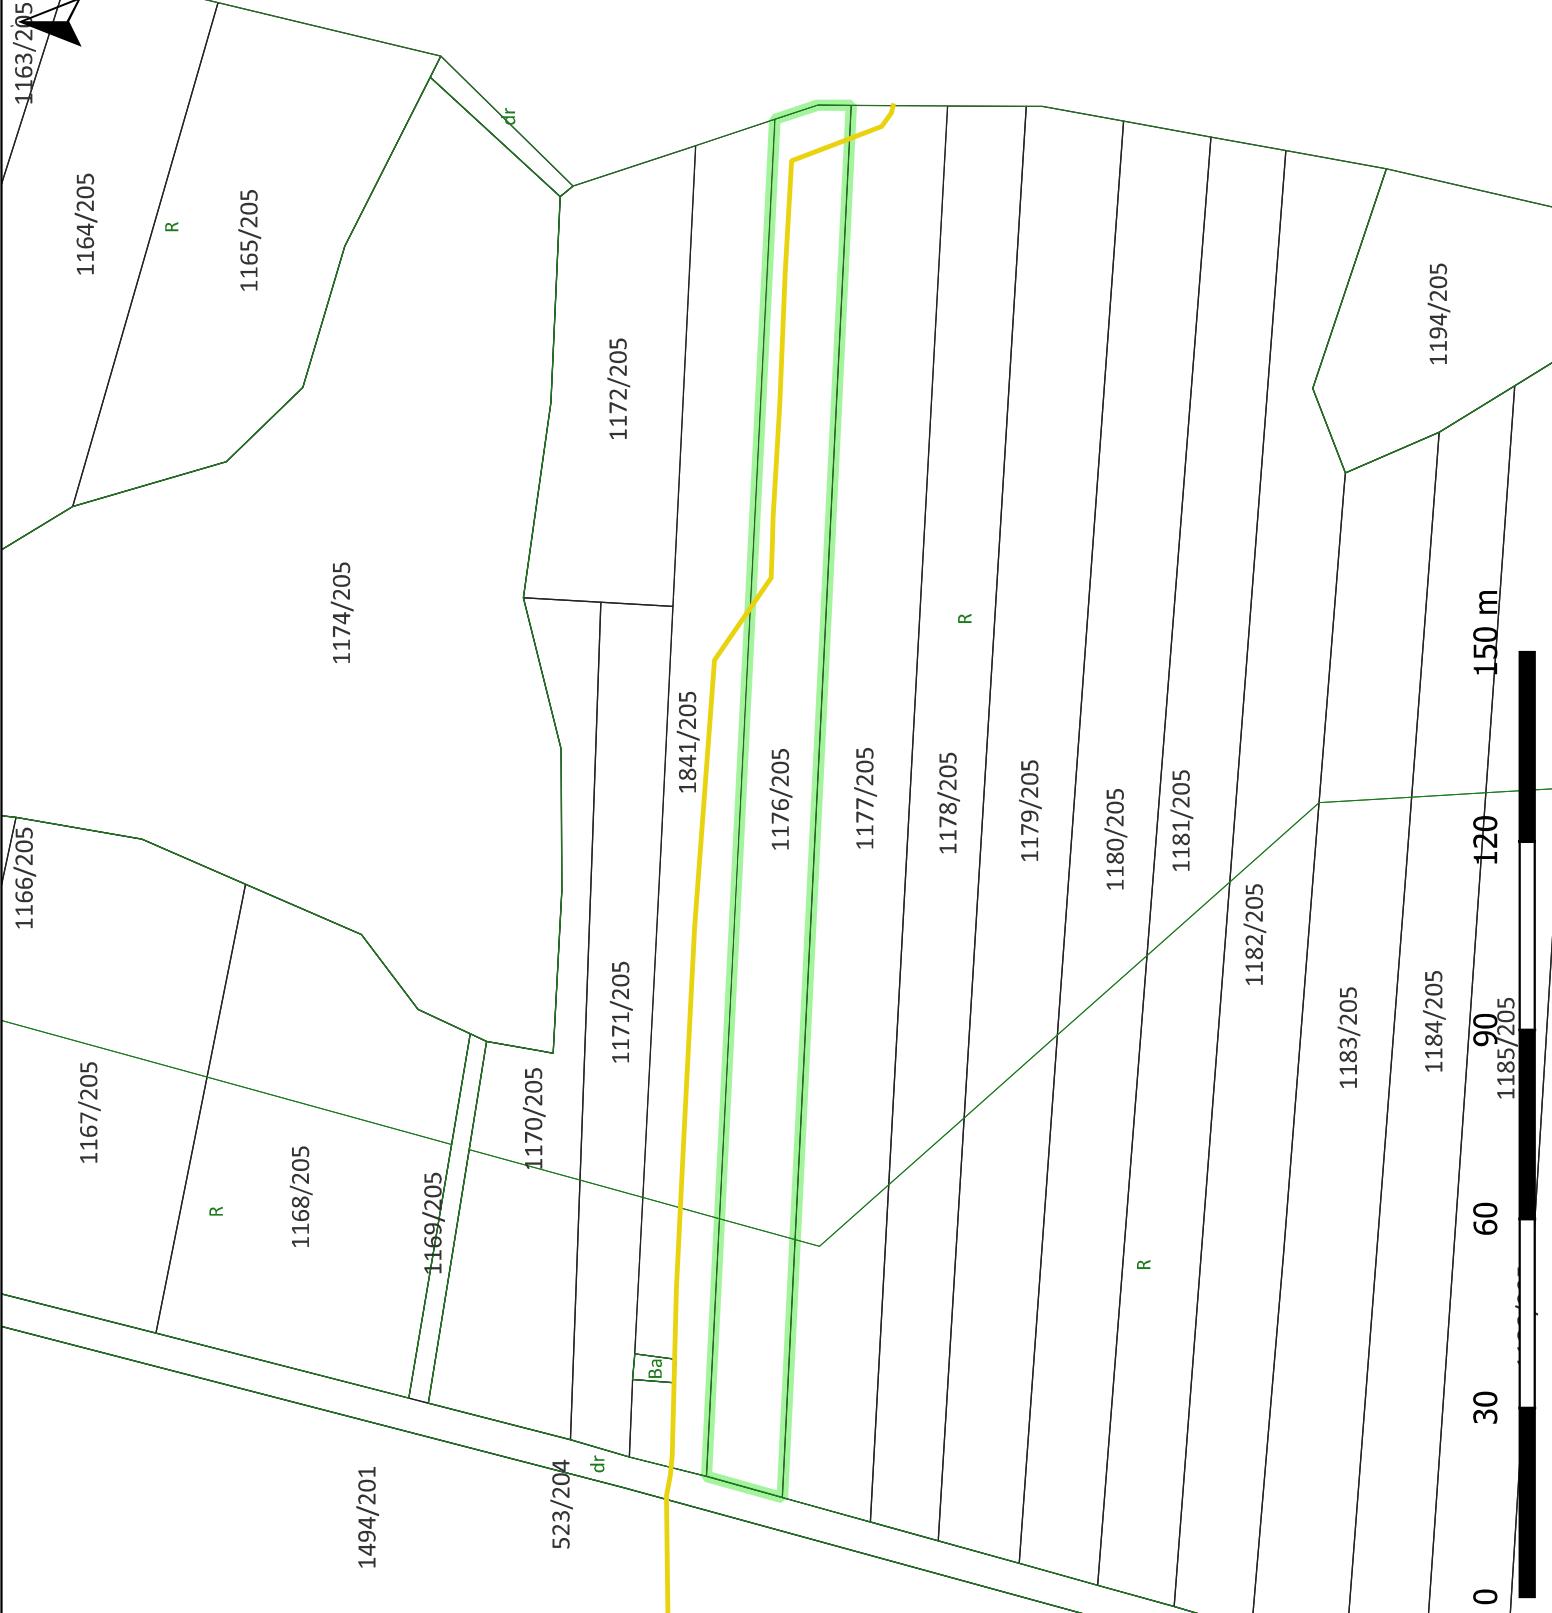

Nieruchomości wskazane do ustanowienia stosowności przesyłu

Gmina: Włodzisław Śląski
Rodzaj infrastruktury: gazowa
Operator: GAZ-SYSTEM S.A.
Skala: 1:1200

L.p. działki wg tabeli: 2
Identyfikator działki: 241504_1.0001.AR_9_1841/205

LEGENDA

- Sieć gazowa
 - sieć dystrybucyjna
 - Przyłącza
- Działka gminna
- Granice ewidencyjne
 - Granice użytków ewidencyjnych
 - Granice działek ewidencyjnych
 - Budynki

