


Nieruchomości wskazane do
ustanowienia służebności przesyłu

Gmina: Wodzisław Śląski
Rodzaj infrastruktury: gazociągowa
Operator: PSG


L.p. działki wg tabeli: 43
Identyfikator działki:
241504_1.0001.AR_5.20

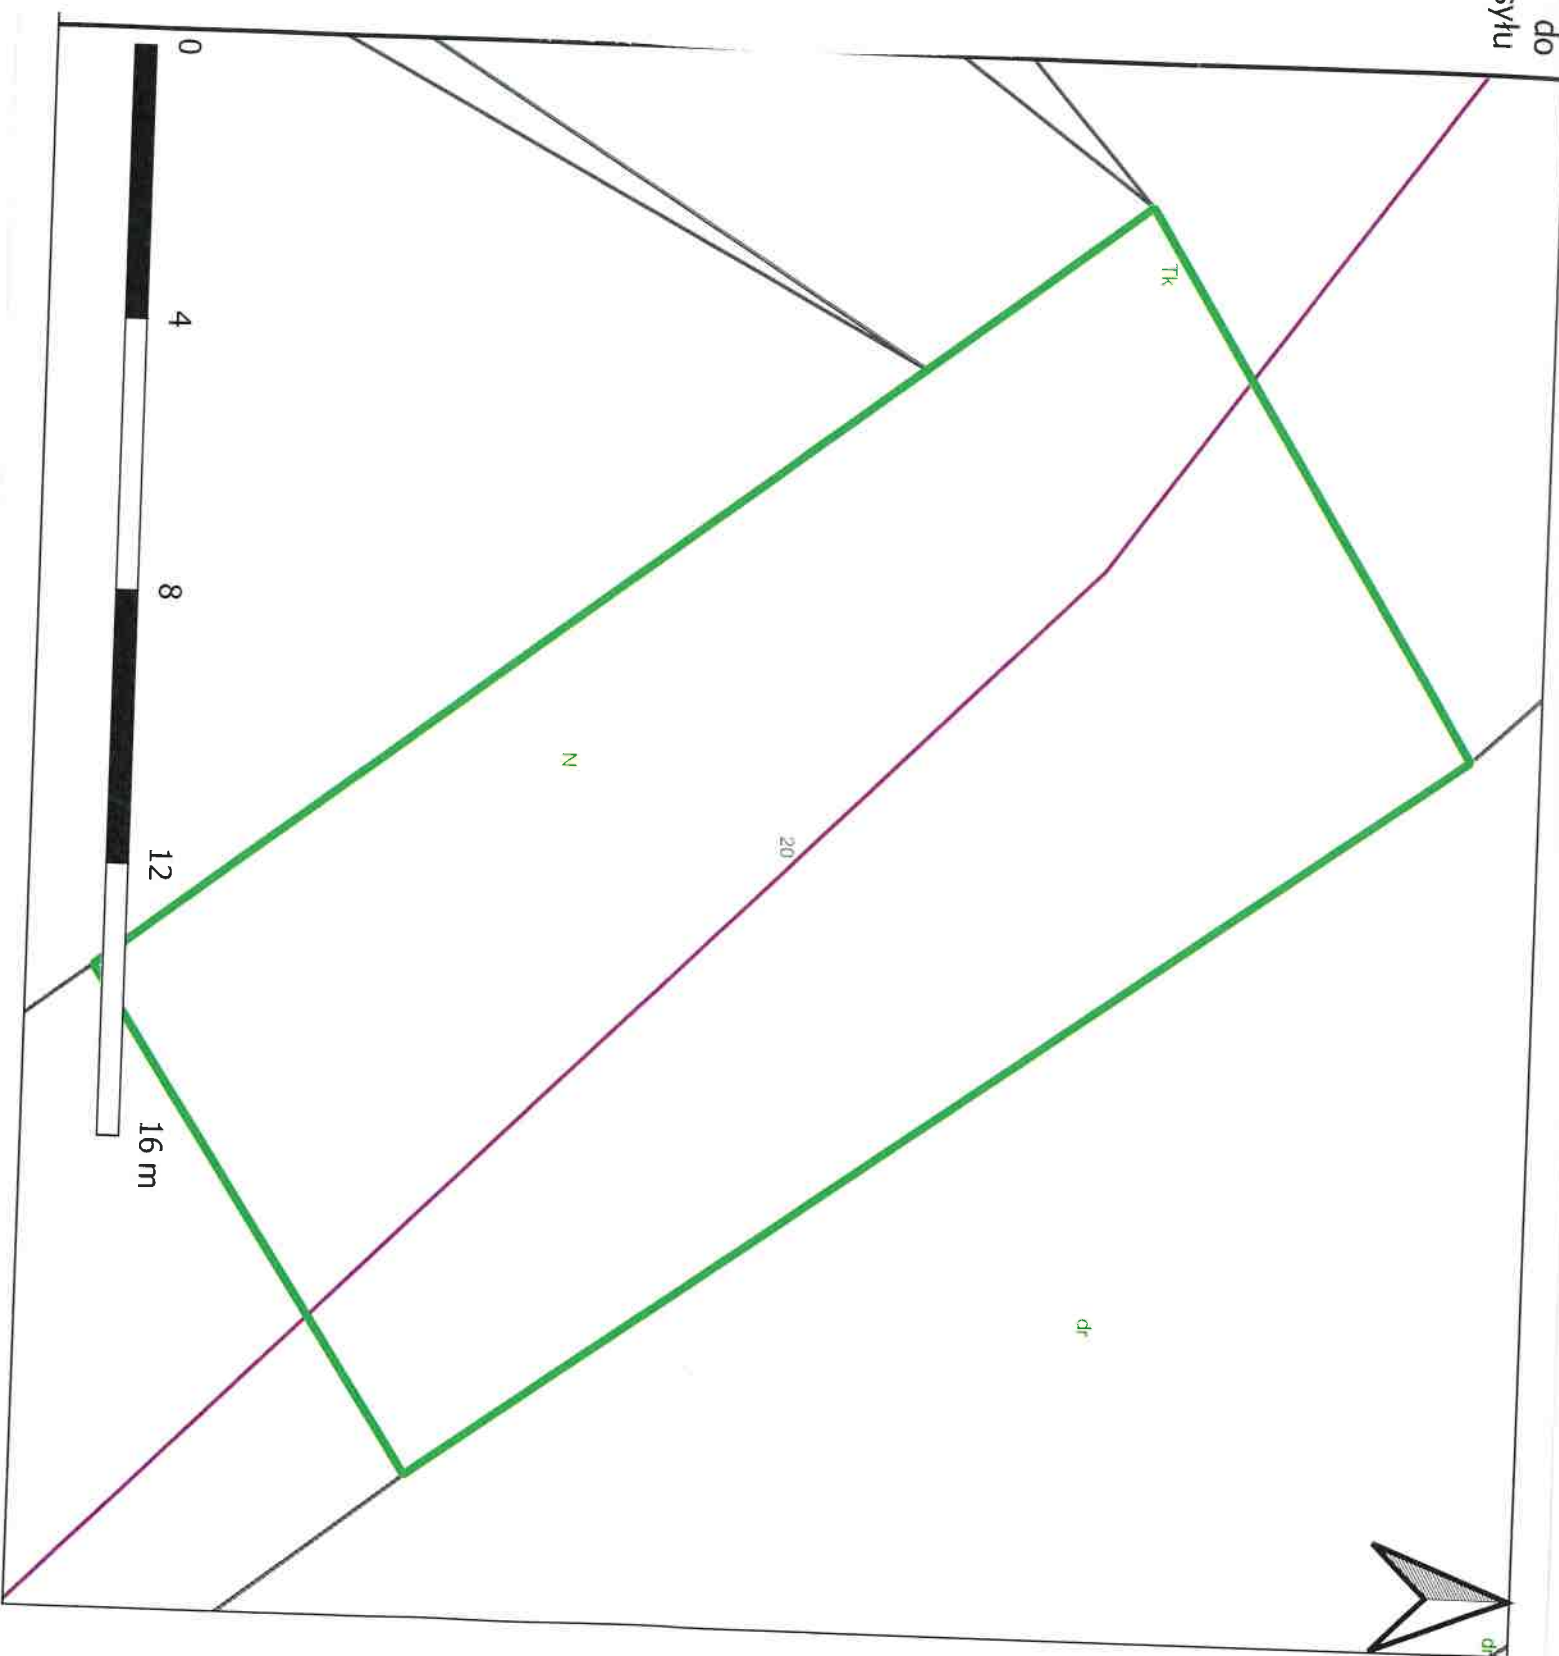

Nieruchomości wskazane do
ustanowienia służebności przesyłu

Gmina: Wodzisław Śląski
Rodzaj infrastruktury: gazociągowa
Operator: PSG

L.p. działki wg tabeli: 12
Identyfikator działki:
241504_1.0001.AR_5.1109/50

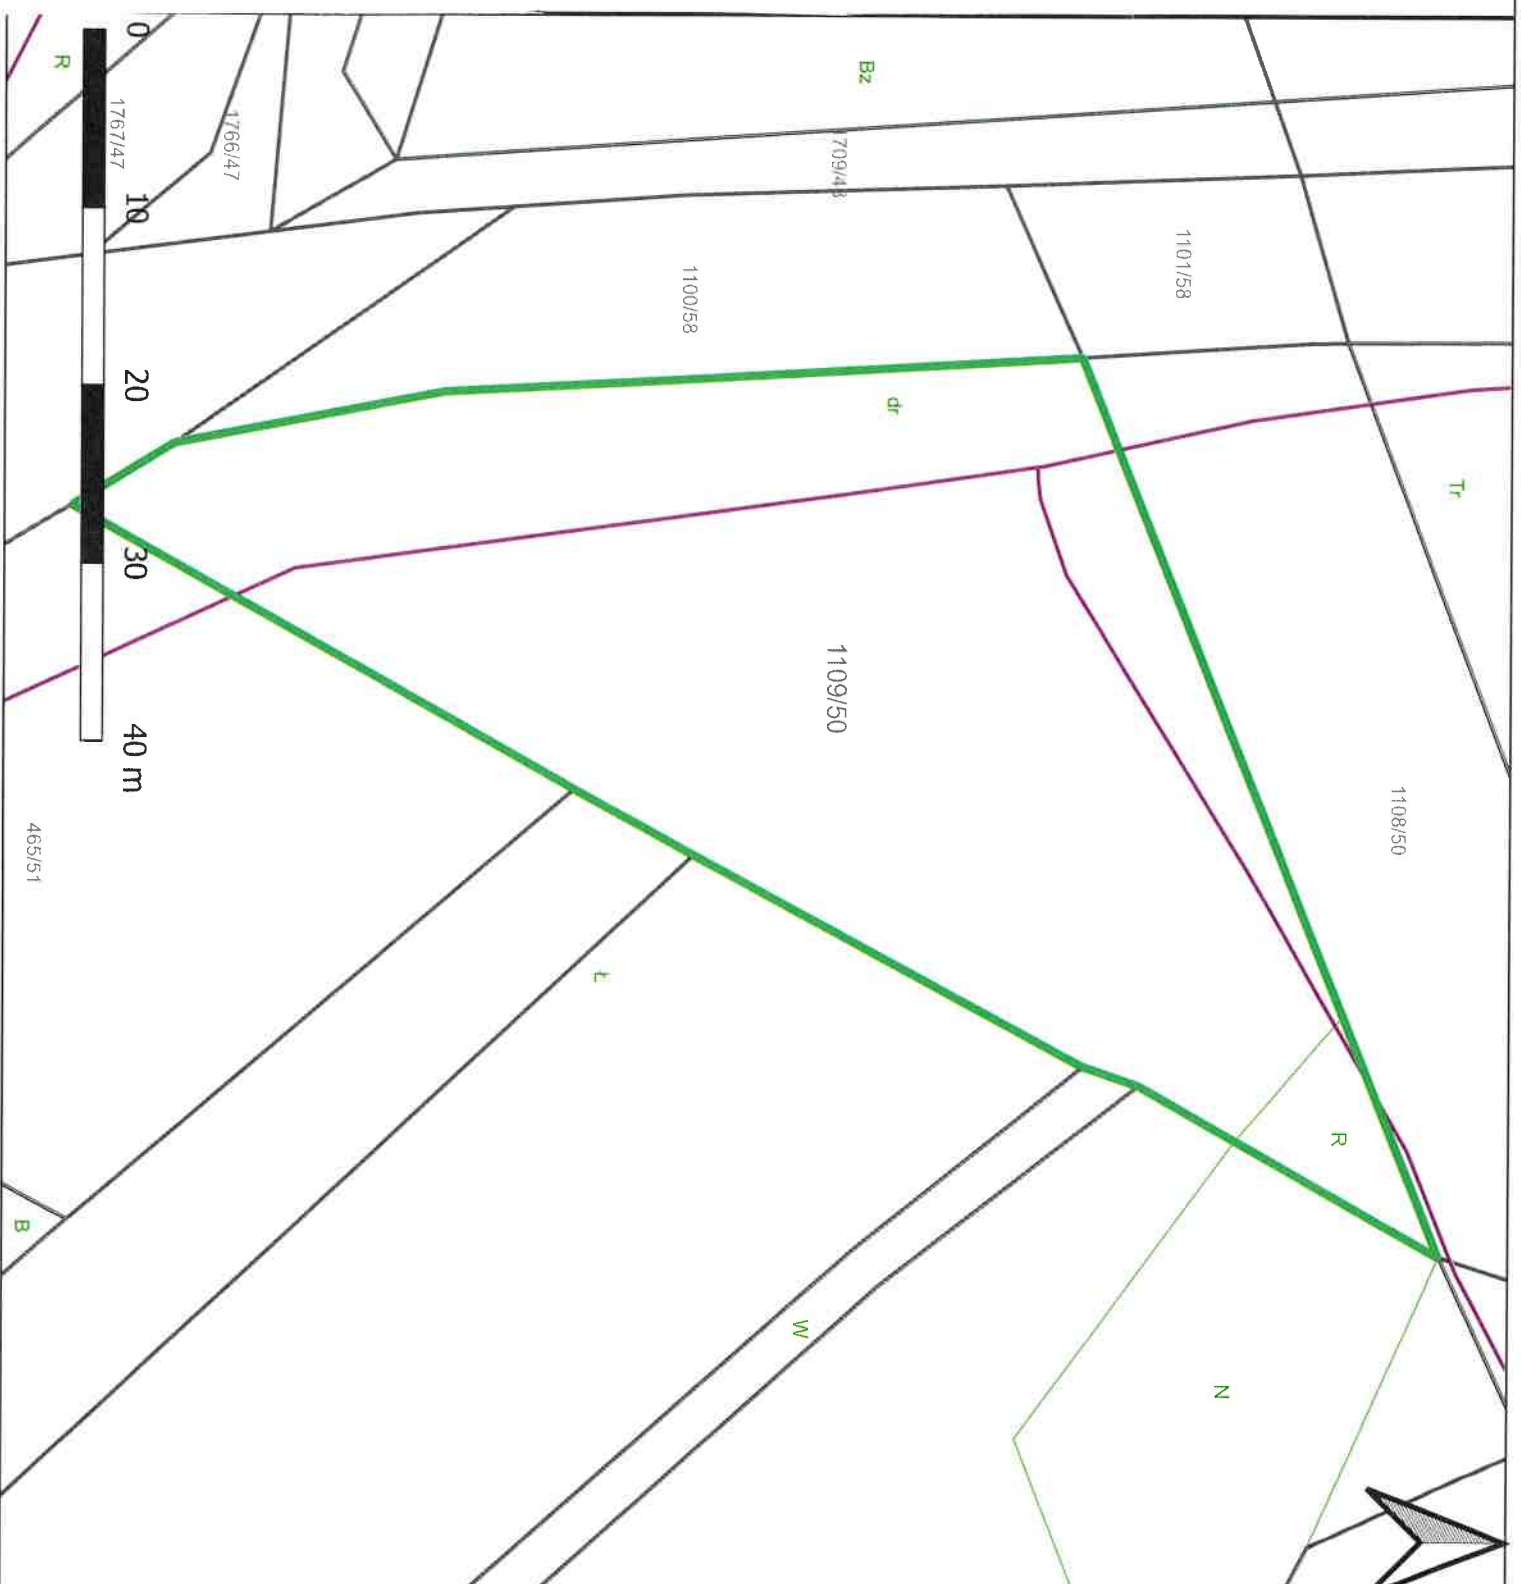

Nieruchomości wskazane do
ustanowienia służebności przesyłu

Gmina: Wodzisław Śląski
Rodzaj infrastruktury: gazociągowa
Operator: PSG

L.p. działki wg tabeli: 6
Identyfikator działki:
241504_1.0005.AR_1.519/100

