

**PREZYDENT MIASTA
Wodzisława Śląskiego**

Wodzisław Śląski, dnia 29.01.2025r.

MPP-II.6847.46.2025

Pan

Mariusz Blazy

Przewodniczący Rady Miejskiej

Wodzisława Śląskiego

Proszę o skierowanie i wprowadzenie do porządku obrad właściwych Komisji Rady Miejskiej Wodzisława Śląskiego sprawy wydania opinii dotyczącej ustanowienia na rzecz TAURON Dystrybucja S. A. oraz jej następców prawnych służebności przesyłu na nieruchomości stanowiących własność Miasta Wodzisława Śląskiego, oznaczonych jako:

1. działka nr 2/7, karta mapy 7, obręb Kokoszyce,
2. działka nr 380/9, karta mapy 7, obręb Kokoszyce,
3. działka nr 820/93, karta mapy 5, obręb Kokoszyce,
4. działka nr 425/38, karta mapy 3, obręb Kokoszyce,
5. działka nr 453/32, karta mapy 7, obręb Kokoszyce,
6. działka nr 454/32, karta mapy 7, obręb Kokoszyce,
7. działka nr 497/26, karta mapy 7, obręb Kokoszyce


położonych przy ul. Olszyny, ul. Pałacowej, ul. Oraczy oraz ul. Rozwojowej w Wodzisławiu Śląskim, w związku z lokalizacją na ww. działkach nadziemnych i podziemnych sieci elektroenergetycznych, które stanowią własność spółki.

Przebieg sieci został zaznaczony kolorem czerwonym (sieć nadziemna) oraz kolorem pomarańczowym (sieć podziemna) na załączonych mapach.

Sprawę referować będzie Pani Marzena Panfil kierownik referatu w Wydziale Mienia i Planowania Przestrzennego.

PREZYDENT MIASTA

Mieczysław Kieca

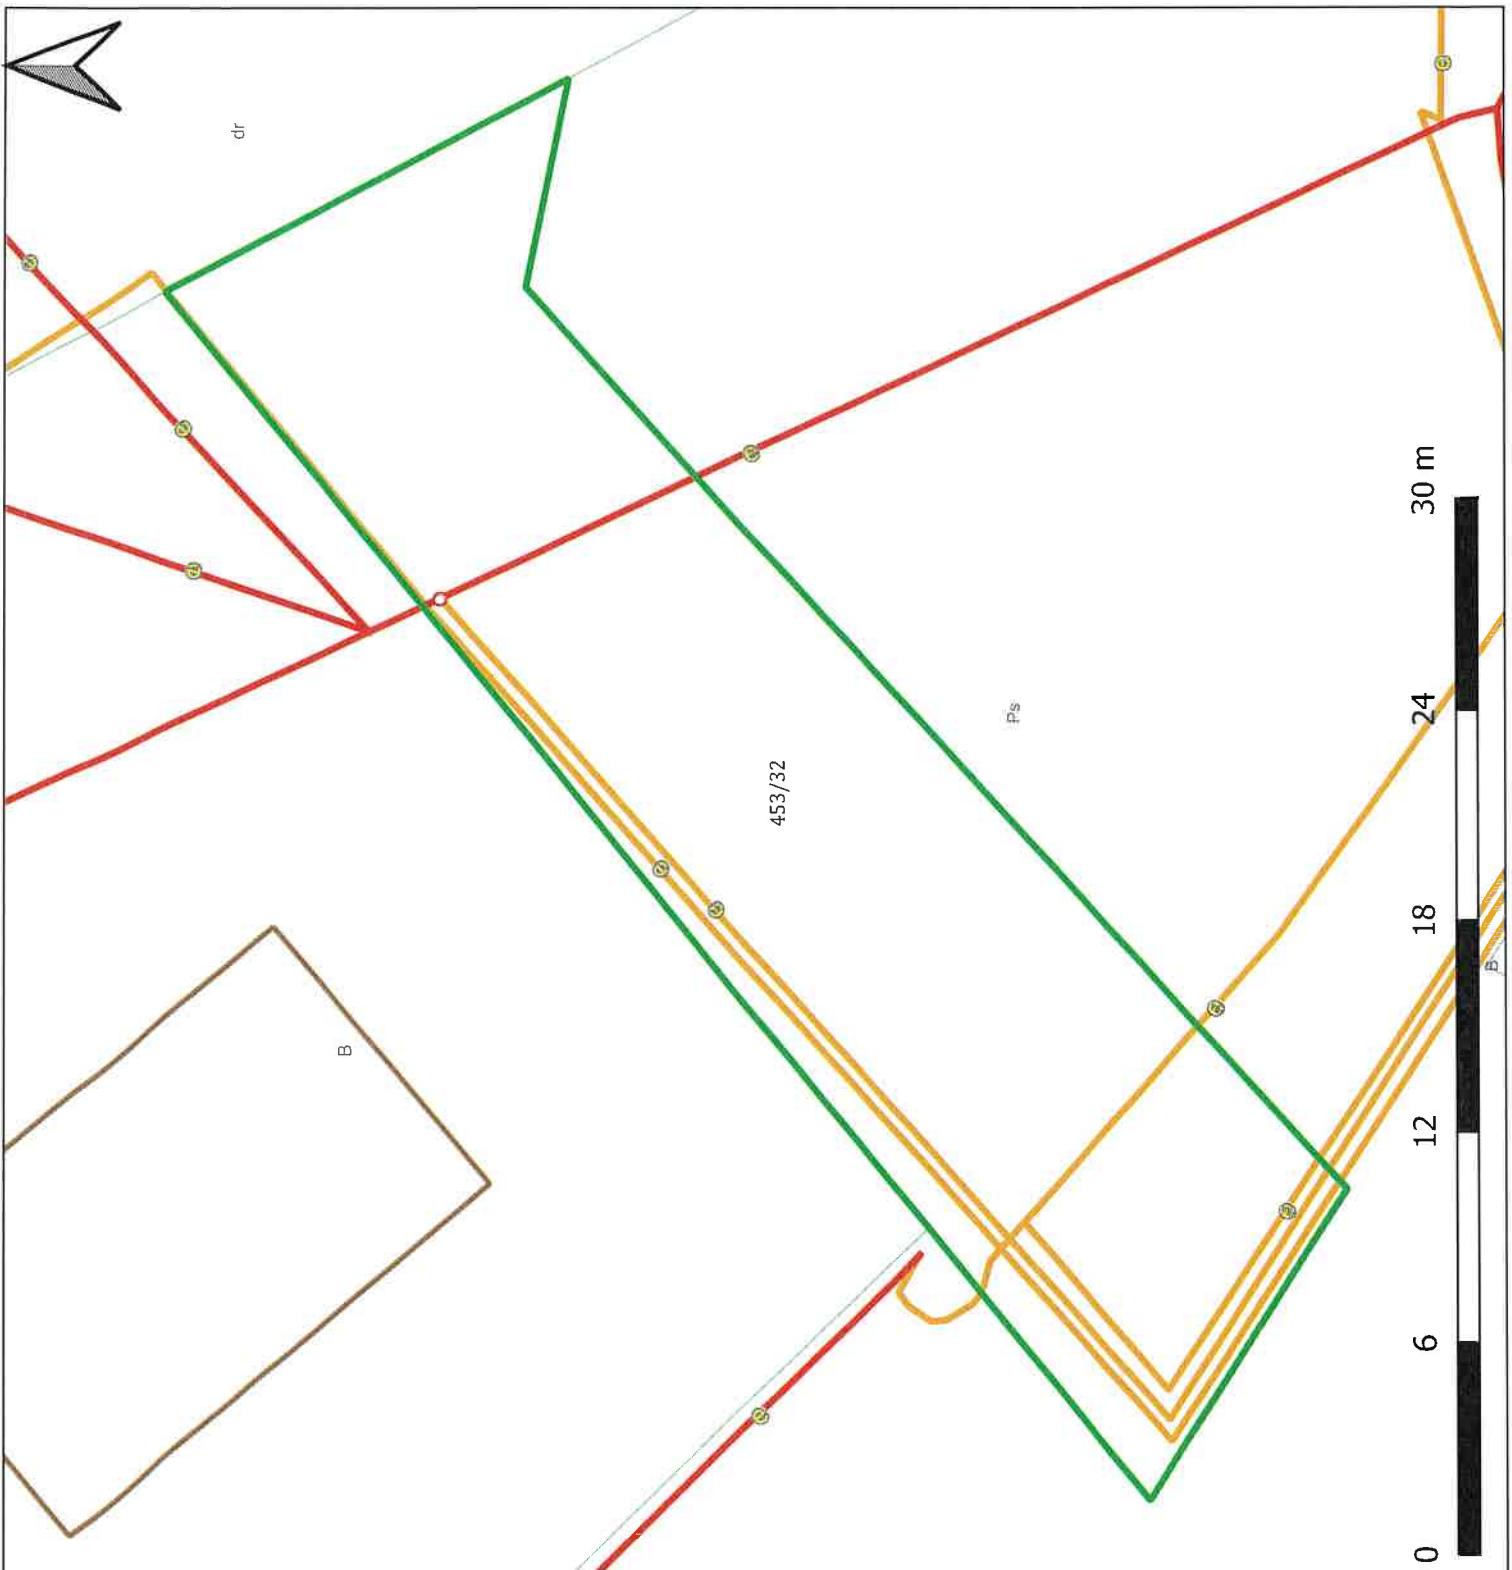

dr

453/32

ps

B

B

30 m

24

18

12

6

0


Nieruchomości wskazane do ustanowienia służebności przesyłu

Gmina: Wodzisław Śląski
Rodzaj infrastruktury: elektroenergetyczna
Operator: Tauron Dystrybucja

L.p. działki wg tabeli: 126
Identyfikator działki:
241504_1.0007.AR_7.453/32

Legenda

- Skupy elektroenergetyczne
- Działka gminna
- Sieć elektroenergetyczna
 - sieć dystrybucyjna nadziemna
 - sieć dystrybucyjna podziemna
 - przyłącza
- Granice ewidencyjne
- Granice użytków ewidencyjnych
- Granice działek ewidencyjnych
- budynki

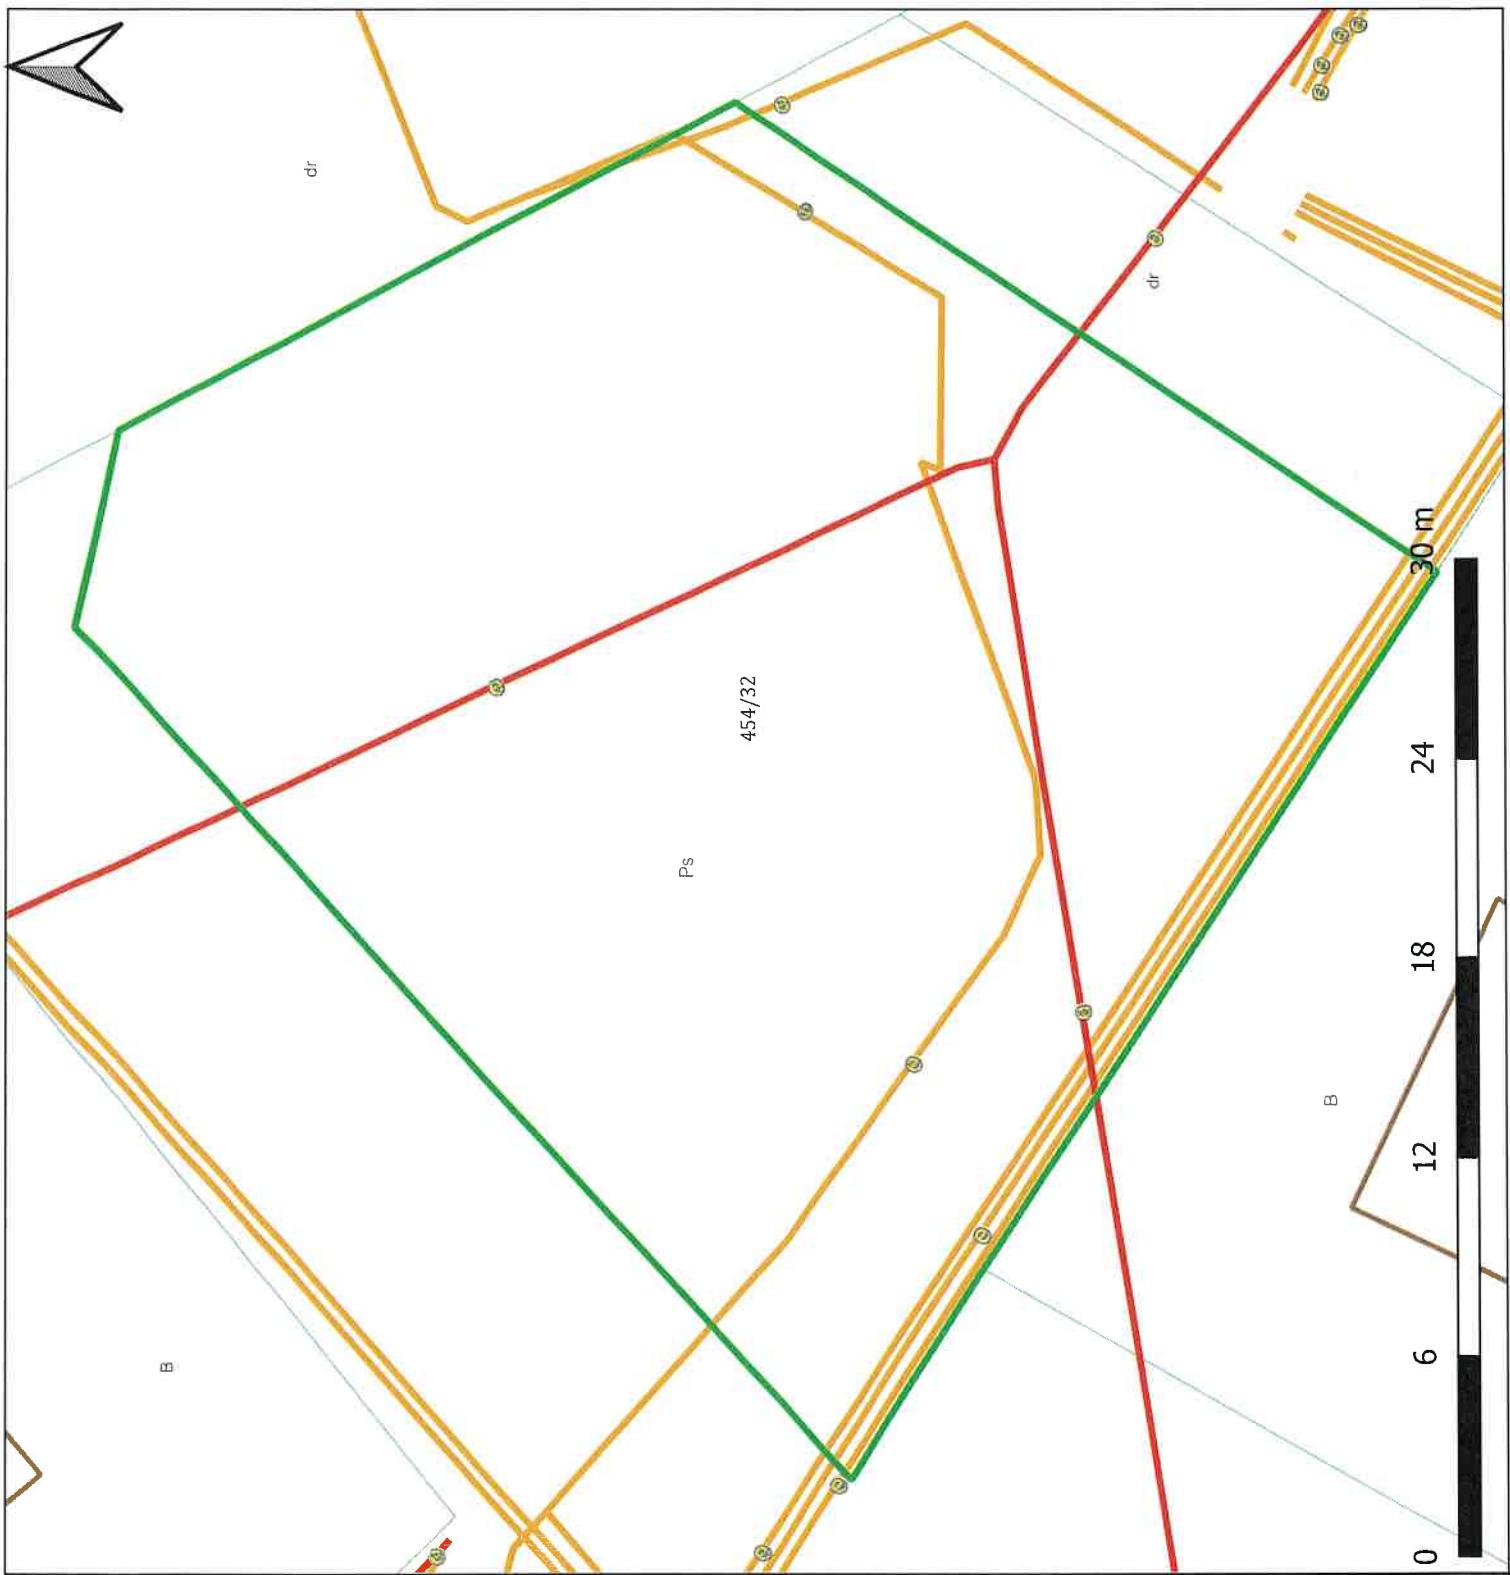

Nieruchomości wskazane do ustanowienia
służebności przesyłu

Gmina: Wodzisław Śląski
Rodzaj infrastruktury: elektroenergetyczna
Operator: Tauron Dystrybucja

L.p. działki wg tabeli: 127
Identyfikator działki:
241504_1.0007.AR_7.454/32

Legenda

- | | |
|---------------------------------|------------------|
| ○ Slupy elektroenergetyczne | ■ Działka gminna |
| — Sieć elektroenergetyczna | |
| — sieć dystrybucyjna nadziemna | |
| — sieć dystrybucyjna podziemna | |
| — przyłącza | |
| Granice ewidencyjne | |
| □ Granice użytków ewidencyjnych | |
| □ Granice działek ewidencyjnych | |
| □ budynki | |

Nieruchomości wskazane do ustanowienia stubechności przesyłu

Gmina: Wodzisław Śląski
Rodzaj infrastruktury: elektroenergetyczna
Operator: Tauron Dystrybucja


L.P. działki wg tabeli: 173
Identyfikator działki:
241504_1.0007.AR_7.497/26


Legenda

- Stupy elektroenergetyczne
- Działka gminna
- Sieć elektroenergetyczna
 - sieć dystrybucyjna nadziemna
 - sieć dystrybucyjna podziemna
 - przyłącza

Granice ewidencyjne

- Granice użytków ewidencyjnych
- Granice działek ewidencyjnych
- budynki

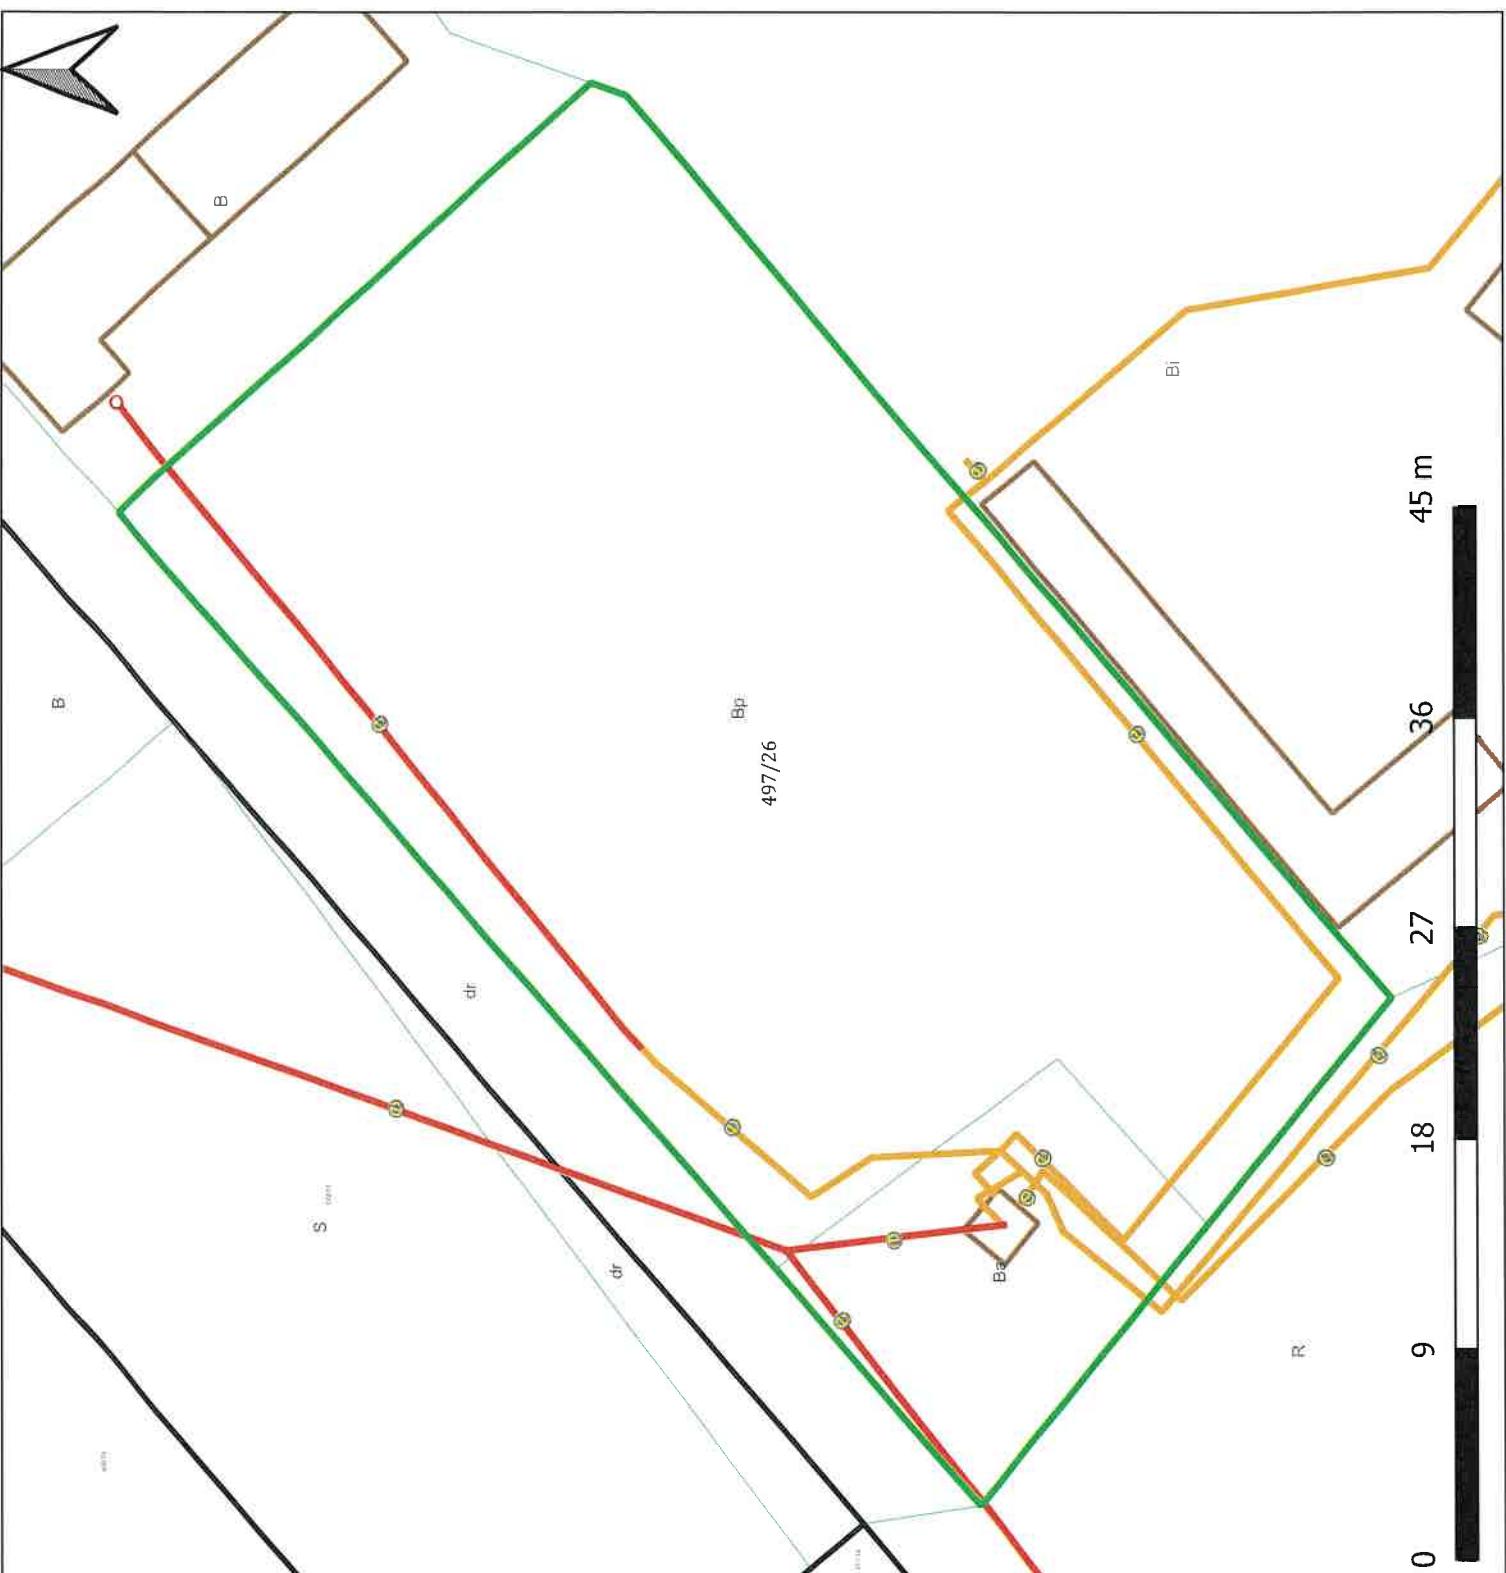

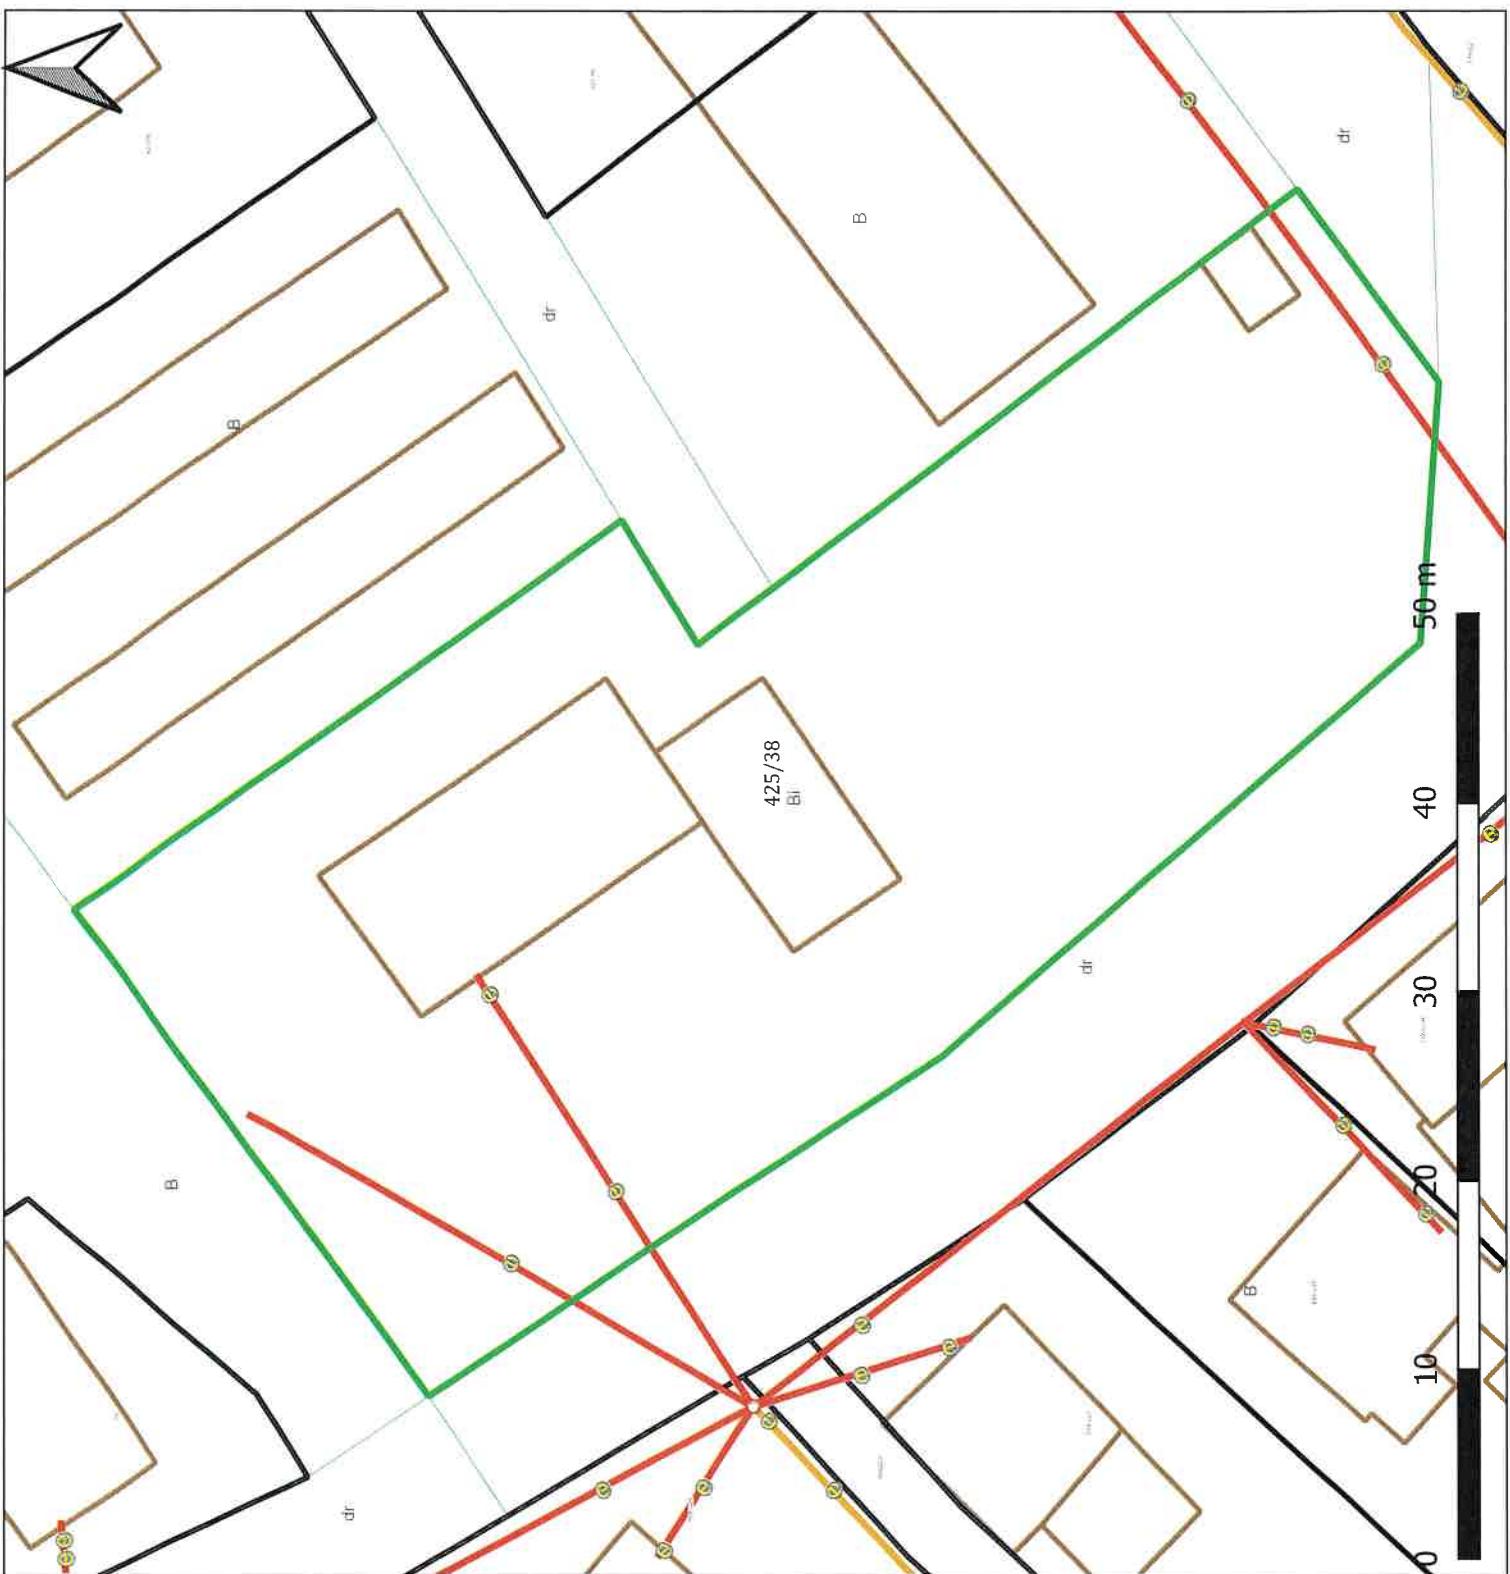

Nieruchomości wskazane do ustanowienia
służebności przesyłu

Gmina: Wodzisław Śląski
Rodzaj infrastruktury: elektroenergetyczna
Operator: Tauron Dystrybucja

L.p. działki wg tabeli: 91
Identyfikator działki:
241504_1.0007.AR_3.425/38

Legenda

- Stupy elektroenergetyczne
- Działka gminna
- Sieć elektroenergetyczna
- sieć dystrybucyjna nadziemna
- sieć dystrybucyjna podziemna
- przyłącza

- Granice ewidencyjne**
- Granice użytków ewidencyjnych
 - Granice działek ewidencyjnych
 - budynki




Nieruchomości wskazane do ustanowienia
stosowności przesyłu

Gmina: Wodzisław Śląski
Rodzaj infrastruktury: elektroenergetyczna
Operator: Tauron Dystrybucja

L.p. działki wg tabeli: 89
Identyfikator działki:
241504_1.0007.AR_5.820/93

Legenda

- | | |
|---------------------------------|---------------------------------|
| ○ Skupy elektroenergetyczne | □ Działka gminna |
| — Sieć elektroenergetyczna | — sieć dystrybucyjna nadziemna |
| — sieć dystrybucyjna podziemna | — przyłącza |
| Granice ewidencyjne | |
| □ Granice użytków ewidencyjnych | □ Granice działek ewidencyjnych |
| □ budynki | □ budynki |

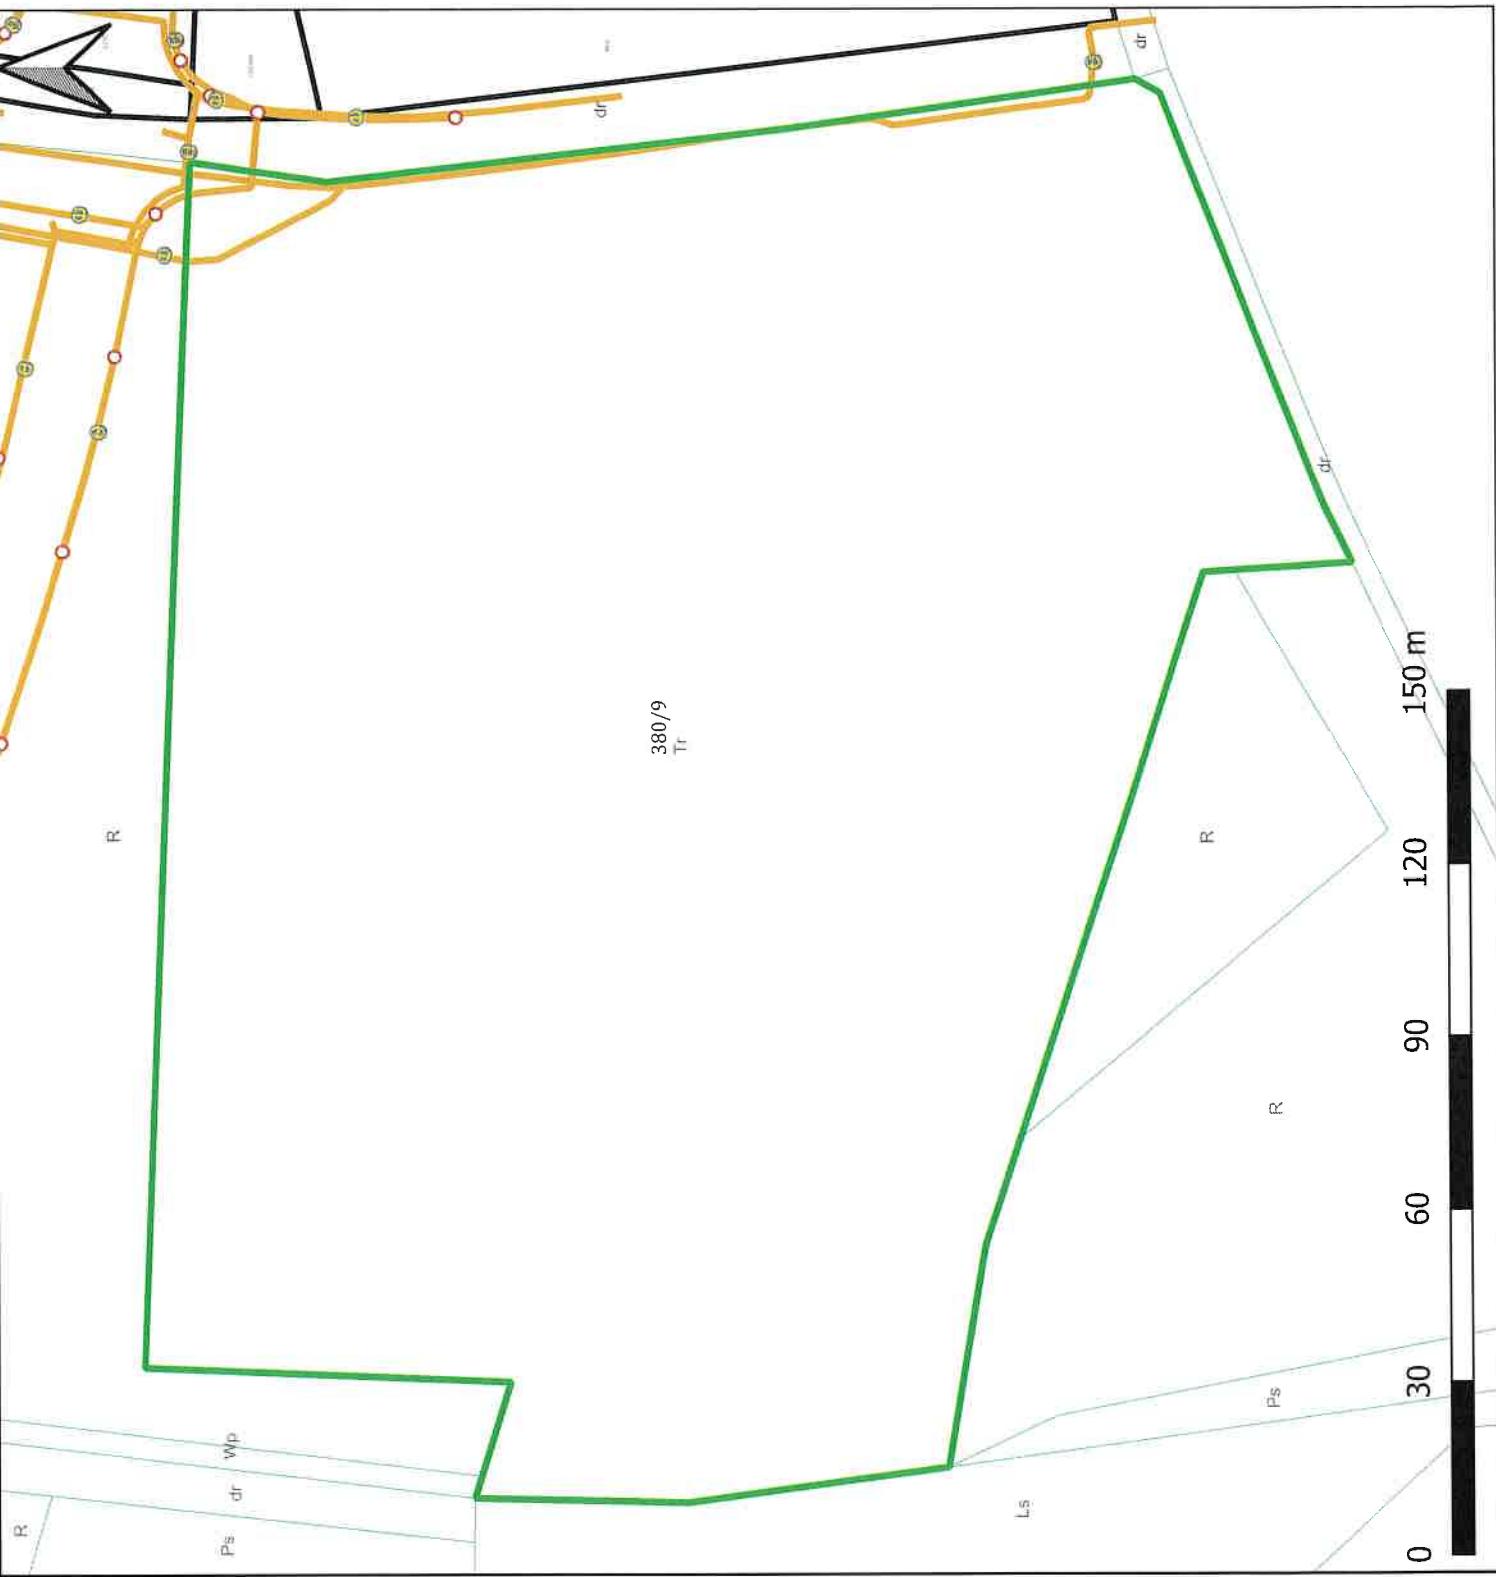

Nieruchomości wskazane do ustanowienia
stoszeńności przesyłu


Gmina: Wodzisław Śląski
Rodzaj infrastruktury: elektroenergetyczna
Operator: Tauron Dystrybucja

L.p. działyki wg tabeli: 78
Identyfikator działyki:
241504_1.0007.AR_7.380/9

Legenda

- Stupy elektroenergetyczne
- Działka gminna
- Sieć elektroenergetyczna
- sieć dystrybucyjna nadziemna
- sieć dystrybucyjna podziemna
- przyłącza

- Granice ewidencyjne
- Granice użytków ewidencyjnych
 - Granice działek ewidencyjnych
 - budynki

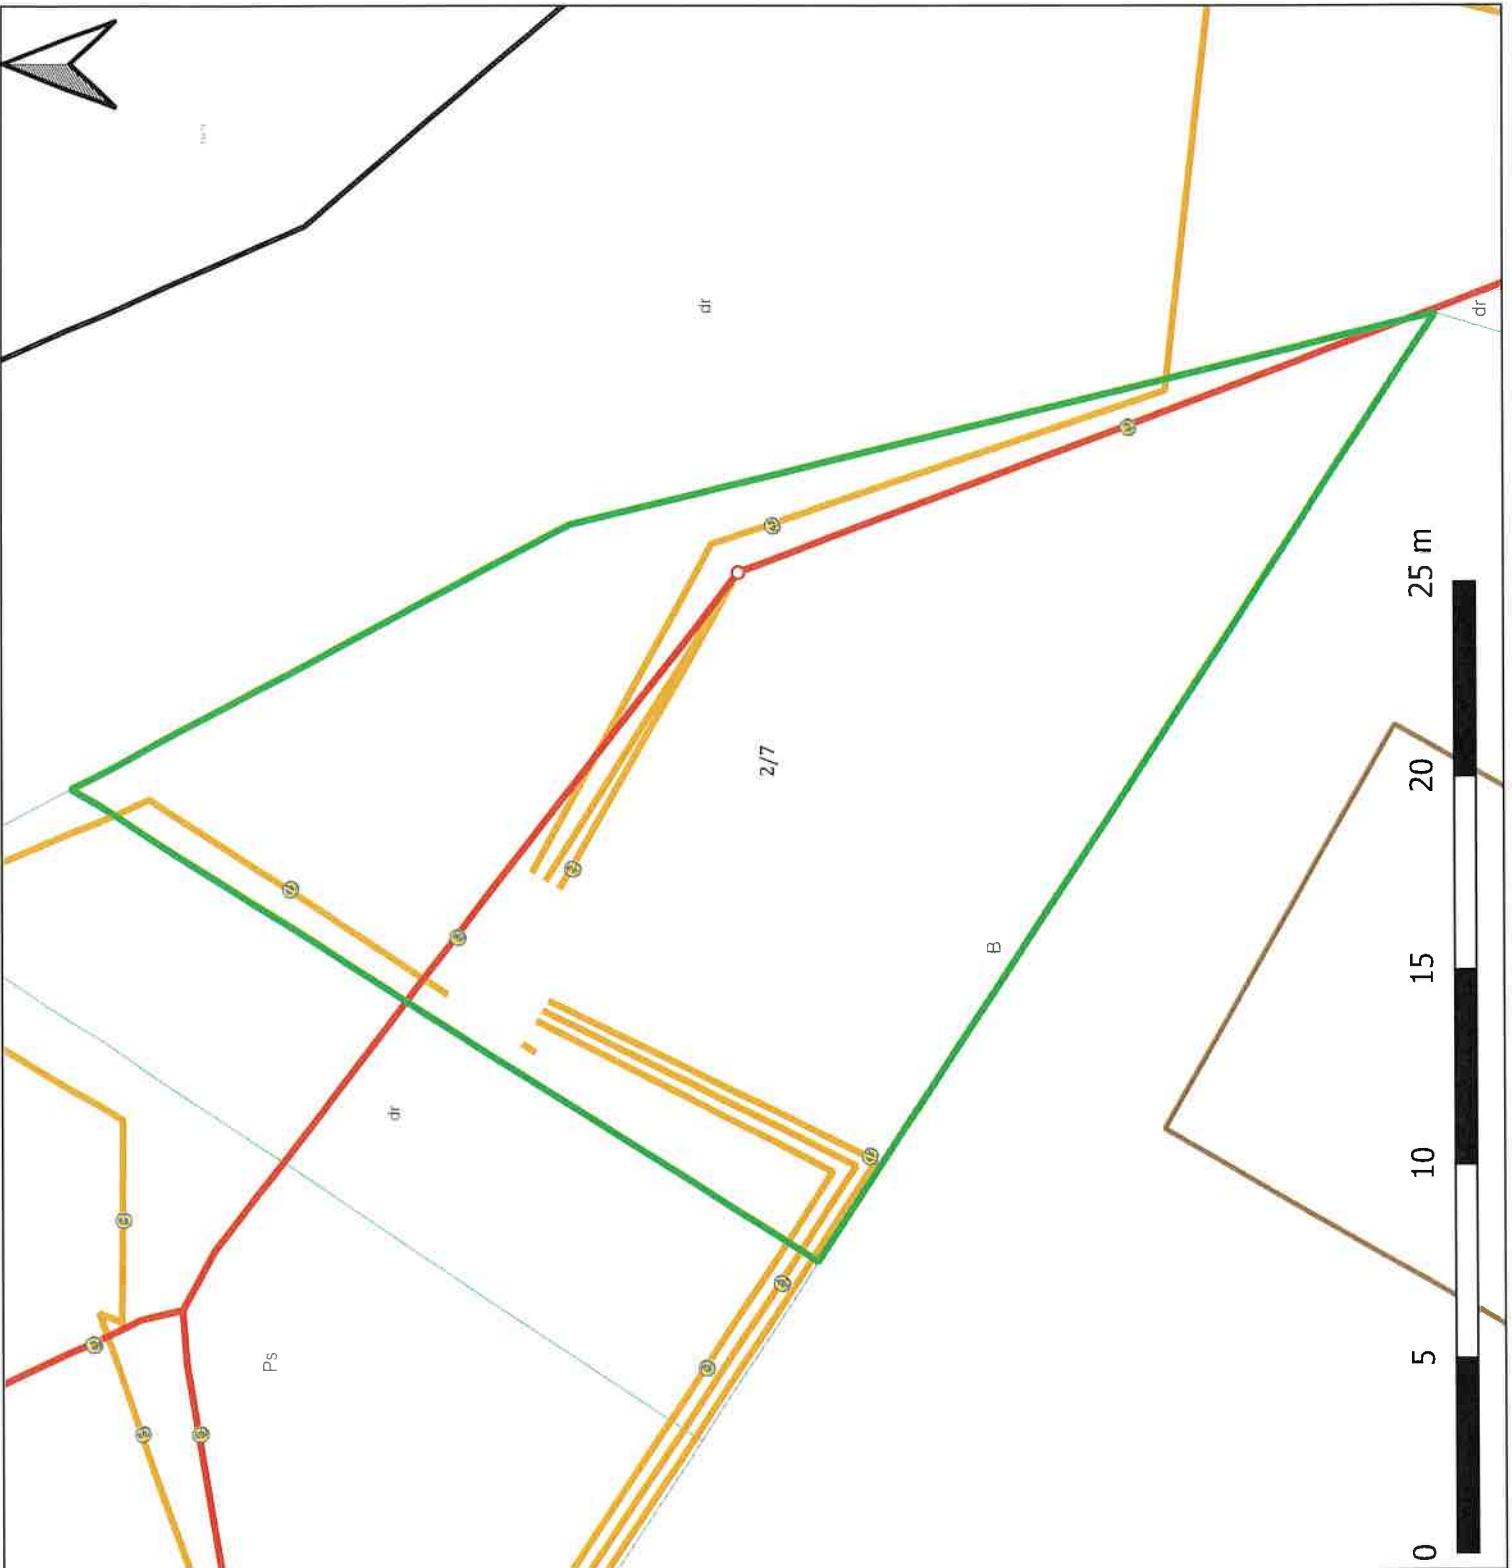

Nieruchomości wskazane do ustanowienia
służebności przesyłu

Gmina: Wodzisław Śląski
Rodzaj infrastruktury: elektroenergetyczna
Operator: Tauron Dystrybucja

L.p. działki wg tabeli: 73
Identyfikator działki:
241504_1.0007.AR_7.2/7

Legenda

- Stupy elektroenergetyczne
- Działka gminna
- Sieć elektroenergetyczna
 - sieć dystrybucyjna nadziemna
 - sieć dystrybucyjna podziemna
- przyląza

Granice ewidencyjne

- Granice użytków ewidencyjnych
- Granice działek ewidencyjnych
- budynki