

Wodzisław Śląski, dnia ..2.0.LUT..2025

MPP-II.6847.50.2025

Pan

Mariusz Blazy

Przewodniczący Rady Miejskiej

Wodzisławia Śląskiego

Proszę o skierowanie i wprowadzenie do porządku obrad właściwych Komisji Rady Miejskiej Wodzisławia Śląskiego sprawy wydania opinii dotyczącej ustanowienia na rzecz TAURON Dystrybucja S. A. oraz jej następców prawnych służebności przesyłu na nieruchomości stanowiących własność Miasta Wodzisławia Śląskiego, oznaczonych jako:

1. działka nr 2603/199, karta mapy 6, obręb Radlin,
2. działka nr 2605/199, karta mapy 6, obręb Radlin,
3. działka nr 3634/236, karta mapy 6, obręb Radlin,
4. działka nr 3631/206, karta mapy 6, obręb Radlin,
5. działka nr 2593/206, karta mapy 6, obręb Radlin,
6. działka nr 2792/144, karta mapy 6, obręb Radlin,
7. działka nr 2802/145, karta mapy 6, obręb Radlin,
8. działka nr 3339/205, karta mapy 6, obręb Radlin,
9. działka nr 2478/510, karta mapy 1, obręb Jedłownik,
10. działka nr 2985/510 oraz działka nr 2987/510 (powstałe po podziale działki nr 2669/510), karta mapy 1, obręb Jedłownik,
11. działka nr 425/23, karta mapy 4, obręb Jedłownik

położonych przy ul. Górniczej, ul. Kokoszyckiej, ul. B. Krupińskiego w Wodzisławiu Śląskim, w związku z lokalizacją na ww. działkach nadziemnych i podziemnych sieci elektroenergetycznych, które stanowią własność spółki.

Przebieg sieci został zaznaczony kolorem czerwonym (sieć nadziemna) oraz kolorem pomarańczowym (sieć podziemna) na załączonych mapach.

Sprawę referować będzie Pani Marzena Panfil kierownik referatu w Wydziale Mienia i Planowania Przestrzennego.

ZASTĘPCA
PREZYDENTA MIASTA

Izabela Kalina

Nieruchomości wskazane do ustanowienia
służebności przesyłu

Gmina: Wodzisław Śląski
Rodzaj infrastruktury: elektroenergetyczna
Operator: Tauron Dystrybucja

L.p. działki wg tabeli: 100
Identyfikator działki:
241504_1.0006.AR_6.2603/199

Legenda

○ Stupy elektroenergetyczne

□ Działka gminna

Sieć elektroenergetyczna

— sieć dystrybucyjna nadziemna

— sieć dystrybucyjna podziemna


— przyłącza

Granice ewidencyjne

□ Granice użytków ewidencyjnych

□ Granice działek ewidencyjnych

□ budynki

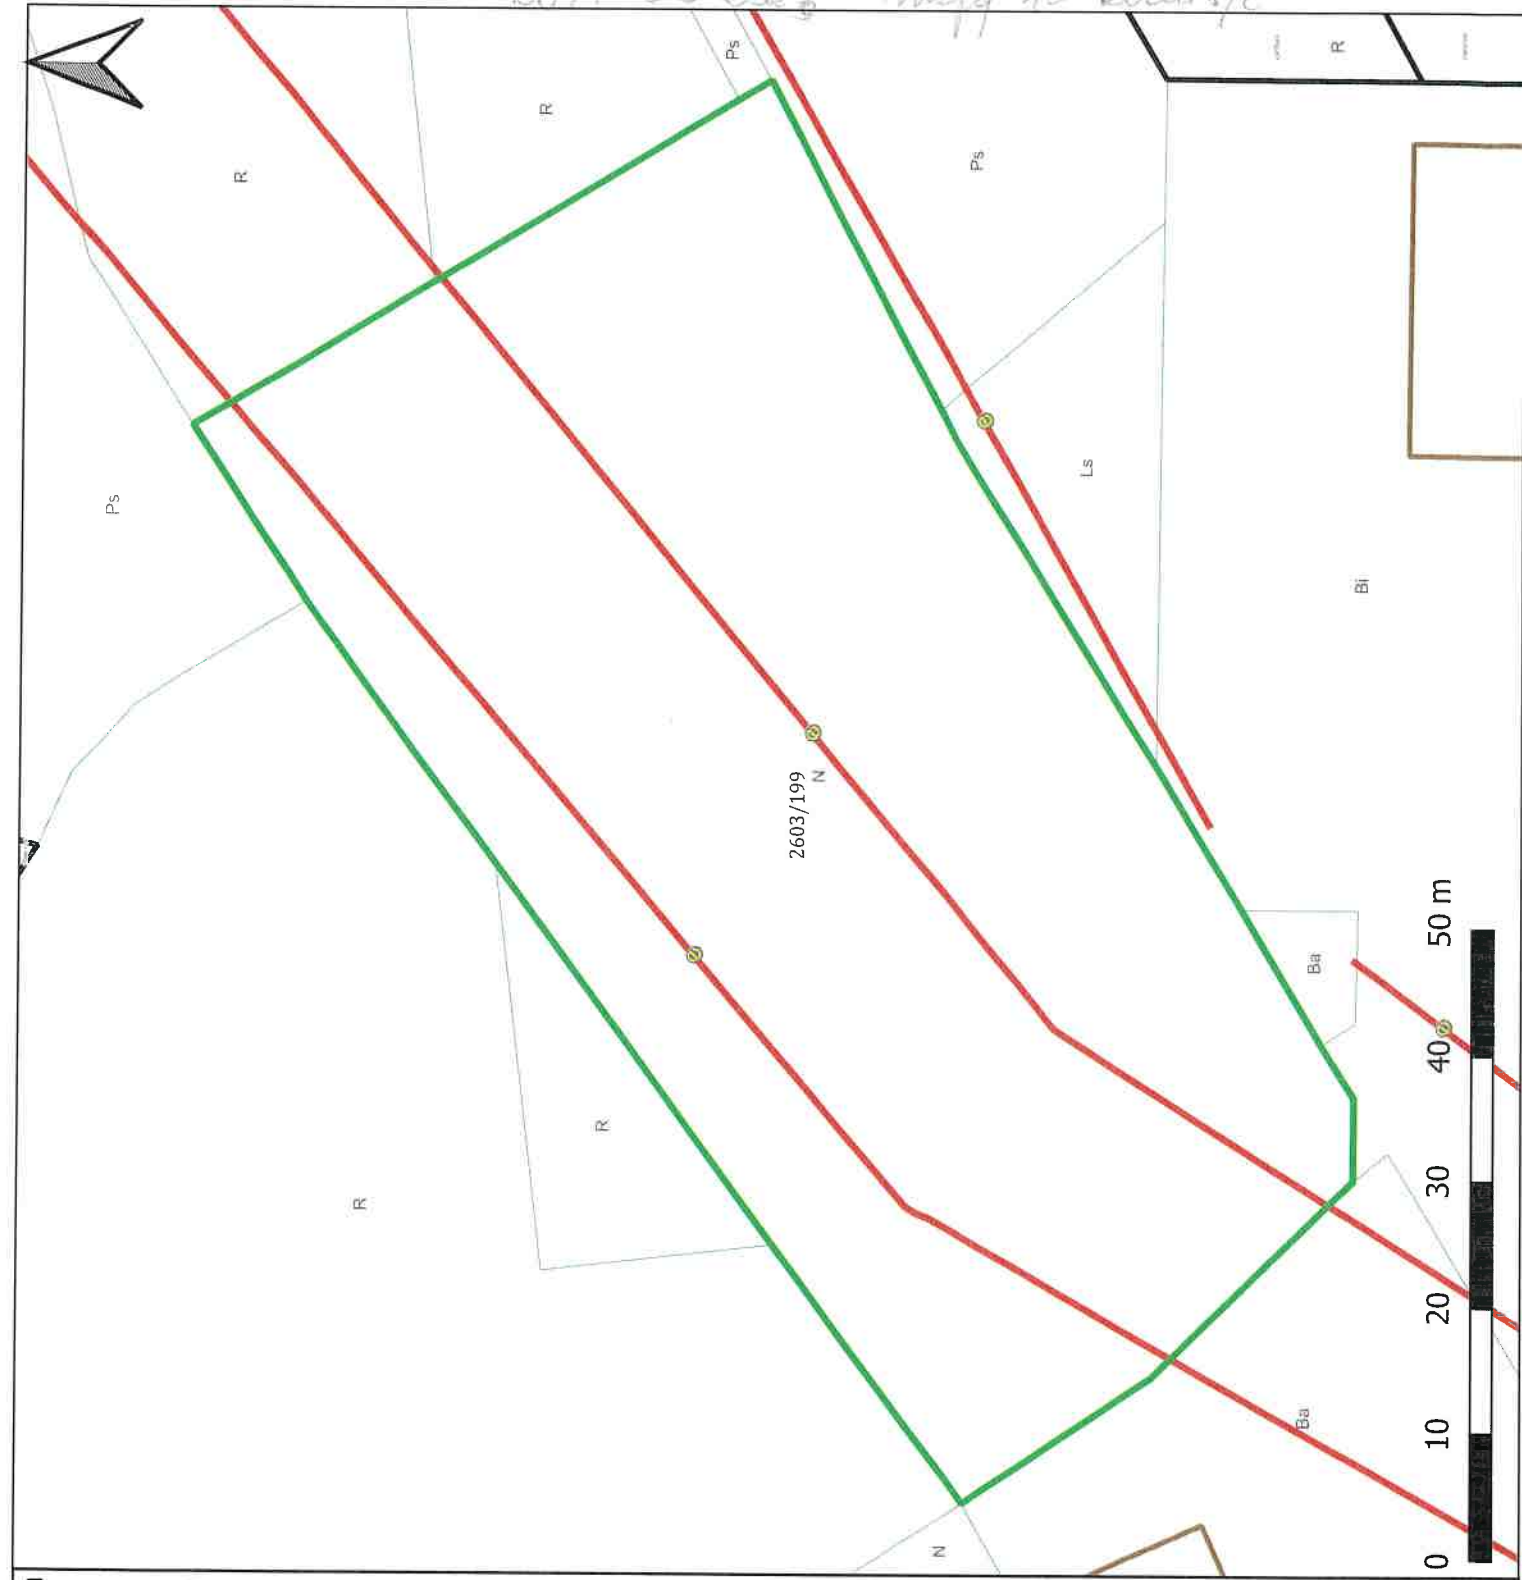


Nieruchomości wskazane do ustanowienia służebności przesylu

Gmina: Wodzisław Śląski
Rodzaj infrastruktury: elektroenergetyczna
Operator: Tauron Dystrybucja

L.p. działki wg tabeli: 101
Identyfikator działki:
241504_1.0006.AR_6.2605/199

Legenda

○ Stupy elektroenergetyczne

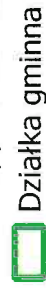

Sieć elektroenergetyczna

— sieć dystrybucyjna nadziemna

— sieć dystrybucyjna podziemna


— przyłącza

Granice ewidencyjne

□ Granice użytków ewidencyjnych

□ Granice działek ewidencyjnych

□ budynki

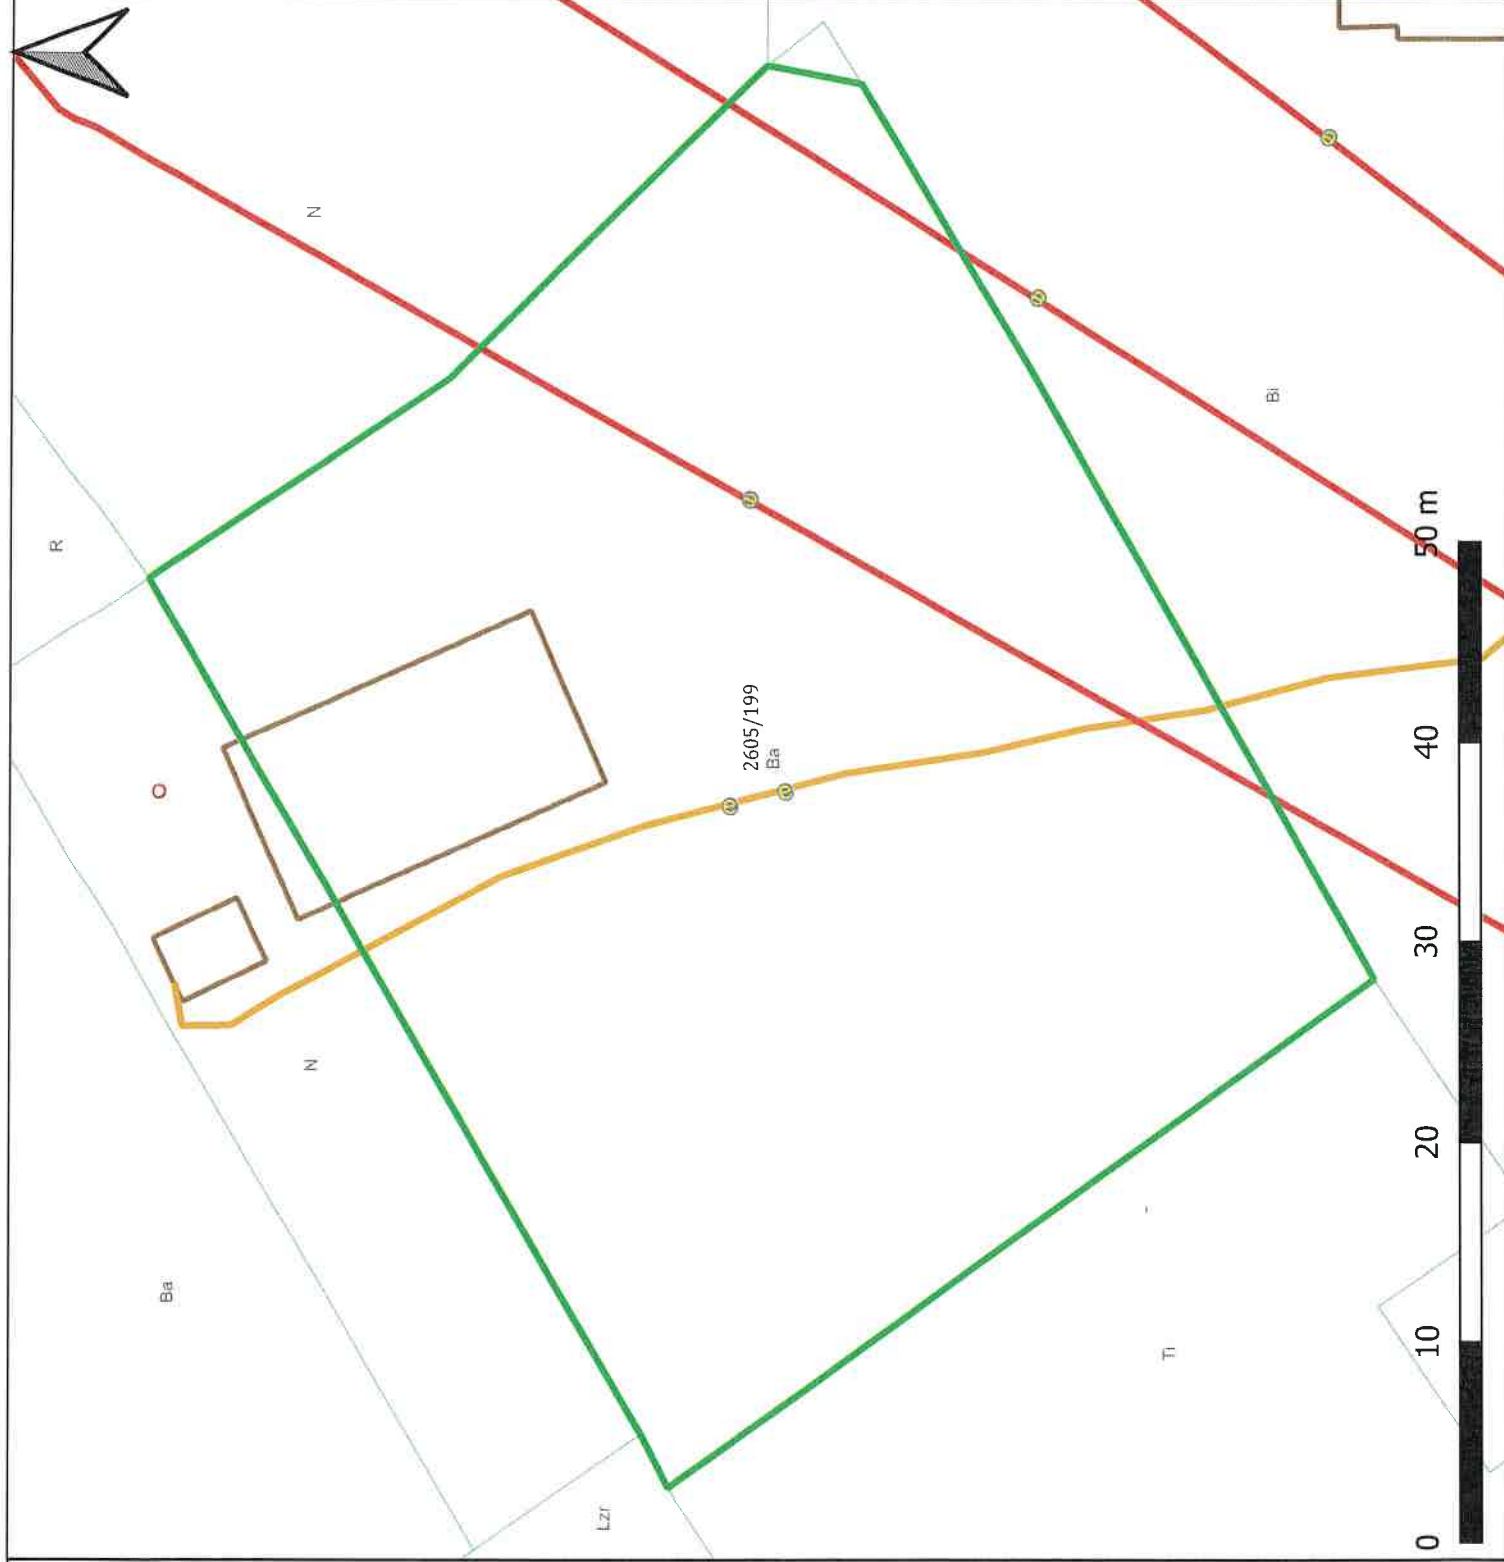

Nieruchomości wskazane do ustanowienia
służebności przesyłu


Gmina: Wodzisław Śląski
Rodzaj infrastruktury: elektroenergetyczna
Operator: Tauron Dystrybucja

L.p. działki wg tabeli: 124
Identyfikator działki:
241504_1.0006.AR_6.3634/236

Legenda

- Stupy elektroenergetyczne
- Działka gminna
- Sieć elektroenergetyczna
 - sieć dystrybucyjna nadziemna
 - sieć dystrybucyjna podziemna
 - przyłącza

- Granice ewidencyjne
- Granice użytków ewidencyjnych
 - Granice działek ewidencyjnych
 - budynki

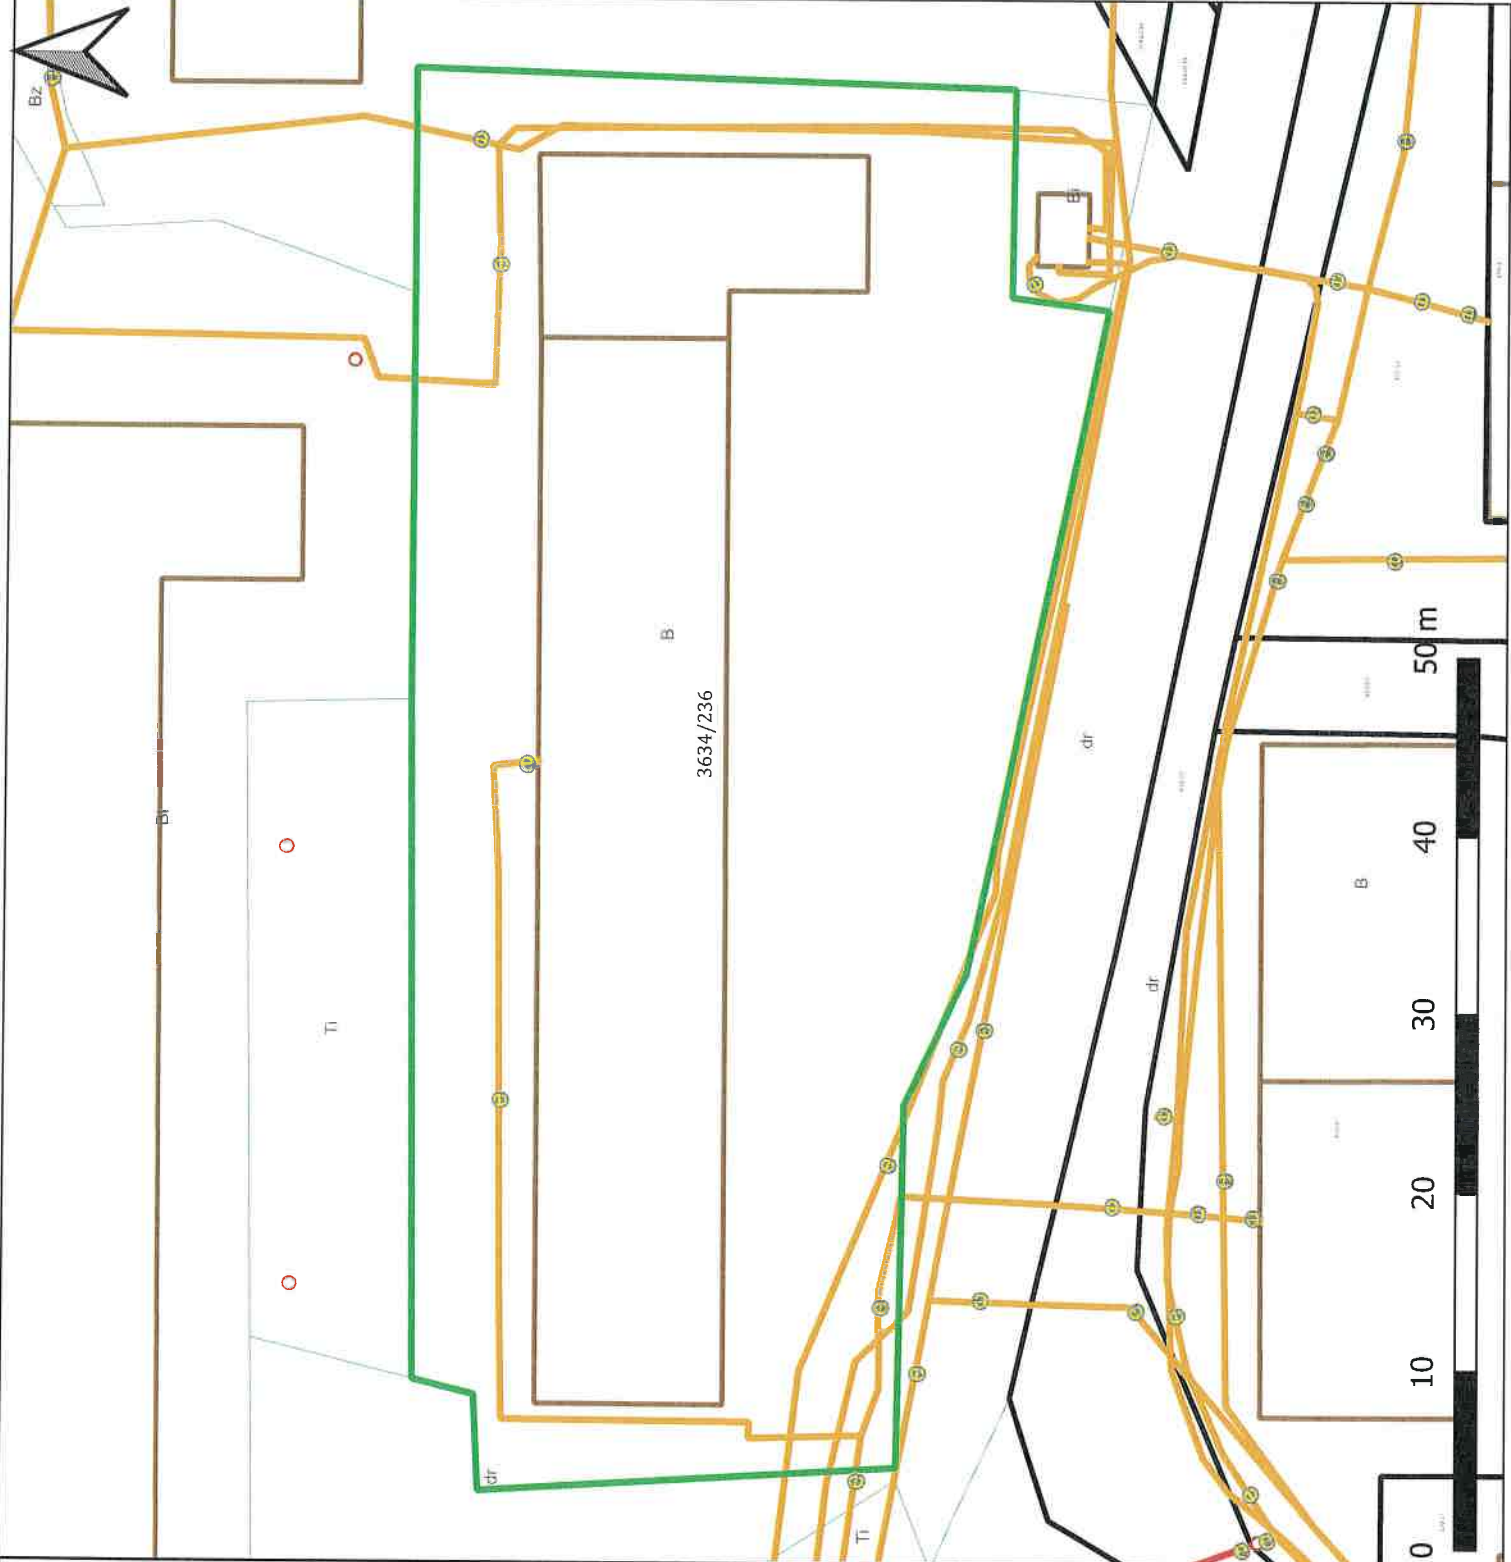

Nieruchomości wskazane do ustanowienia
służebności przesyłu

Gmina: Wodzisław Śląski
Rodzaj infrastruktury: elektroenergetyczna
Operator: Tauron Dystrybucja

L.p. działki wg tabeli: 122
Identyfikator działki:
241504_1.0006.AR_6.3631/206

Legenda

- Stupy elektroenergetyczne
- Działka gminna
- Sieć elektroenergetyczna**
- sieć dystrybucyjna nadziemna
- sieć dystrybucyjna podziemna
- przyłącza
- Granice ewidencyjne**
- Granice użytków ewidencyjnych
- Granice działek ewidencyjnych
- budynki




Nieruchomości wskazane do ustanowienia służebności przesyłu

Gmina: Wodzisław Śląski
Rodzaj infrastruktury: elektroenergetyczna
Operator: Tauron Dystrybucja

L.p. działki wg tabeli: 175
Identyfikator działki:
241504_1.0006.AR_6.2593/206

Legenda

- Stupy elektroenergetyczne
- Działka gminna
- Sieć elektroenergetyczna
 - sieć dystrybucyjna nadziemna
 - sieć dystrybucyjna podziemna
 - - - przyłącza
- Granice ewidencyjne
 - Granice użytków ewidencyjnych
 - Granice działek ewidencyjnych
 - budynki

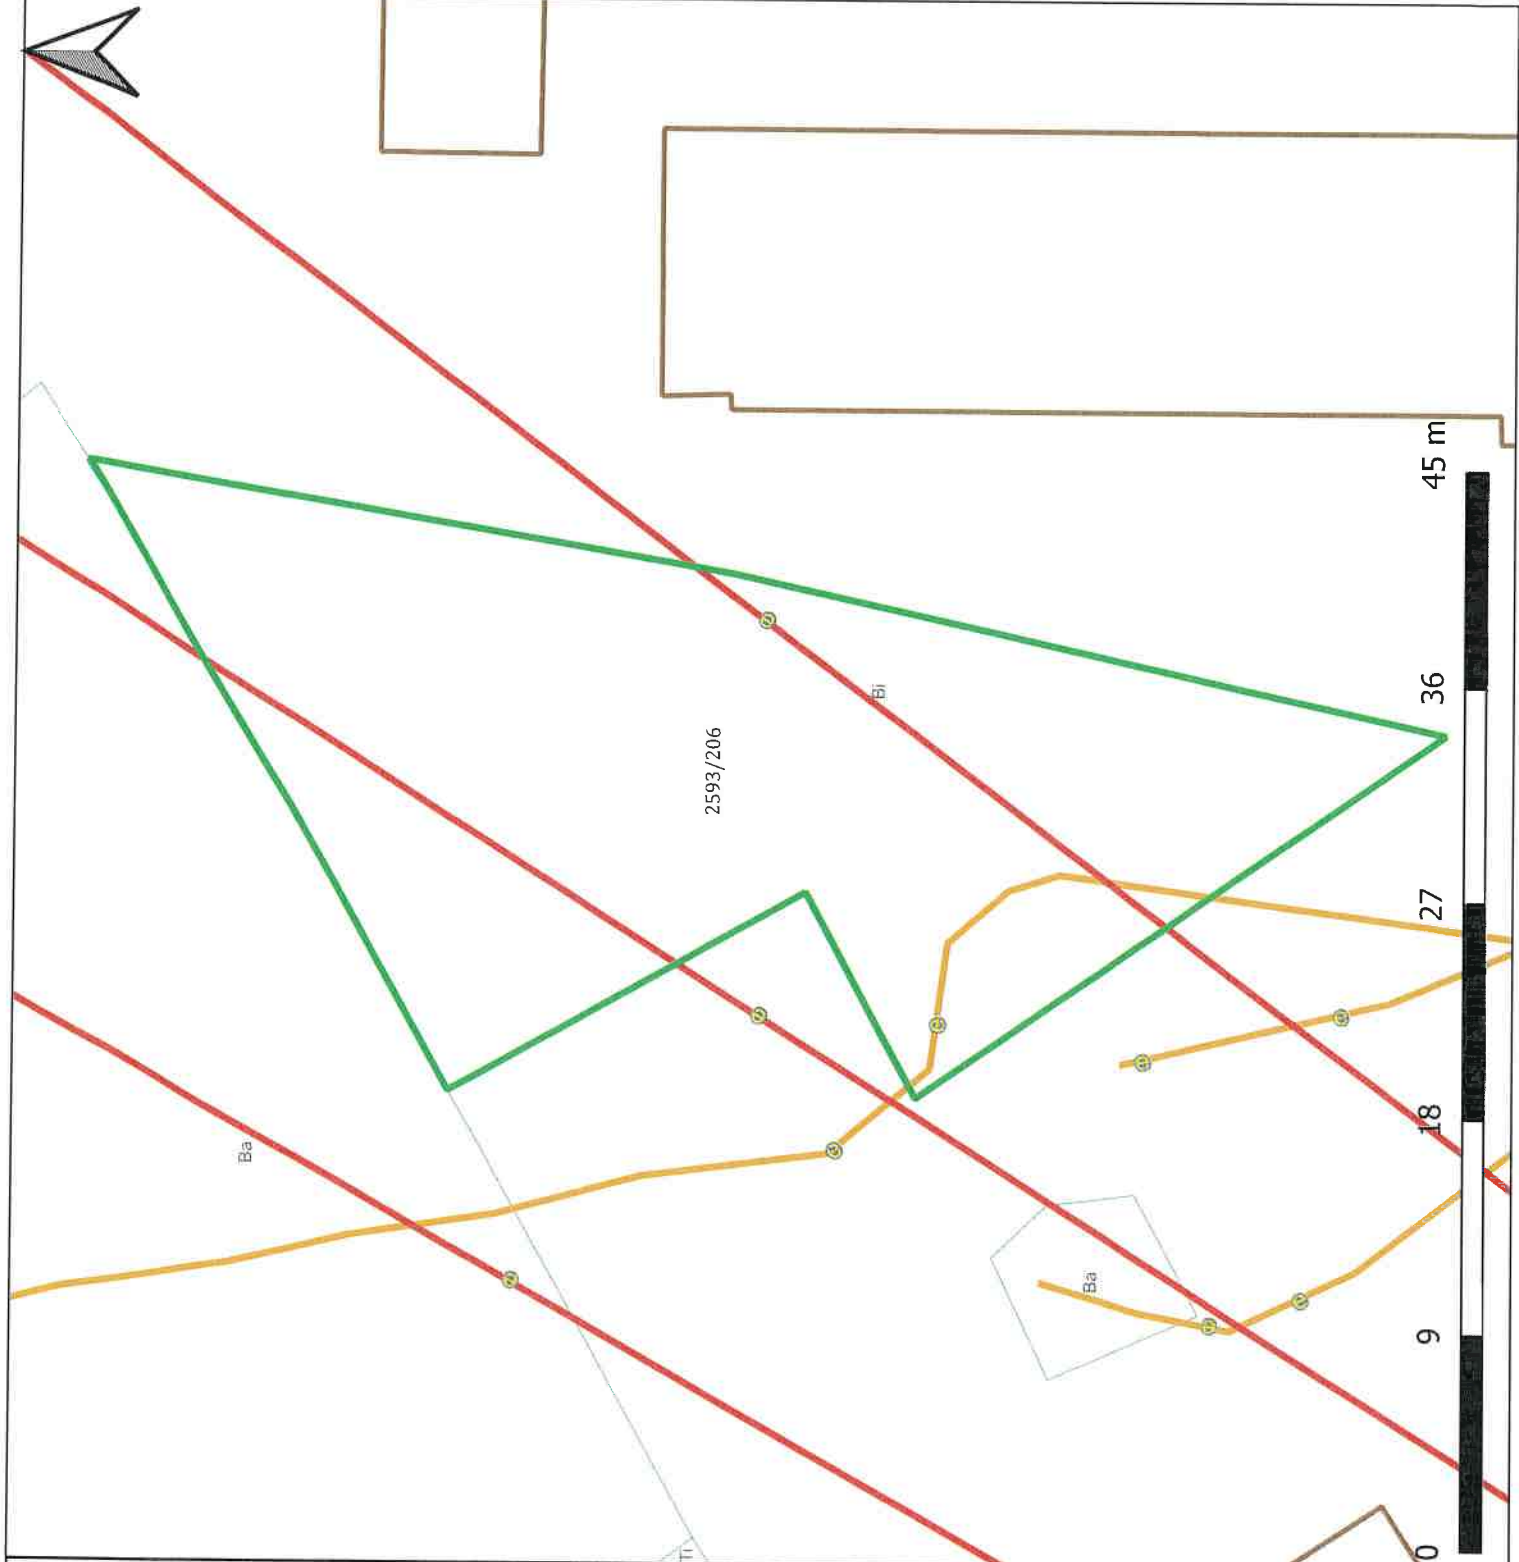

Nieruchomości wskazane do ustanowienia służebności przesyłu

Gmina: Wodzisław Śląski

Rodzaj infrastruktury: elektroenergetyczna

Operator: Tauron Dystrybucja

L.p. działki wg tabeli: 114

Identyfikator działki:

241504_1.0006.AR_6.2792/144

Legenda

○ Słupy elektroenergetyczne

□ Działka gminna

Sieć elektroenergetyczna

— sieć dystrybucyjna nadziemna

— sieć dystrybucyjna podziemna

• przyłącza

Granice ewidencyjne

□ Granice użytków ewidencyjnych

□ Granice działek ewidencyjnych

□ budynki



Nieruchomości wskazane do ustanowienia
służebności przesyłu


Gmina: Wodzisław Śląski
Rodzaj infrastruktury: elektroenergetyczna
Operator: Tauron Dystrybucja

L.p. działki wg tabeli: 115
Identyfikator działki:
241504_1.0006.AR_6.2802/145

Legenda

- Stupy elektroenergetyczne
- Działka gminna
- Sieć elektroenergetyczna
 - sieć dystrybucyjna nadziemna
 - sieć dystrybucyjna podziemna
 - przyłącza

- Granice ewidencyjne
- Granice użytków ewidencyjnych
 - Granice działek ewidencyjnych
 - budynki

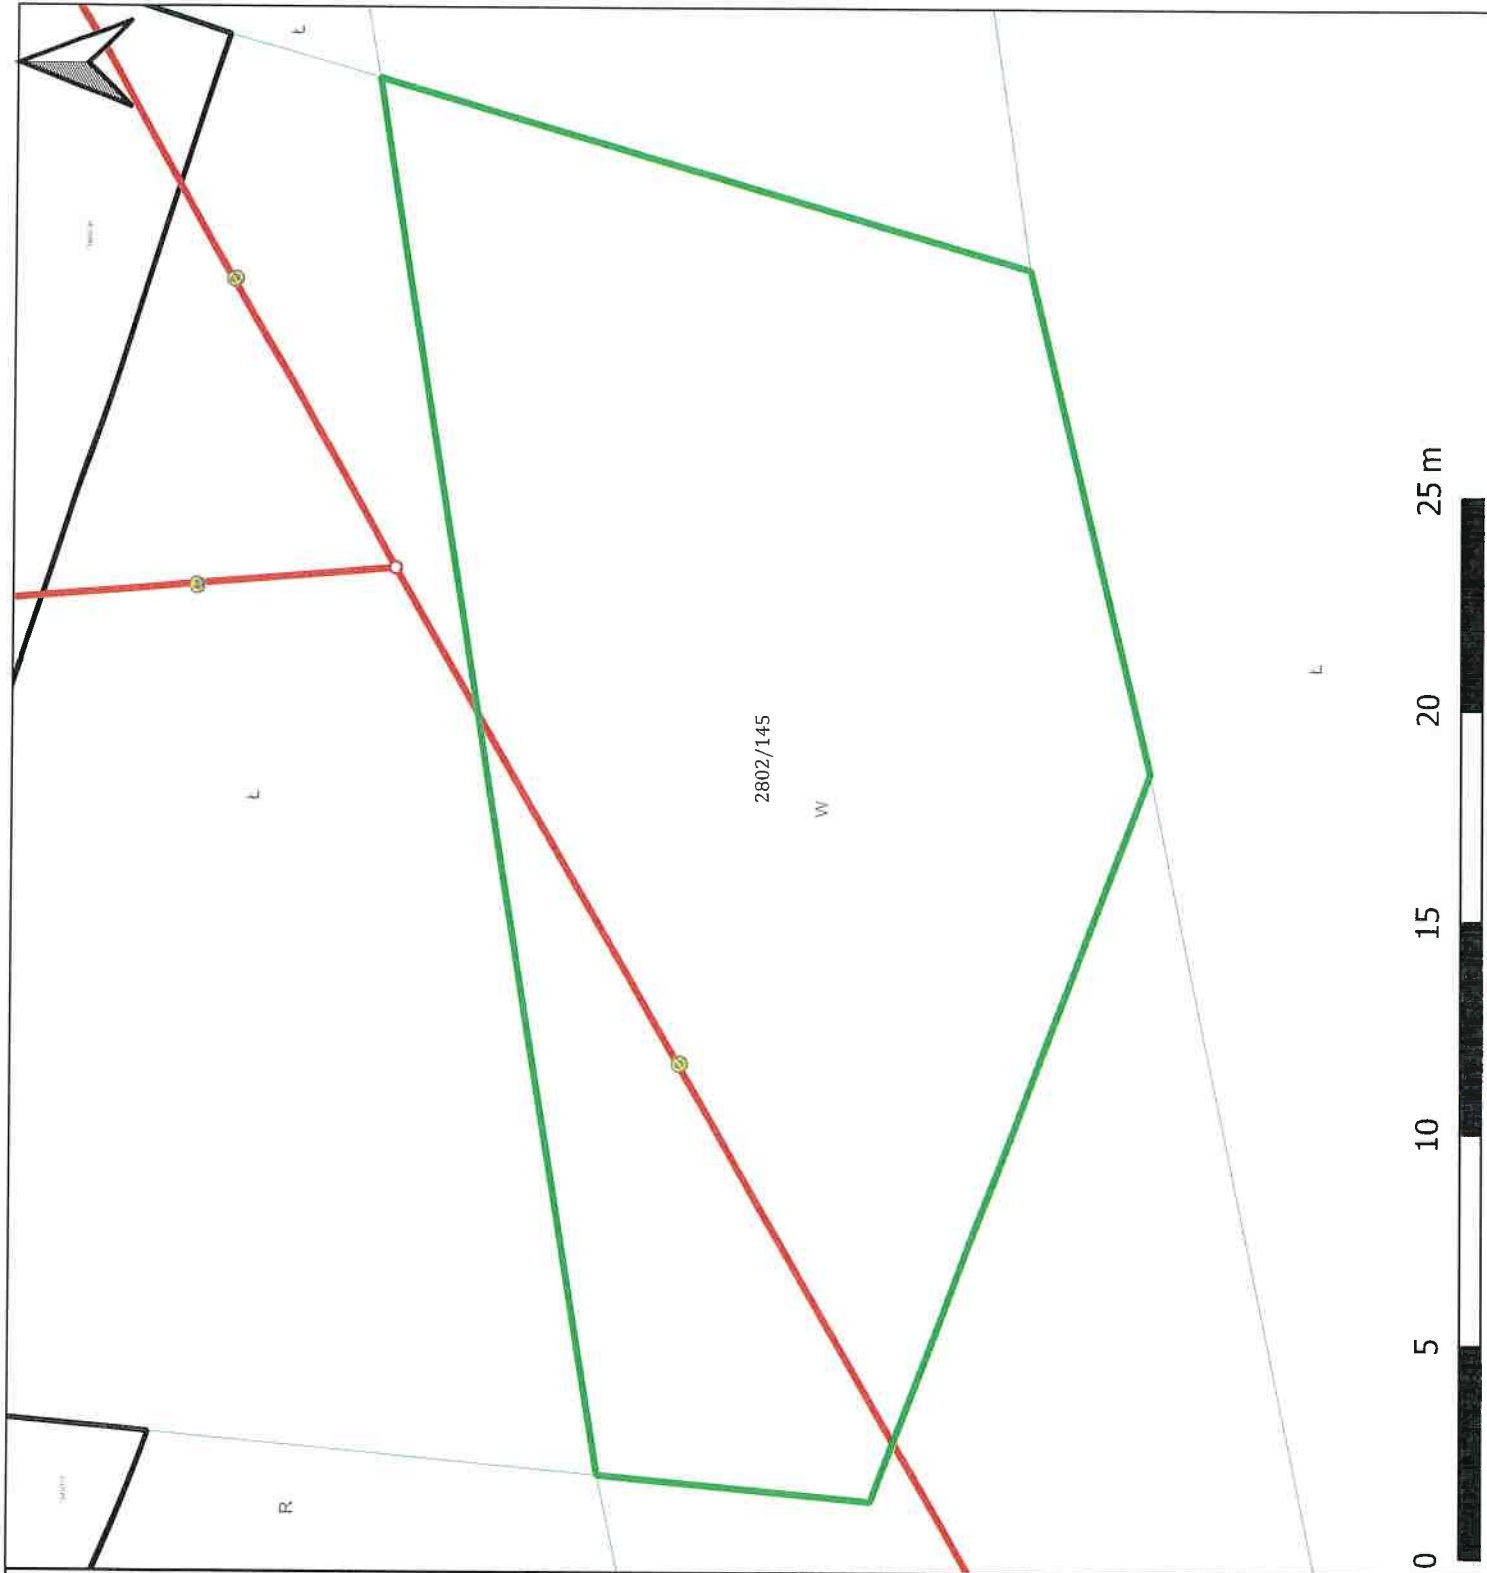


Nieruchomości wskazane do ustanowienia
służebności przesytu

Gmina: Wodzisław Śląski
Rodzaj infrastruktury: elektroenergetyczna
Operator: Tauron Dystrybucja

L.p. działki wg tabeli: 188
Identyfikator działki:
241504_1.0006.AR_6.3339/205

Legenda

- Stopy elektroenergetyczne
- Działka gminna
- Sieć elektroenergetyczna
 - sieć dystrybucyjna nadziemna
 - sieć dystrybucyjna podziemna
 - przyłącza
- Granice ewidencyjne
 - Granice użytków ewidencyjnych
 - Granice działek ewidencyjnych
 - budynki

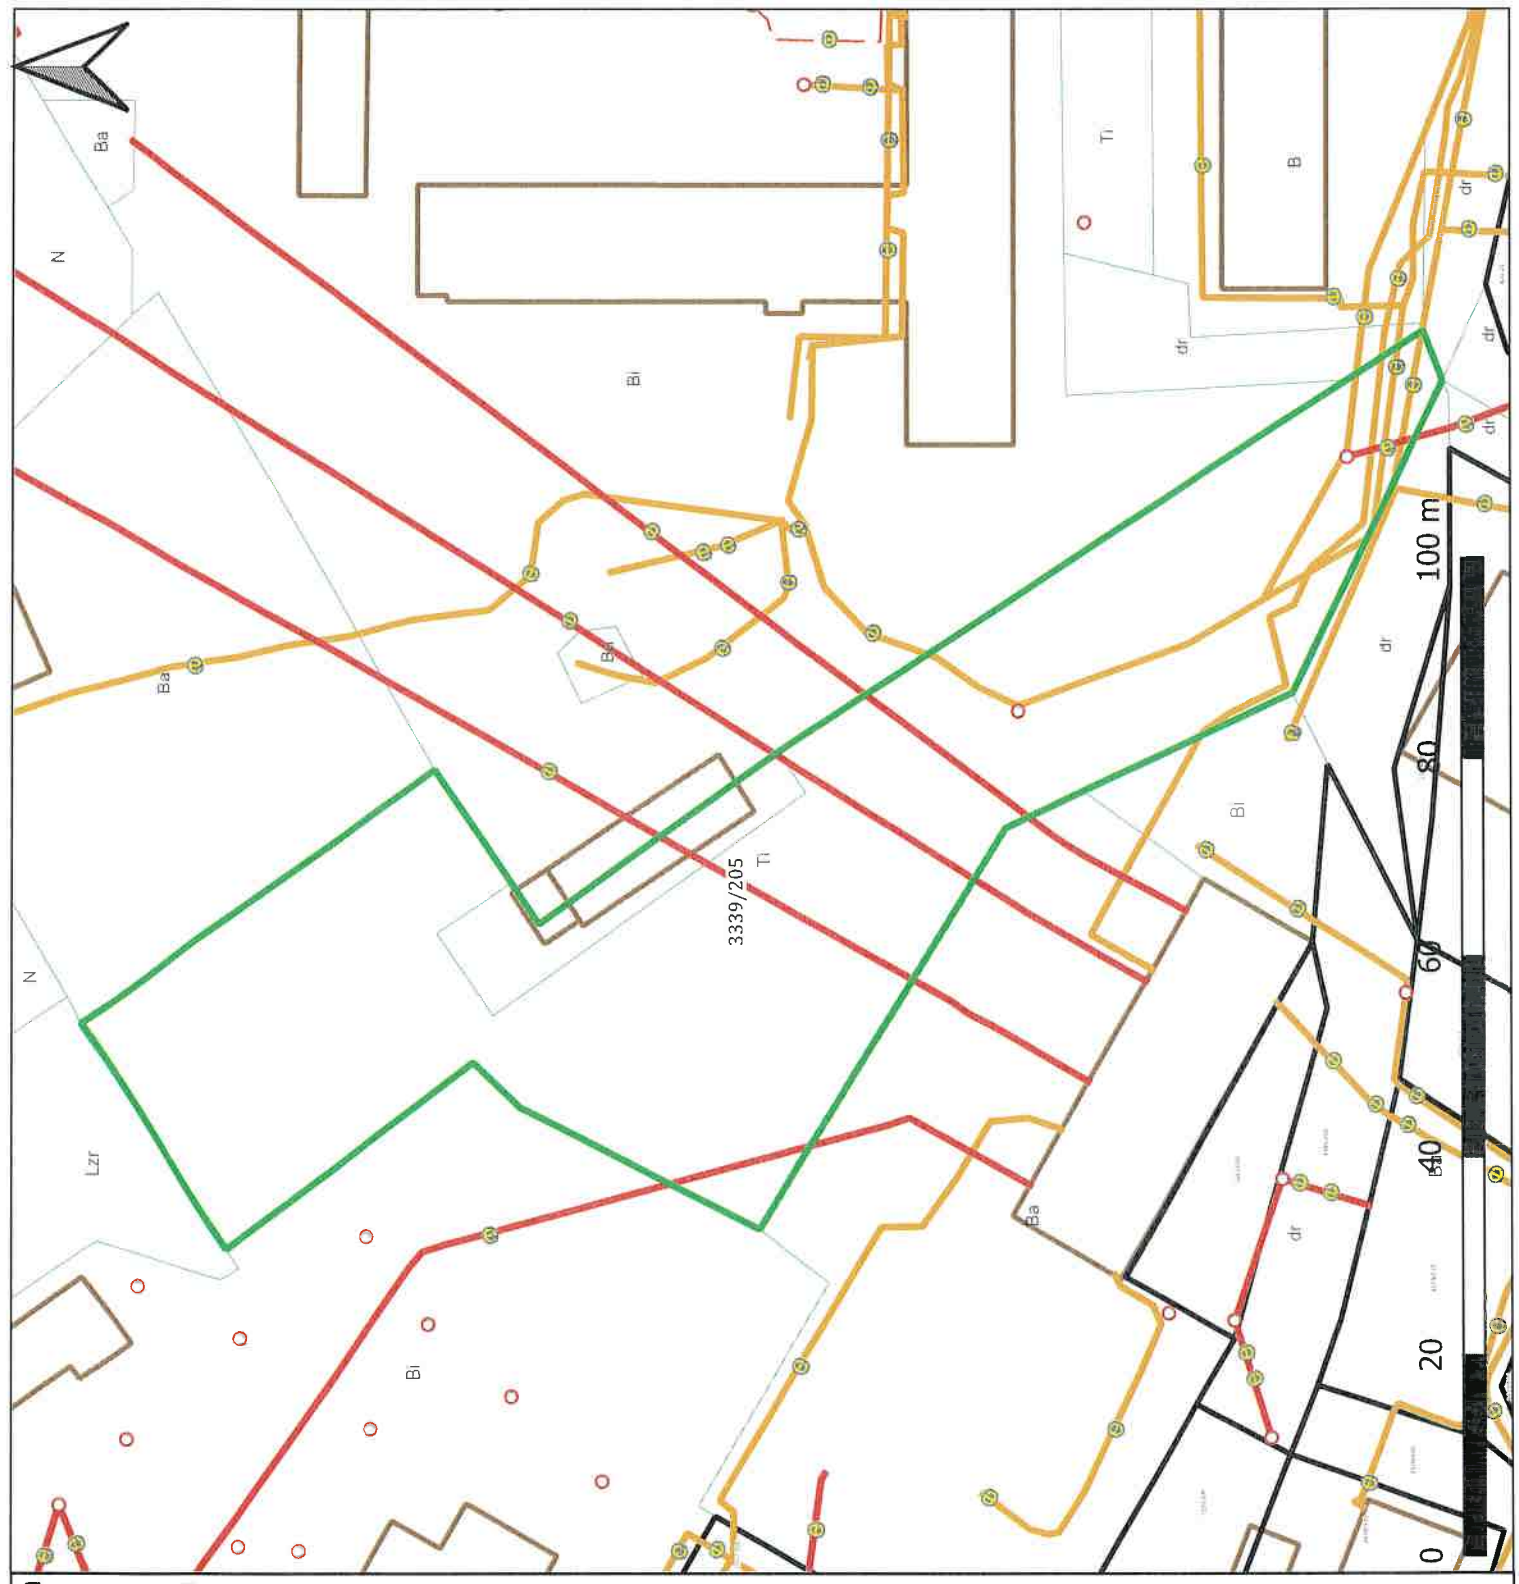

Nieruchomości wskazane do ustanowienia
służebności przesyłu

Gmina: Wodzisław Śląski
Rodzaj infrastruktury: elektroenergetyczna
Operator: Tauron Dystrybucja

L.p. działki wg tabeli: 109
Identyfikator działki:
241504_1.0002.AR_1.2478/510

Legenda

- Stopy elektroenergetyczne
- Działka gminna
- Sieć elektroenergetyczna**
 - sieć dystrybucyjna nadziemna
 - sieć dystrybucyjna podziemna
 - przyłącza
- Granice ewidencyjne**
 - Granice użytków ewidencyjnych
 - Granice działek ewidencyjnych
 - budynki



Nieruchomości wskazane do ustanowienia
służebności przesyłu

Gmina: Wodzisław Śląski
Rodzaj infrastruktury: elektroenergetyczna
Operator: Tauron Dystrybucja

L.p. działki wg tabeli: 108
Identyfikator działki:
241504_1.0002.AR_1.2669/510

Legenda

○ Słupy elektroenergetyczne

□ Działka gminna

Sieć elektroenergetyczna

— sieć dystrybucyjna nadziemna

— sieć dystrybucyjna podziemna


— przyłącza


Granice ewidencyjne

□ Granice użytków ewidencyjnych

□ Granice działek ewidencyjnych

□ budynki

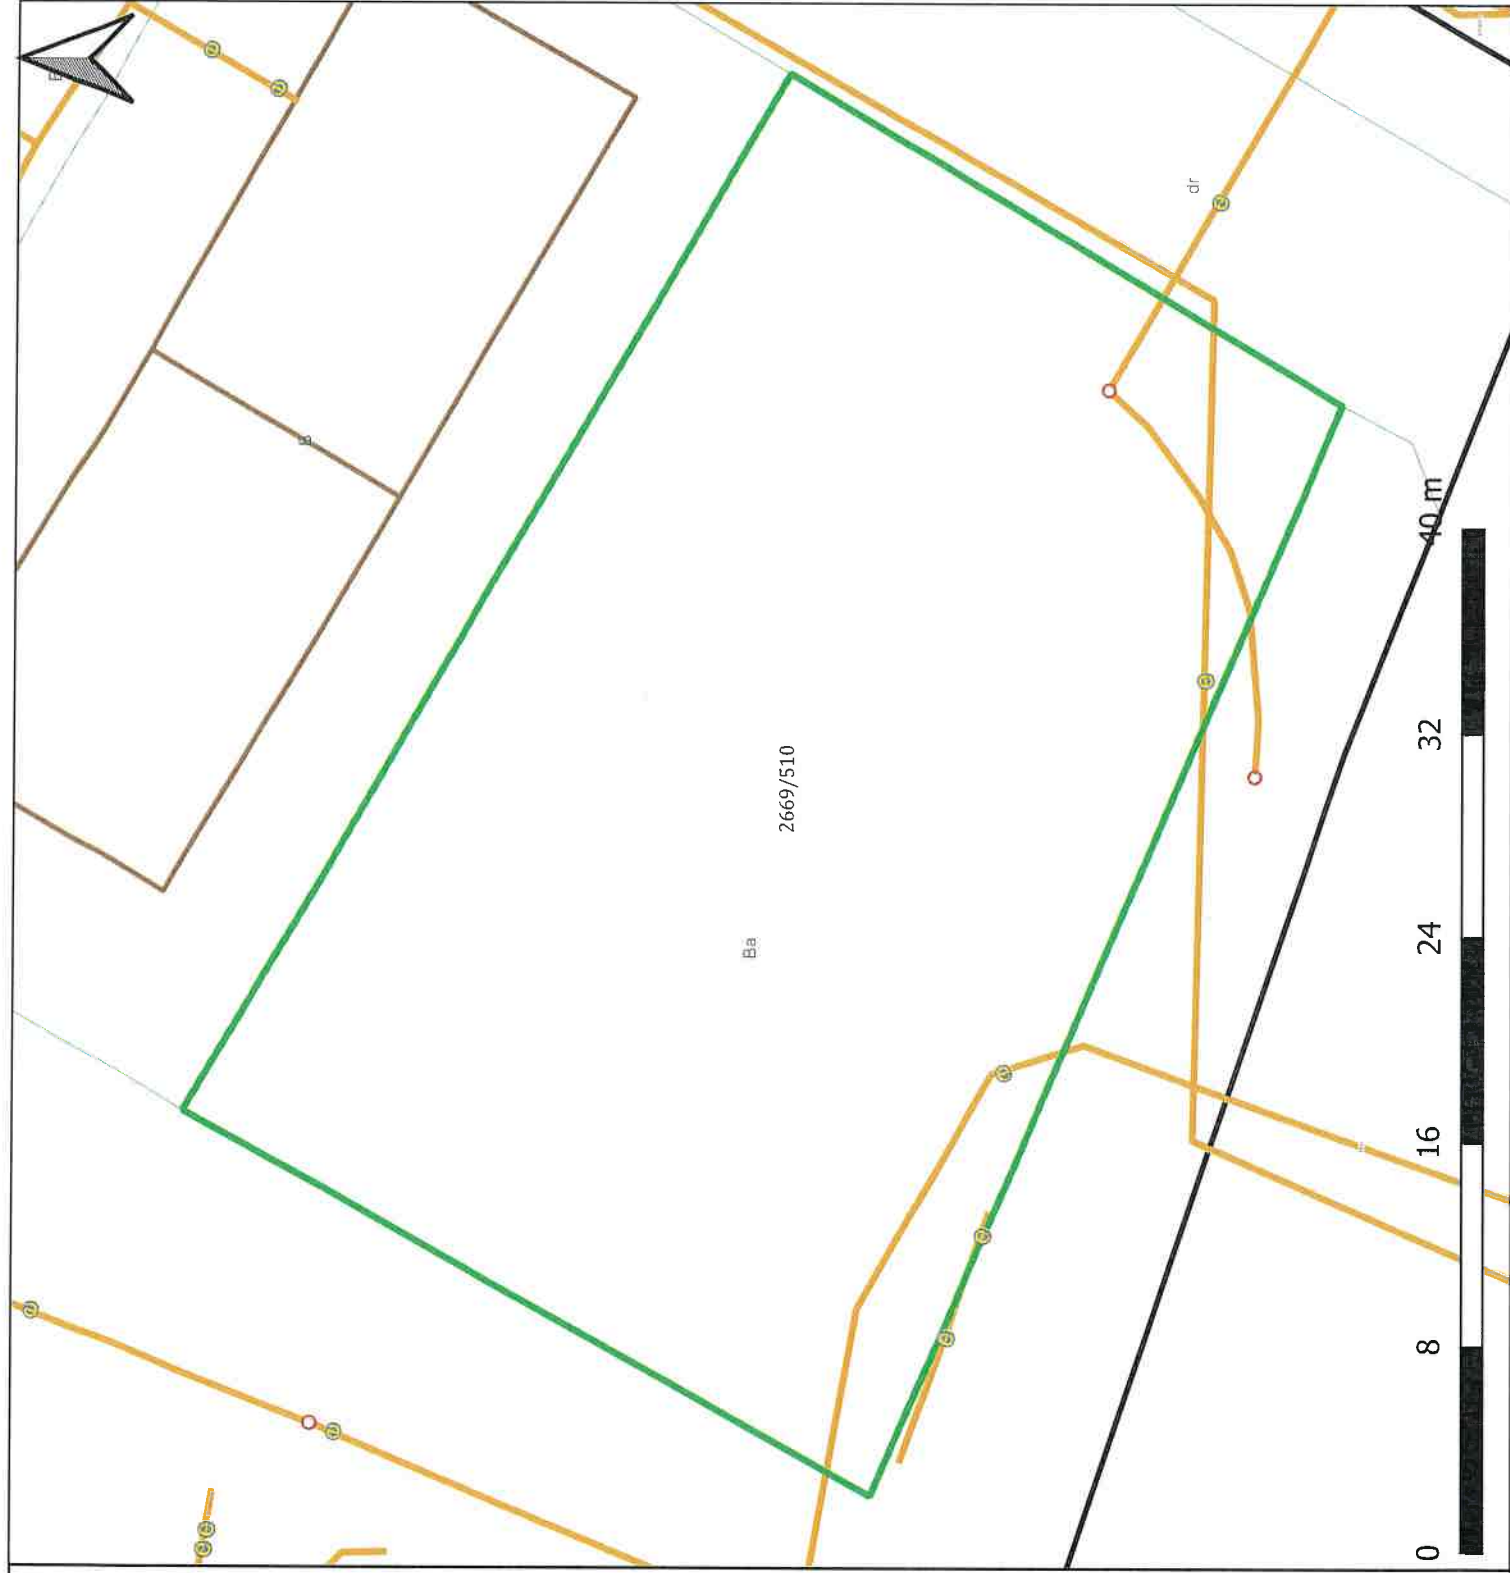

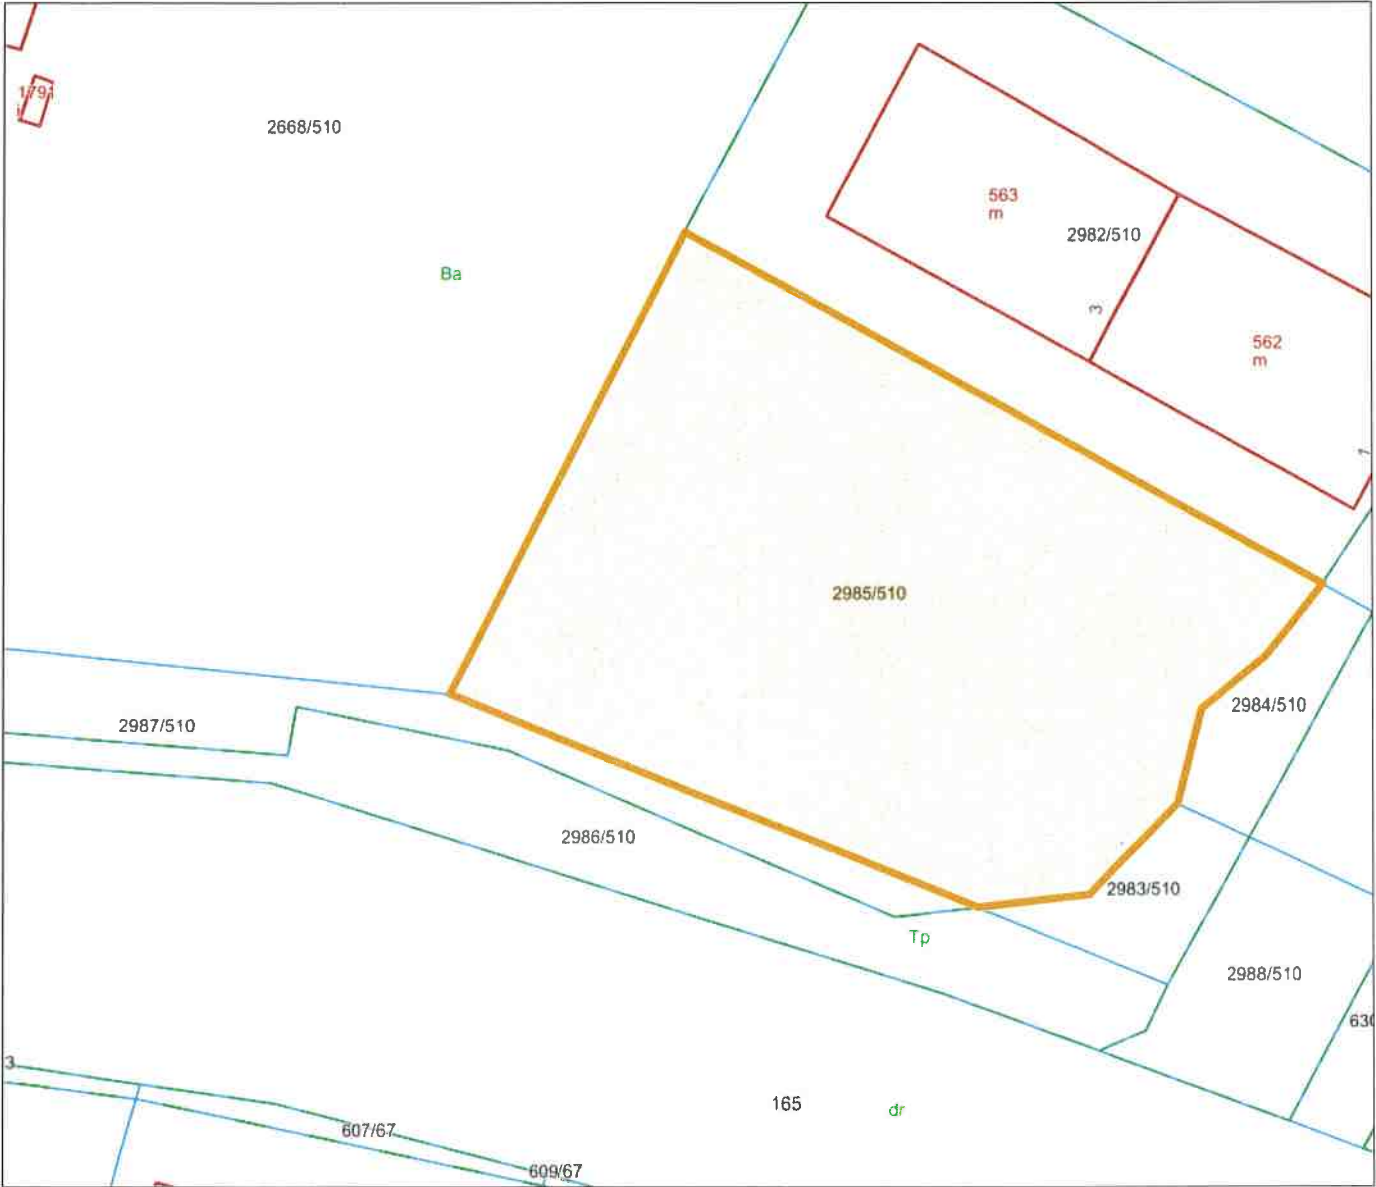

Nieruchomości wskazane do ustanowienia służebności przesyłu

Gmina: Wodzisław Śląski
Rodzaj infrastruktury: elektroenergetyczna
Operator: Tauron Dystrybucja

L.p. działki wg tabeli: 110
Identyfikator działki:
241504_1.0002.AR_4.425/23

Legenda

○ Słupy elektroenergetyczne

□ Działka gminna

Sieć elektroenergetyczna

— sieć dystrybucyjna nadziemna

— sieć dystrybucyjna podziemna

— przyłącza

Granice ewidencyjne

□ Granice użytków ewidencyjnych

□ Granice działek ewidencyjnych

□ budynki

