

Nieruchomości wskazane do ustanowienia służebności przesyłu

Gmina: Wodzisław Śląski
Rodzaj infrastruktury: elektroenergetyczna
Operator: Tauron Dystrybucja

L.p. działki wg tabeli: 16
Identyfikator działki:
241504_1.0001.AR_3.130

Legenda

- Stupy elektroenergetyczne
- Działka gminna
- Sieć elektroenergetyczna**
- sieć dystrybucyjna nadziemna
- sieć dystrybucyjna podziemna
- · - przyłącza
- Granice ewidencyjne**
- Granice użytków ewidencyjnych
- Granice działek ewidencyjnych
- budynki

Nieruchomości wskazane do ustanowienia służebności przesyłu

Gmina: Wodzisław Śląski

Rodzaj infrastruktury: elektroenergetyczna

Operator: Tauron Dystrybucja

L.p. działki wg tabeli: 18

Identyfikator działki:

241504_1.0001.AR_3.3077/181

Legenda

○ Stopy elektroenergetyczne

□ Działka gminna

Sieć elektroenergetyczna

— sieć dystrybucyjna nadziemna

— sieć dystrybucyjna podziemna


— przyłacza


Granice ewidencyjne

□ Granice użytków ewidencyjnych

□ Granice działek ewidencyjnych

□ budynki

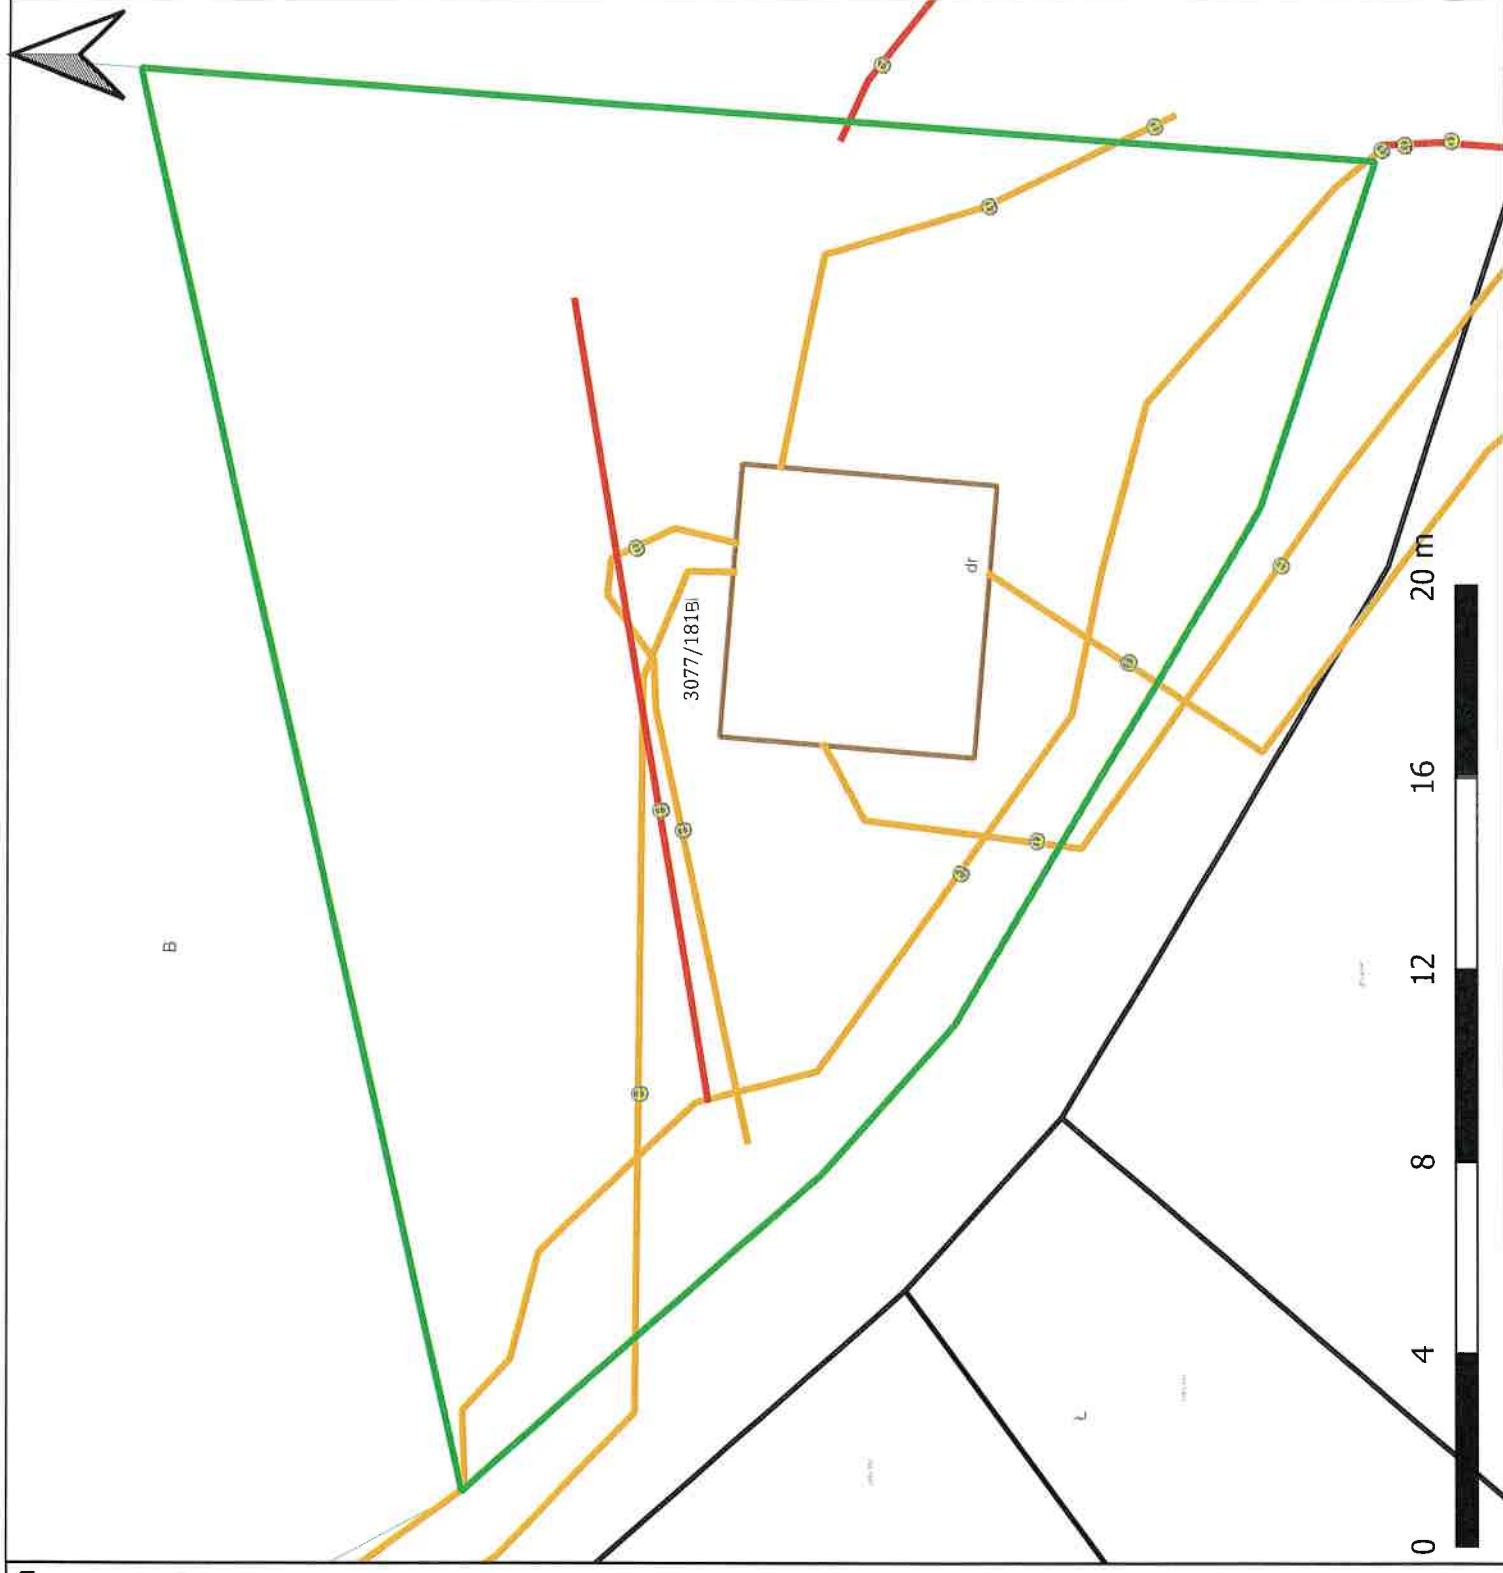

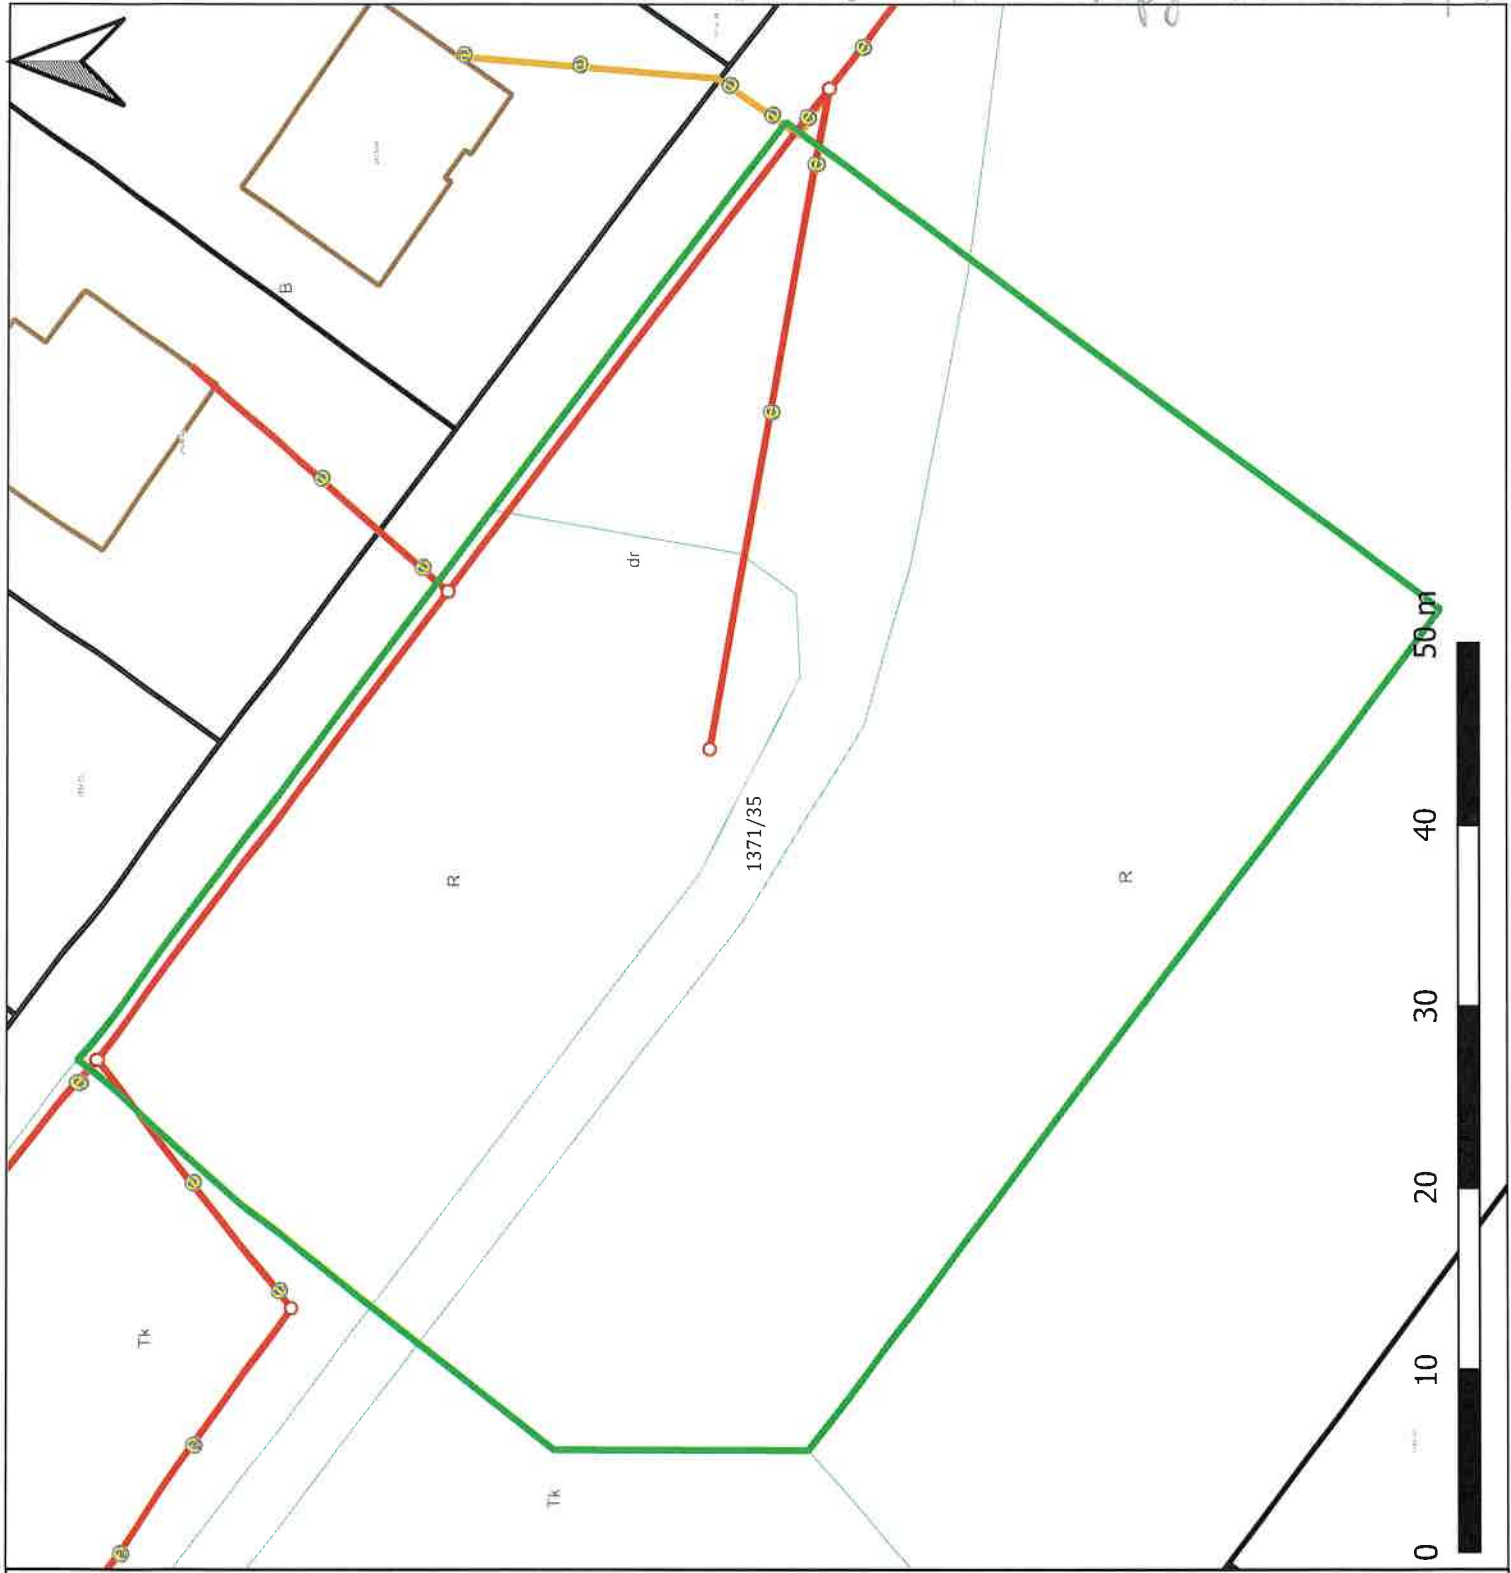

Nieruchomości wskazane do ustanowienia służebności przesyłu

Gmina: Wodzisław Śląski
Rodzaj infrastruktury: elektroenergetyczna
Operator: Tauron Dystrybucja

L.p. działki wg tabeli: 6
Identyfikator działki:
241504_1.0003.AR_4.1371/35

Legenda

- Stopy elektroenergetyczne
- ▭ Działka gminna

Sieć elektroenergetyczna

- sieć dystrybucyjna nadziemna
- sieć dystrybucyjna podziemna
- przyłacza

Granice ewidencyjne

- ▭ Granice użytków ewidencyjnych
- ▭ Granice działek ewidencyjnych
- ▭ budynki

Nieruchomości wskazane do ustanowienia służebności przesyłu

Gmina: Wodzisław Śląski

Rodzaj infrastruktury: elektroenergetyczna

Operator: Tauron Dystrybucja

L.p. działki wg tabeli: 77

Identyfikator działki:

241504_1.0003.AR_2.1840/177

Legenda

○ Słupy elektroenergetyczne

□ Działka gminna

Sieć elektroenergetyczna

— sieć dystrybucyjna nadziemna

— sieć dystrybucyjna podziemna


— przyłącza

Granice ewidencyjne

□ Granice użytków ewidencyjnych

□ Granice działek ewidencyjnych

□ budynki

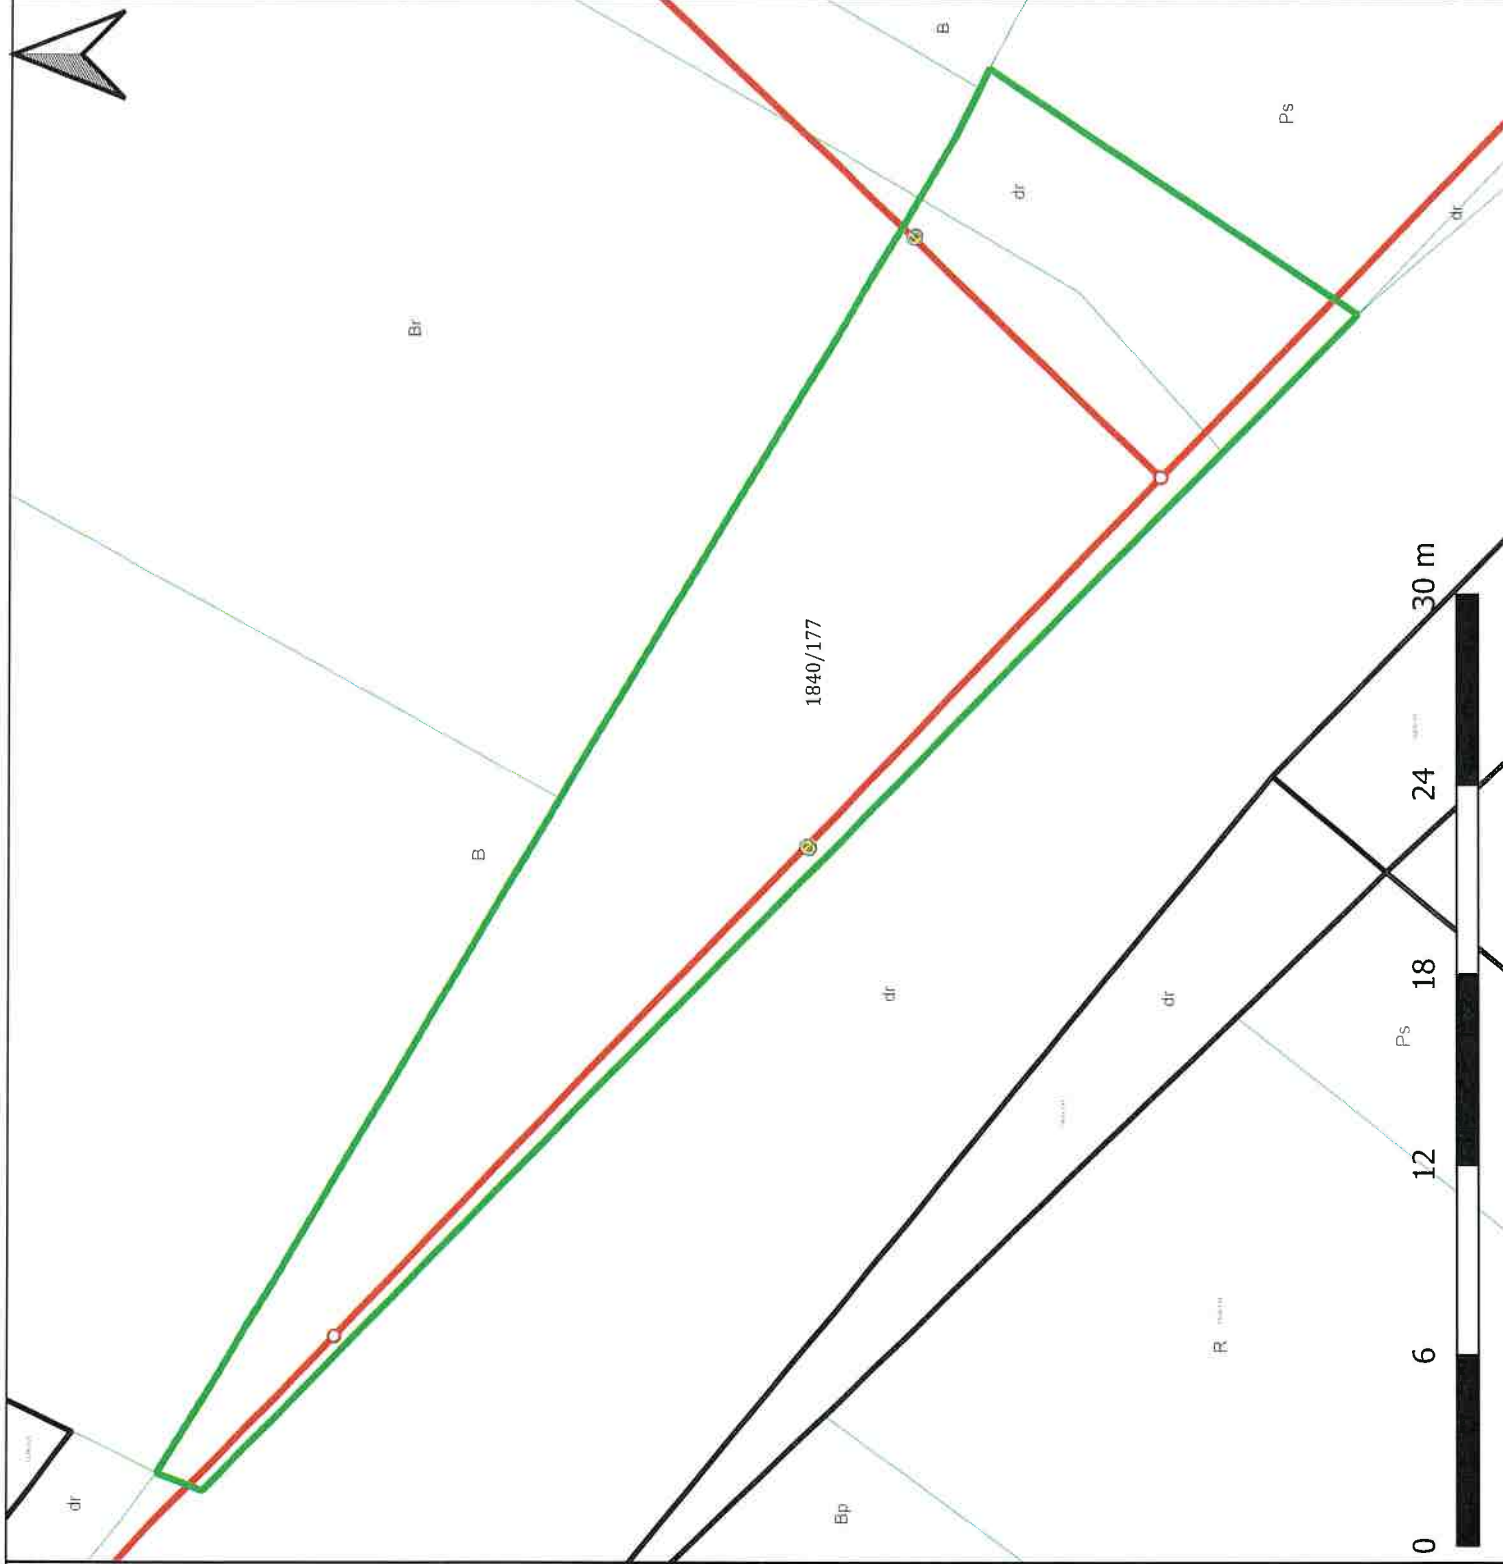

Nieruchomości wskazane do ustanowienia służebności przesyłu

Gmina: Wodzisław Śląski
Rodzaj infrastruktury: elektroenergetyczna
Operator: Tauron Dystrybucja


L.p. działki wg tabeli: 94
Identyfikator działki:
241504_1.0003.AR_3.500/48

Legenda

- Stupy elektroenergetyczne
- ▭ Działka gminna
- Sieć elektroenergetyczna**
- sieć dystrybucyjna nadziemna
- sieć dystrybucyjna podziemna
- przyłącza

Granice ewidencyjne

- ▭ Granice użytków ewidencyjnych
- ▭ Granice działek ewidencyjnych
- ▭ budynki

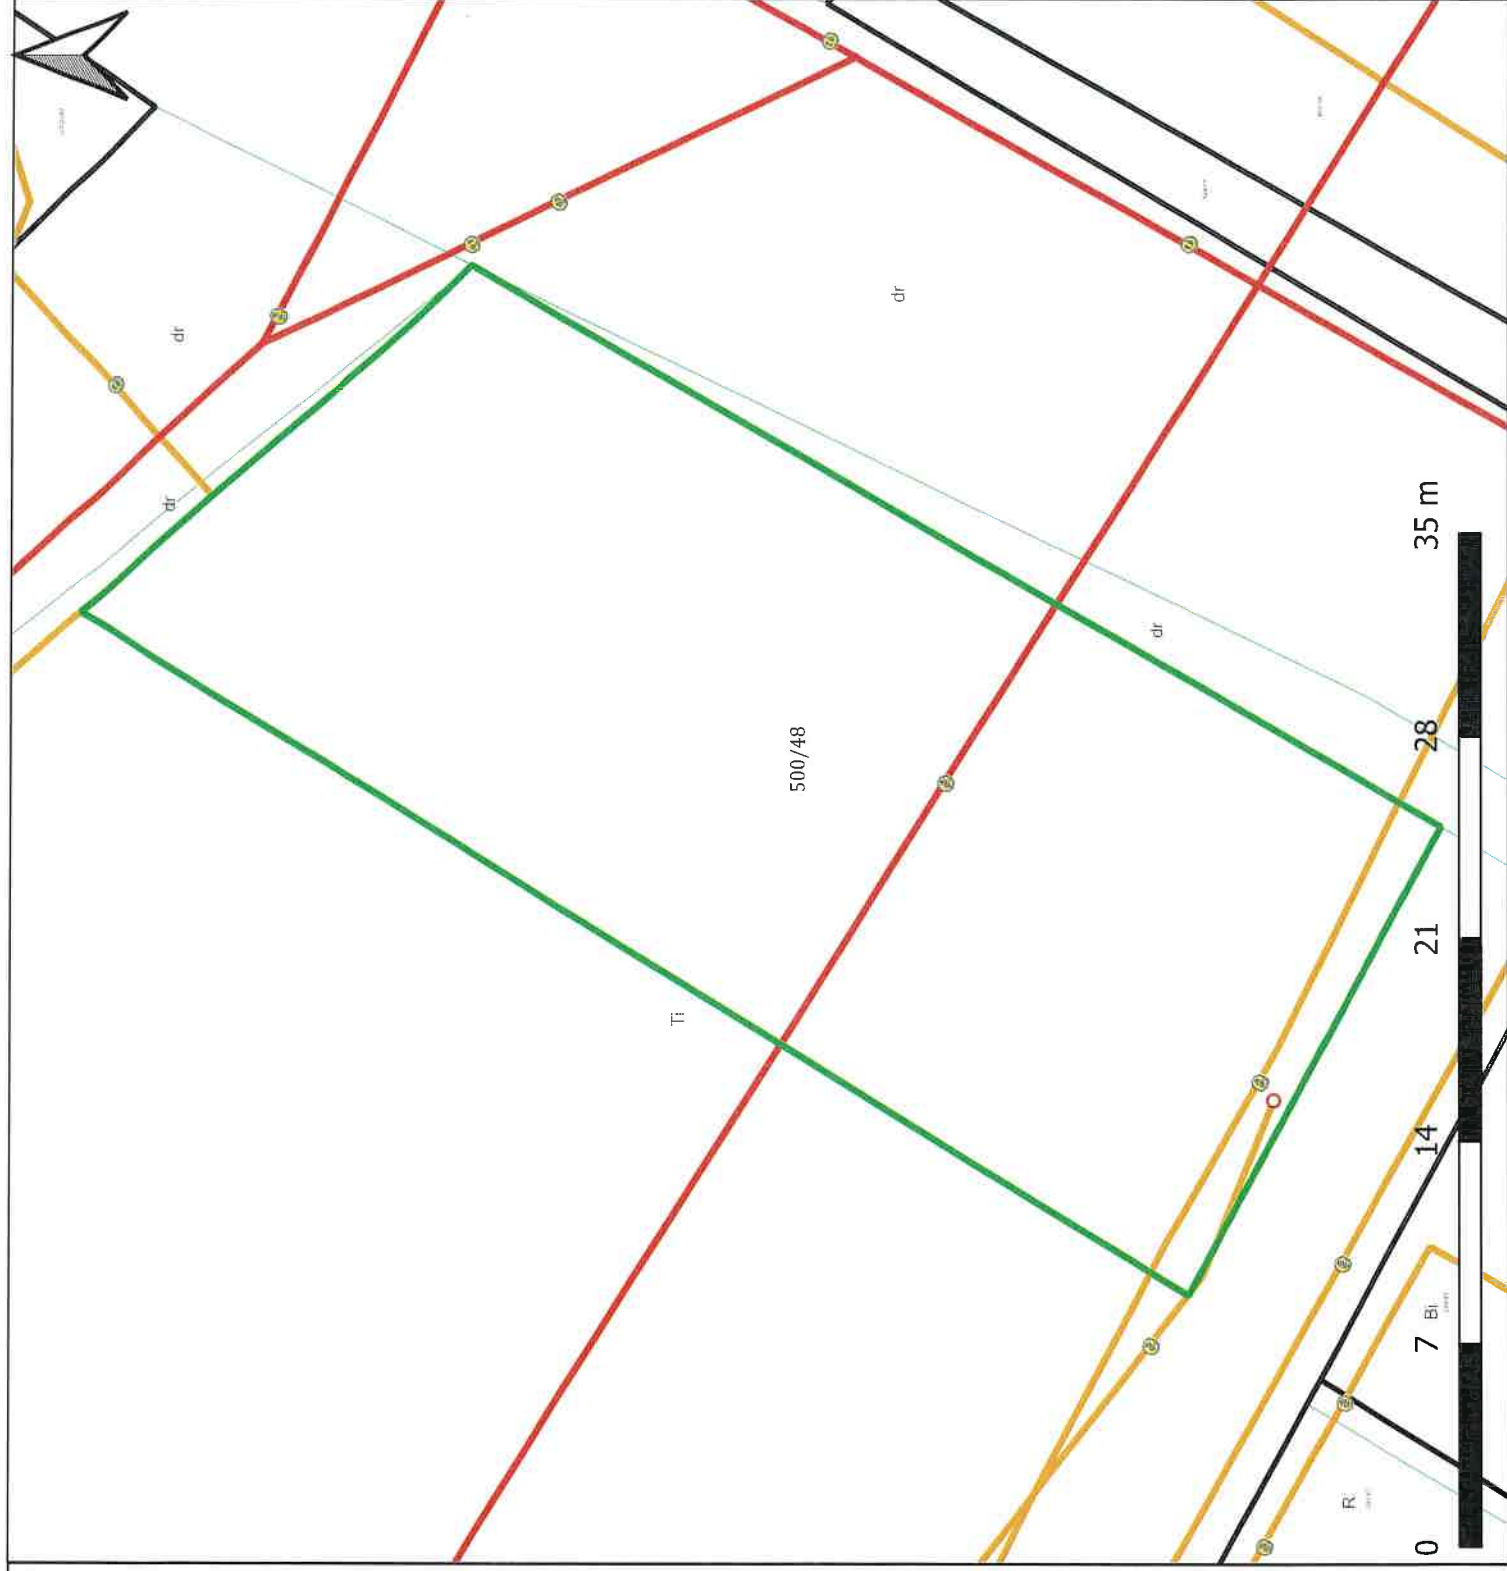


Nieruchomości wskazane do ustanowienia służebności przesyłu

Gmina: Wodzisław Śląski
Rodzaj infrastruktury: elektroenergetyczna
Operator: Tauron Dystrybucja

L.p. działki wg tabeli: 95
Identyfikator działki:
241504_1.0003.AR_3.506/47

Legenda

- Stupy elektroenergetyczne
- Działka gminna
- Sieć elektroenergetyczna**
- sieć dystrybucyjna nadziemna
- sieć dystrybucyjna podziemna
- przyłącza
- Granice ewidencyjne**
- Granice użytków ewidencyjnych
- Granice działek ewidencyjnych
- budynki

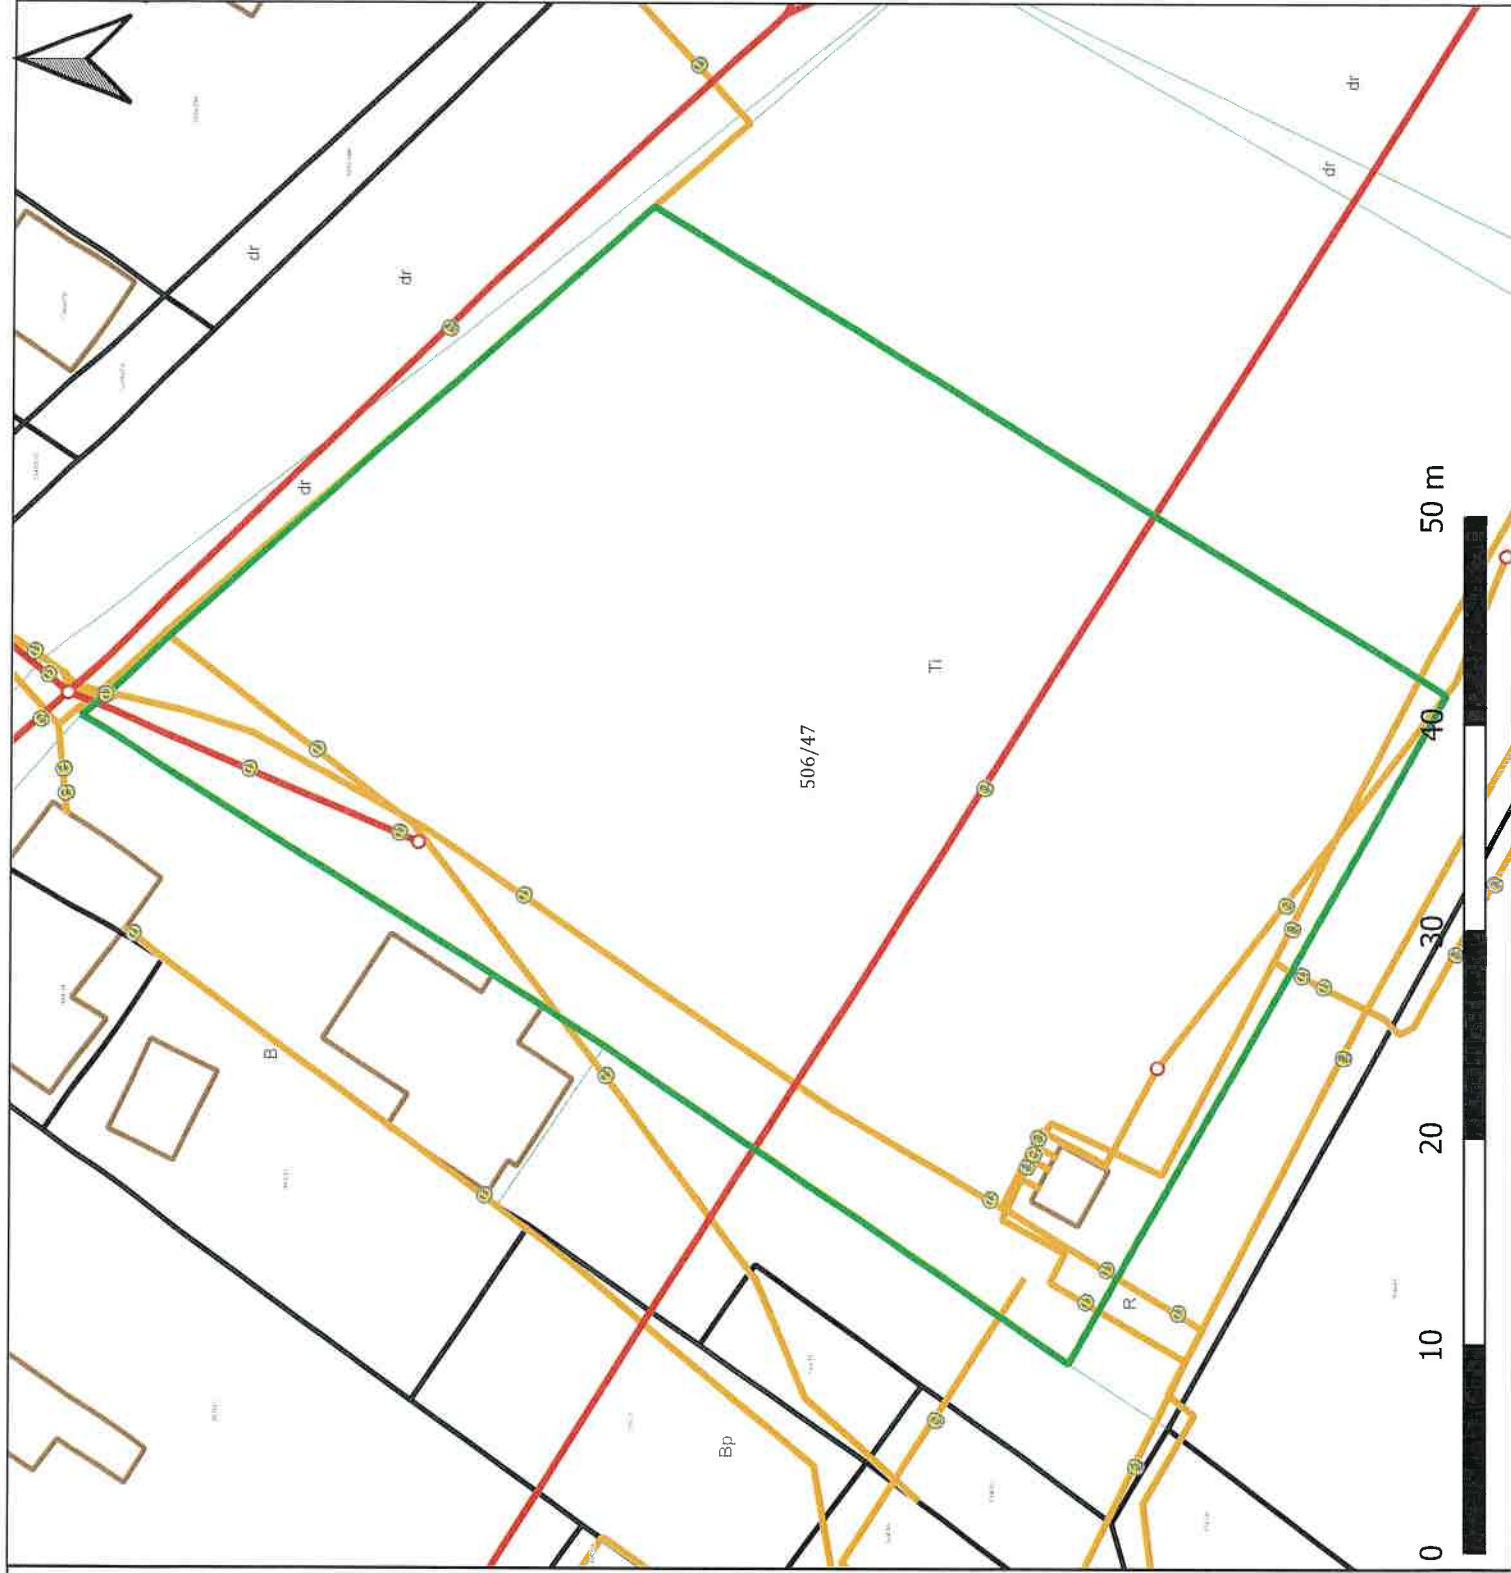


Nieruchomości wskazane do ustanowienia służebności przesyłu

Gmina: Wodzisław Śląski
Rodzaj infrastruktury: elektroenergetyczna
Operator: Tauron Dystrybucja

L.p. działki wg tabeli: 125
Identyfikator działki:
241504_1.0003.AR_3.547/34

Legenda

- Stupy elektroenergetyczne
- Działka gminna
- Sieć elektroenergetyczna**
- sieć dystrybucyjna nadziemna
- sieć dystrybucyjna podziemna
- przyłacza
- Granice ewidencyjne**
- Granice użytków ewidencyjnych
- Granice działek ewidencyjnych
- budynki

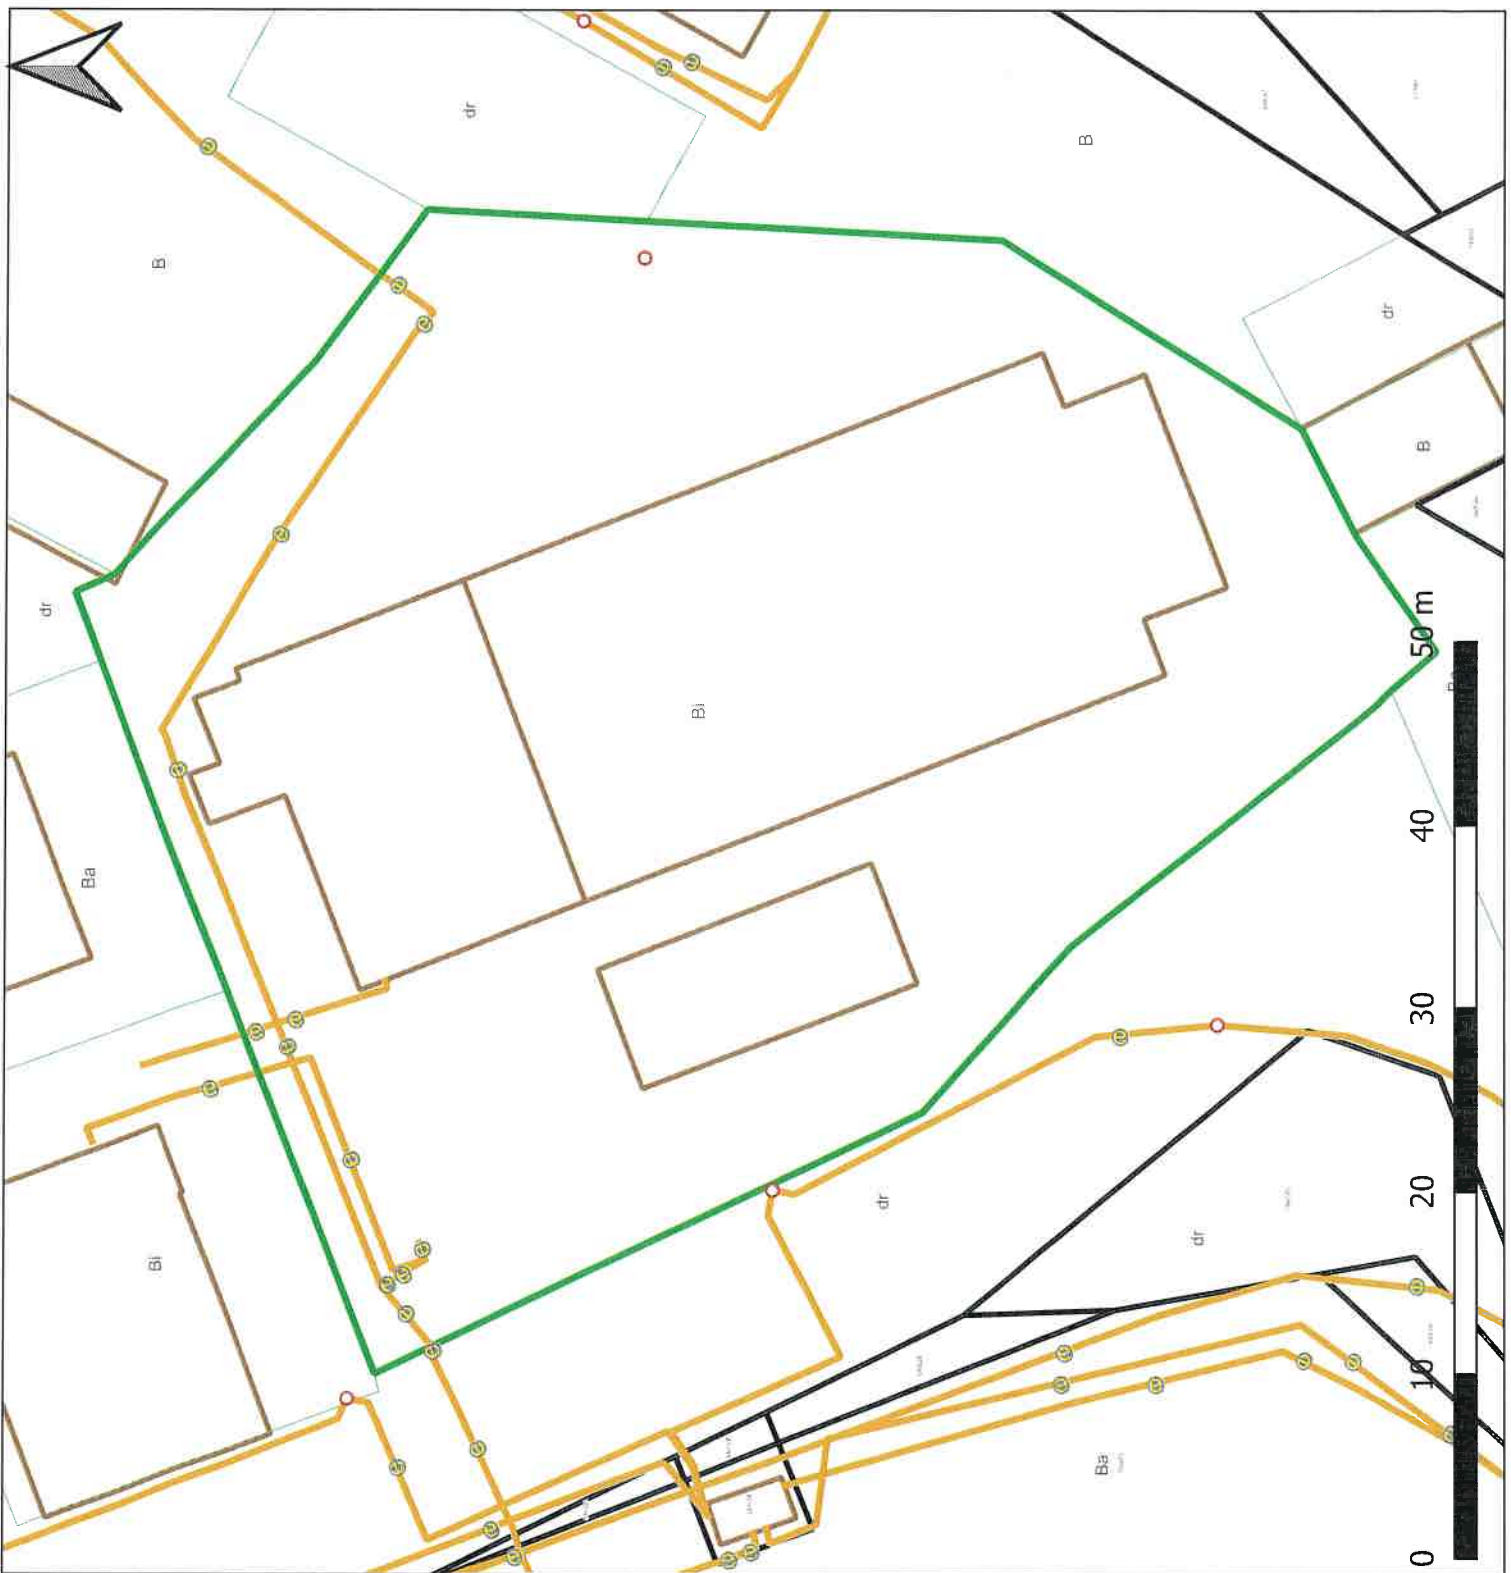

Nieruchomości wskazane do ustanowienia służebności przesyłu

Gmina: Wodzisław Śląski
Rodzaj infrastruktury: elektroenergetyczna
Operator: Tauron Dystrybucja

L.p. działki wg tabeli: 167
Identyfikator działki:
241504_1.0003.AR_4.1299/28

Legenda

○ Słupy elektroenergetyczne

□ Działka gminna

Sieć elektroenergetyczna

— sieć dystrybucyjna nadziemna

— sieć dystrybucyjna podziemna


— przyłącza

Granice ewidencyjne

□ Granice użytków ewidencyjnych

□ Granice działek ewidencyjnych

□ budynki

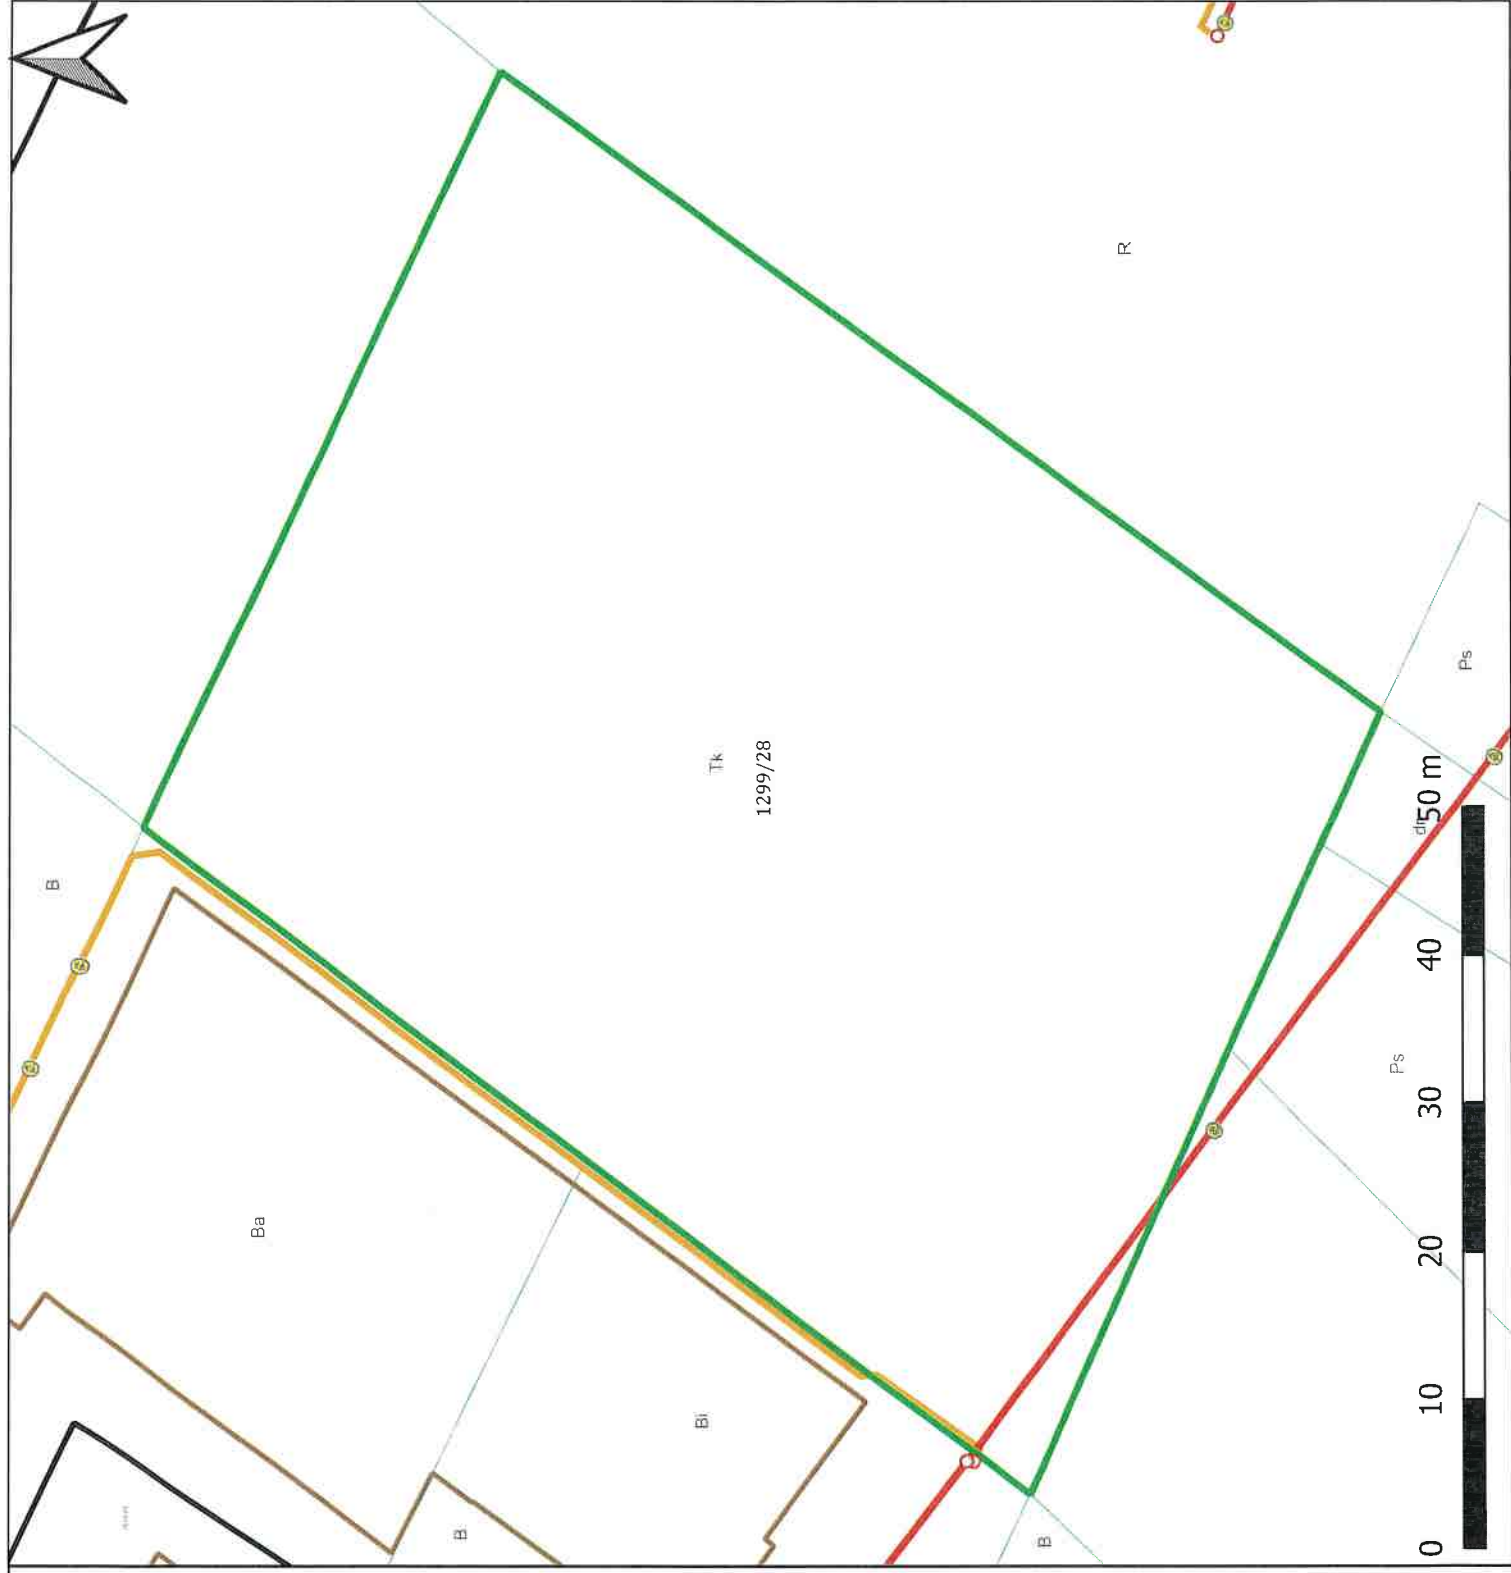

Nieruchomości wskazane do ustanowienia służebności przesyłu

Gmina: Wodzisław Śląski
Rodzaj infrastruktury: elektroenergetyczna
Operator: Tauron Dystrybucja

L.p. działki wg tabeli: 171

Identyfikator działki:
241504_1.0003.AR_6.567/1

Legenda

○ Stopy elektroenergetyczne

□ Działka gminna

Sieć elektroenergetyczna

— sieć dystrybucyjna nadziemna

— sieć dystrybucyjna podziemna


— przyłacza

Granice ewidencyjne

□ Granice użytków ewidencyjnych

□ Granice działek ewidencyjnych

□ budynki

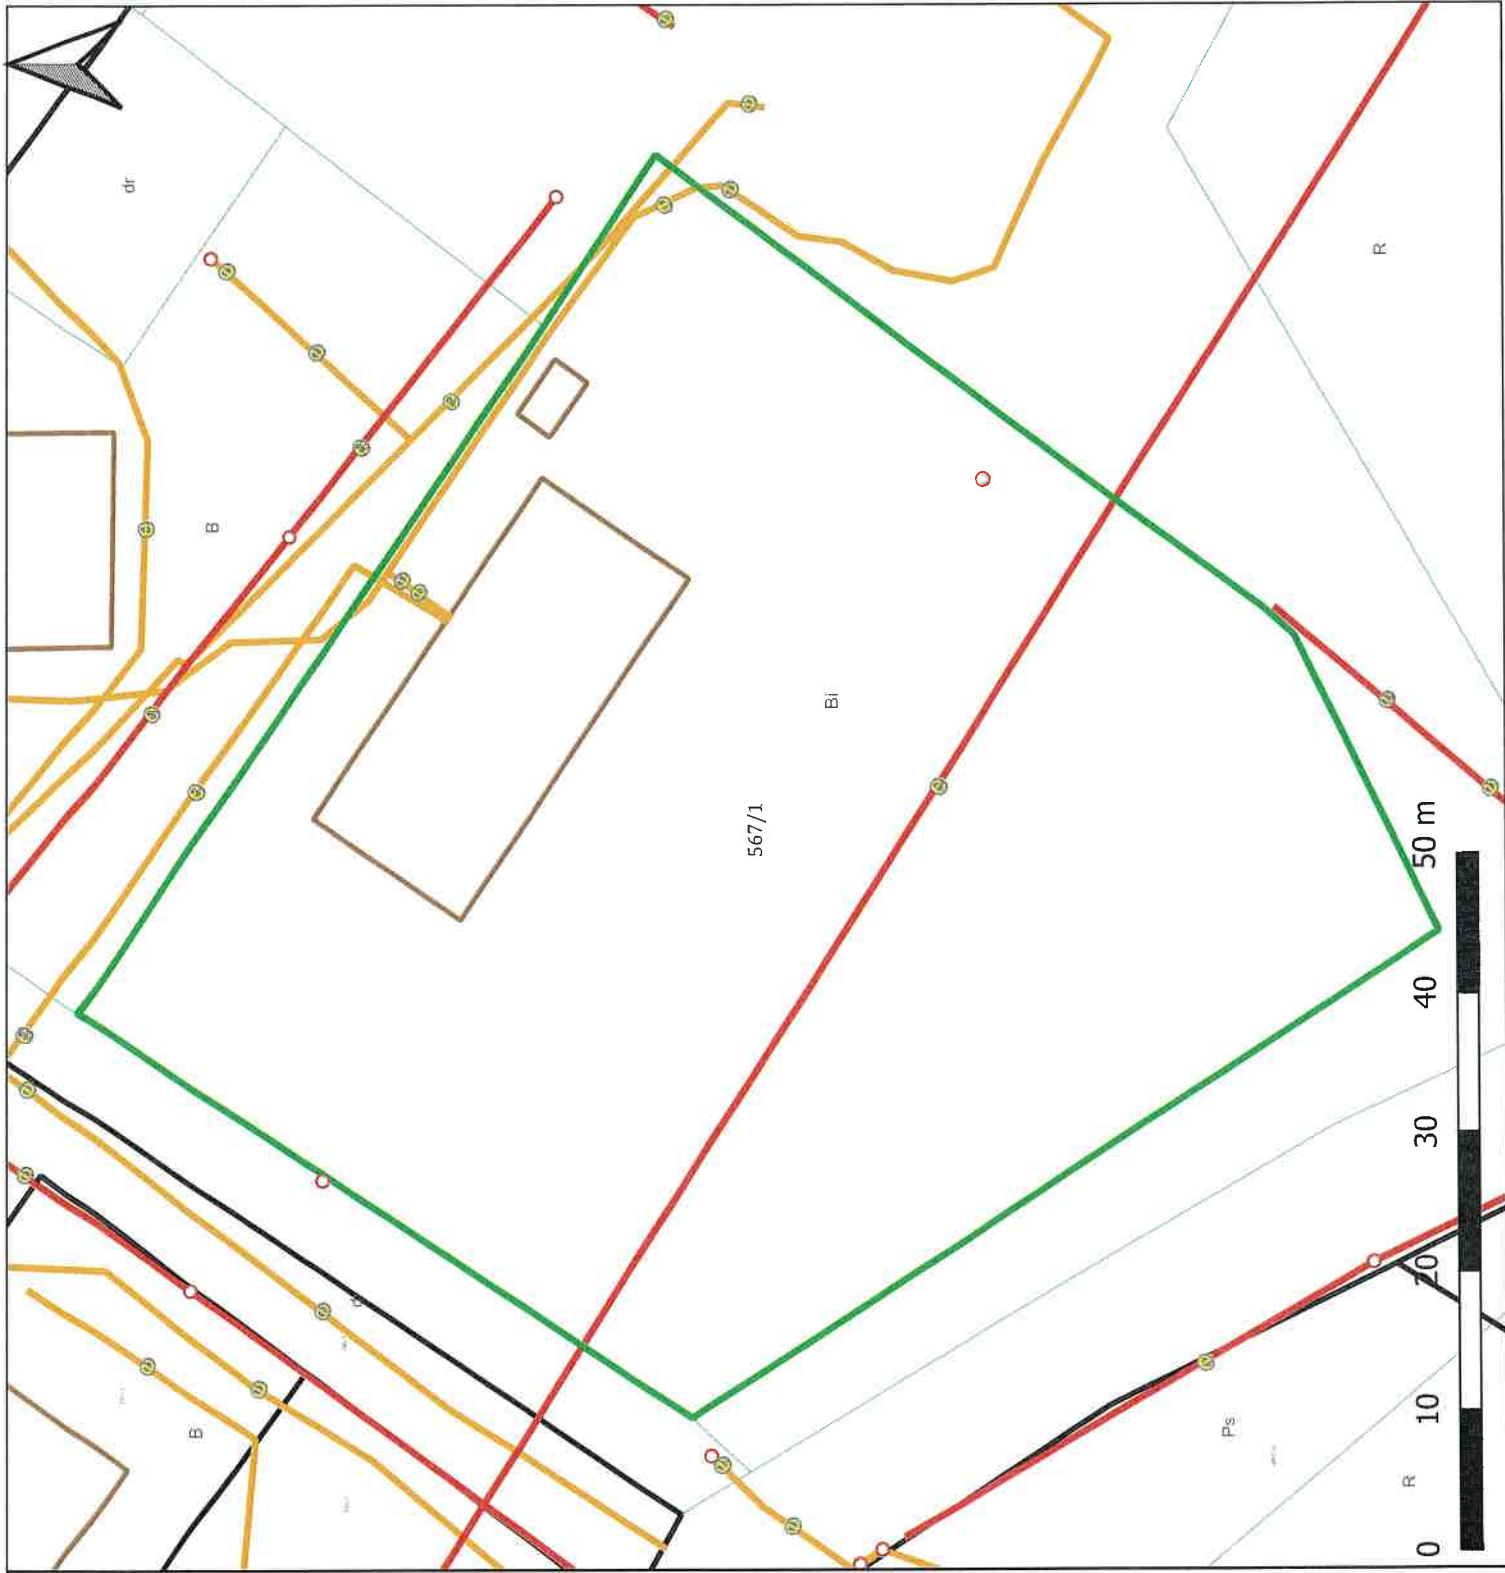

Nieruchomości wskazane do ustanowienia służebności przesyłu

Gmina: Wodzisław Śląski
Rodzaj infrastruktury: elektroenergetyczna
Operator: Tauron Dystrybucja

L.p. działki wg tabeli: 177
Identyfikator działki:
241504_1.0003.AR_6.411/16

Legenda

○ Stupy elektroenergetyczne

□ Działka gminna

Sieć elektroenergetyczna

— sieć dystrybucyjna nadziemna

— sieć dystrybucyjna podziemna


· przyłącza

Granice ewidencyjne

□ Granice użytków ewidencyjnych

□ Granice działek ewidencyjnych

□ budynki

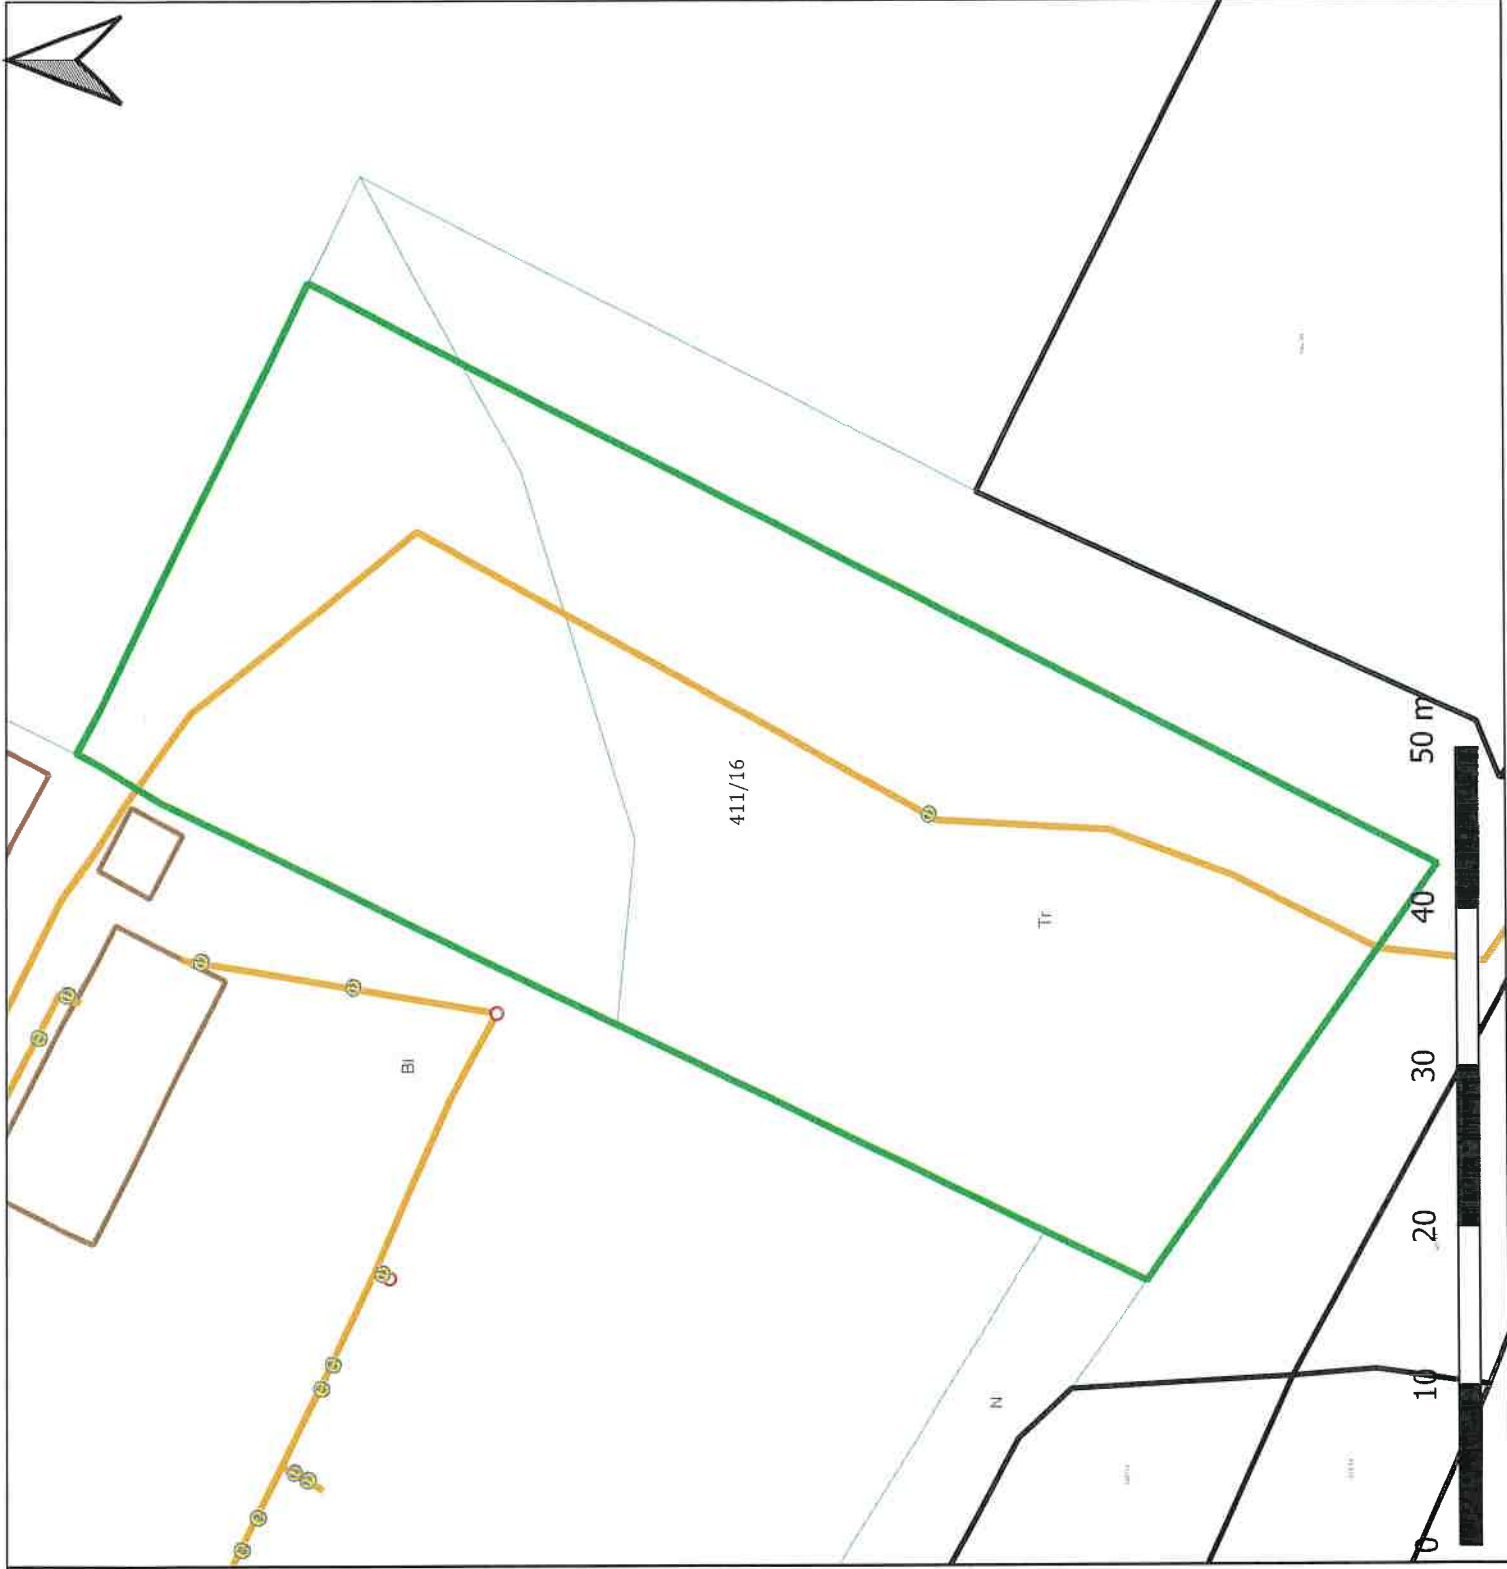

Nieruchomości wskazane do ustanowienia służebności przesyłu

Gmina: Wodzisław Śląski
Rodzaj infrastruktury: elektroenergetyczna
Operator: Tauron Dystrybucja

L.p. działki wg tabeli: 178
Identyfikator działki:
241504_1.0003.AR_6.947/16

Legenda

○ Stupy elektroenergetyczne

□ Działka gminna

Sieć elektroenergetyczna

— sieć dystrybucyjna nadziemna

— sieć dystrybucyjna podziemna


— przyłącza

Granice ewidencyjne

□ Granice użytków ewidencyjnych

□ Granice działek ewidencyjnych

□ budynki

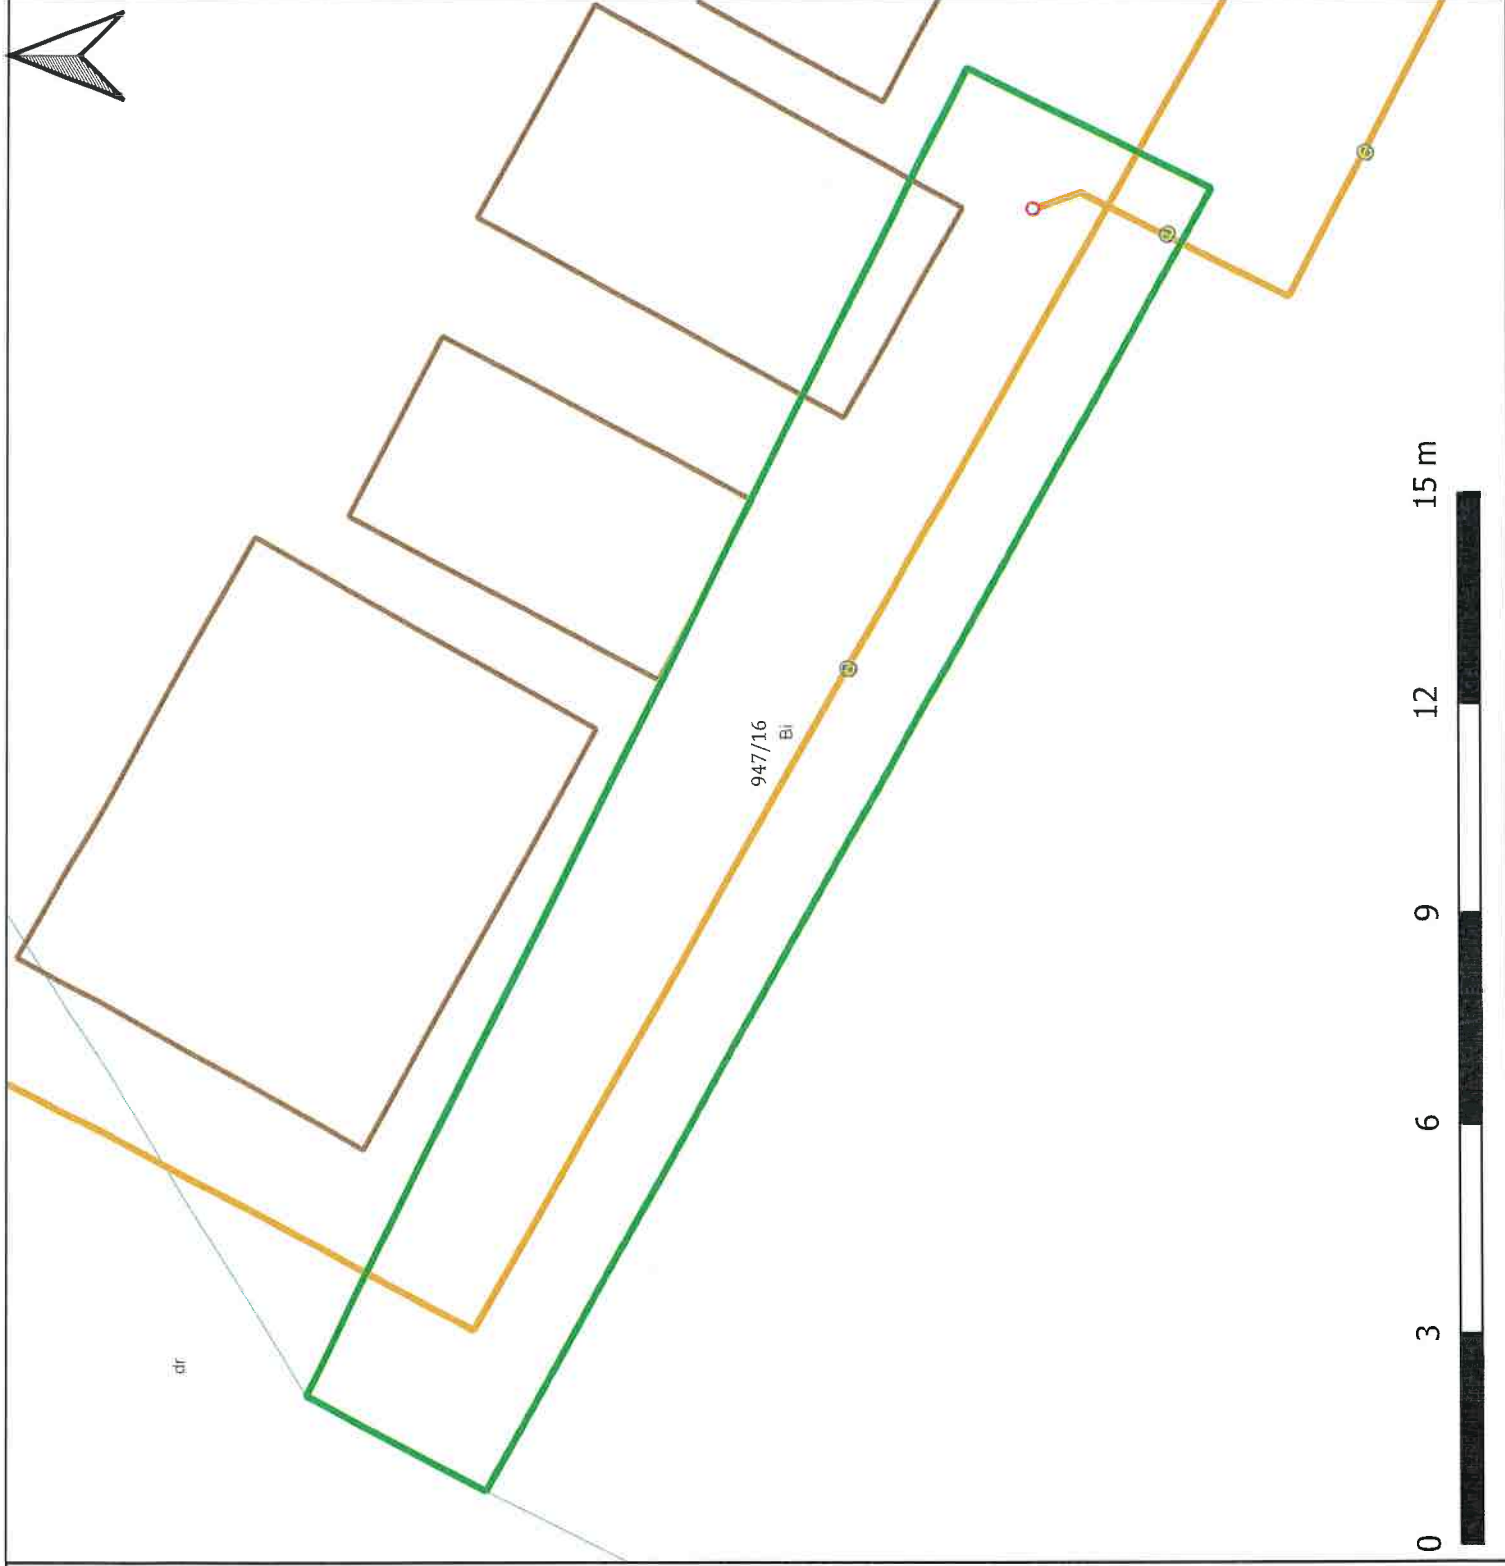

0 3 6 9 12 15 m

Nieruchomości wskazane do ustanowienia służebności przesyłu

Gmina: Wodzisław Śląski
Rodzaj infrastruktury: elektroenergetyczna
Operator: Tauron Dystrybucja

L.p. działki wg tabeli: 184

Identyfikator działki:

241504_1.0003.AR_6.721/1

Legenda

○ Stopy elektroenergetyczne

□ Działka gminna

Sieć elektroenergetyczna

— sieć dystrybucyjna nadziemna

— sieć dystrybucyjna podziemna


— przyłącza

Granice ewidencyjne

□ Granice użytków ewidencyjnych

□ Granice działek ewidencyjnych

□ budynki

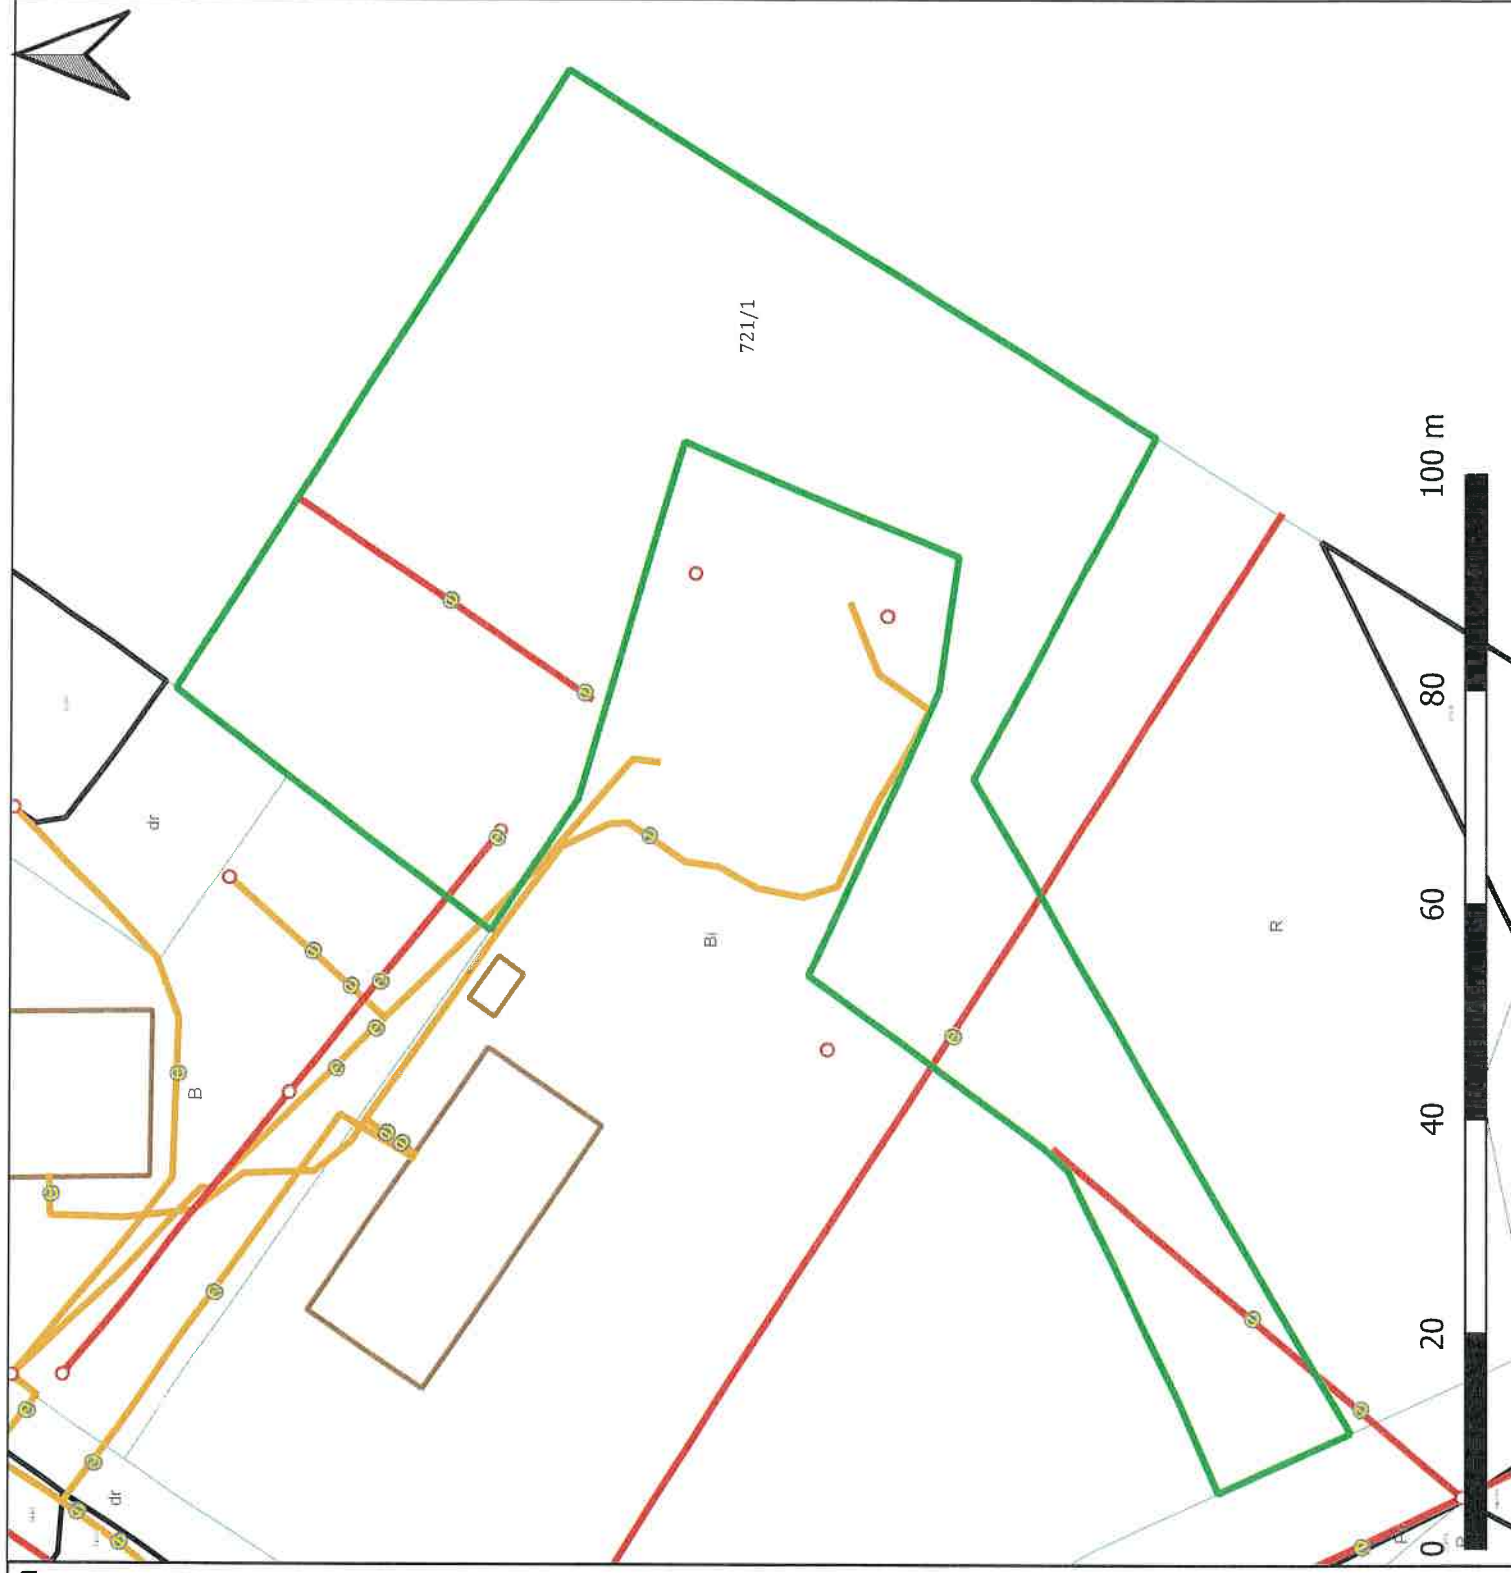

Nieruchomości wskazane do ustanowienia służebności przesyłu

Gmina: Wodzisław Śląski
Rodzaj infrastruktury: elektroenergetyczna
Operator: Tauron Dystrybucja

L.p. działki wg tabeli: 185
Identyfikator działki:
241504_1.0003.AR_6.408/16

Legenda

- Słupy elektroenergetyczne
- Działka gminna
- Sieć elektroenergetyczna**
 - sieć dystrybucyjna nadziemna
 - sieć dystrybucyjna podziemna
 - przyłącza
- Granice ewidencyjne**
 - Granice użytków ewidencyjnych
 - Granice działek ewidencyjnych
 - budynki

