


① DZIENNIK DO SPRZEDAŻY

Mapa: **Infrastruktura**

1:1000

1 cm - 10 m

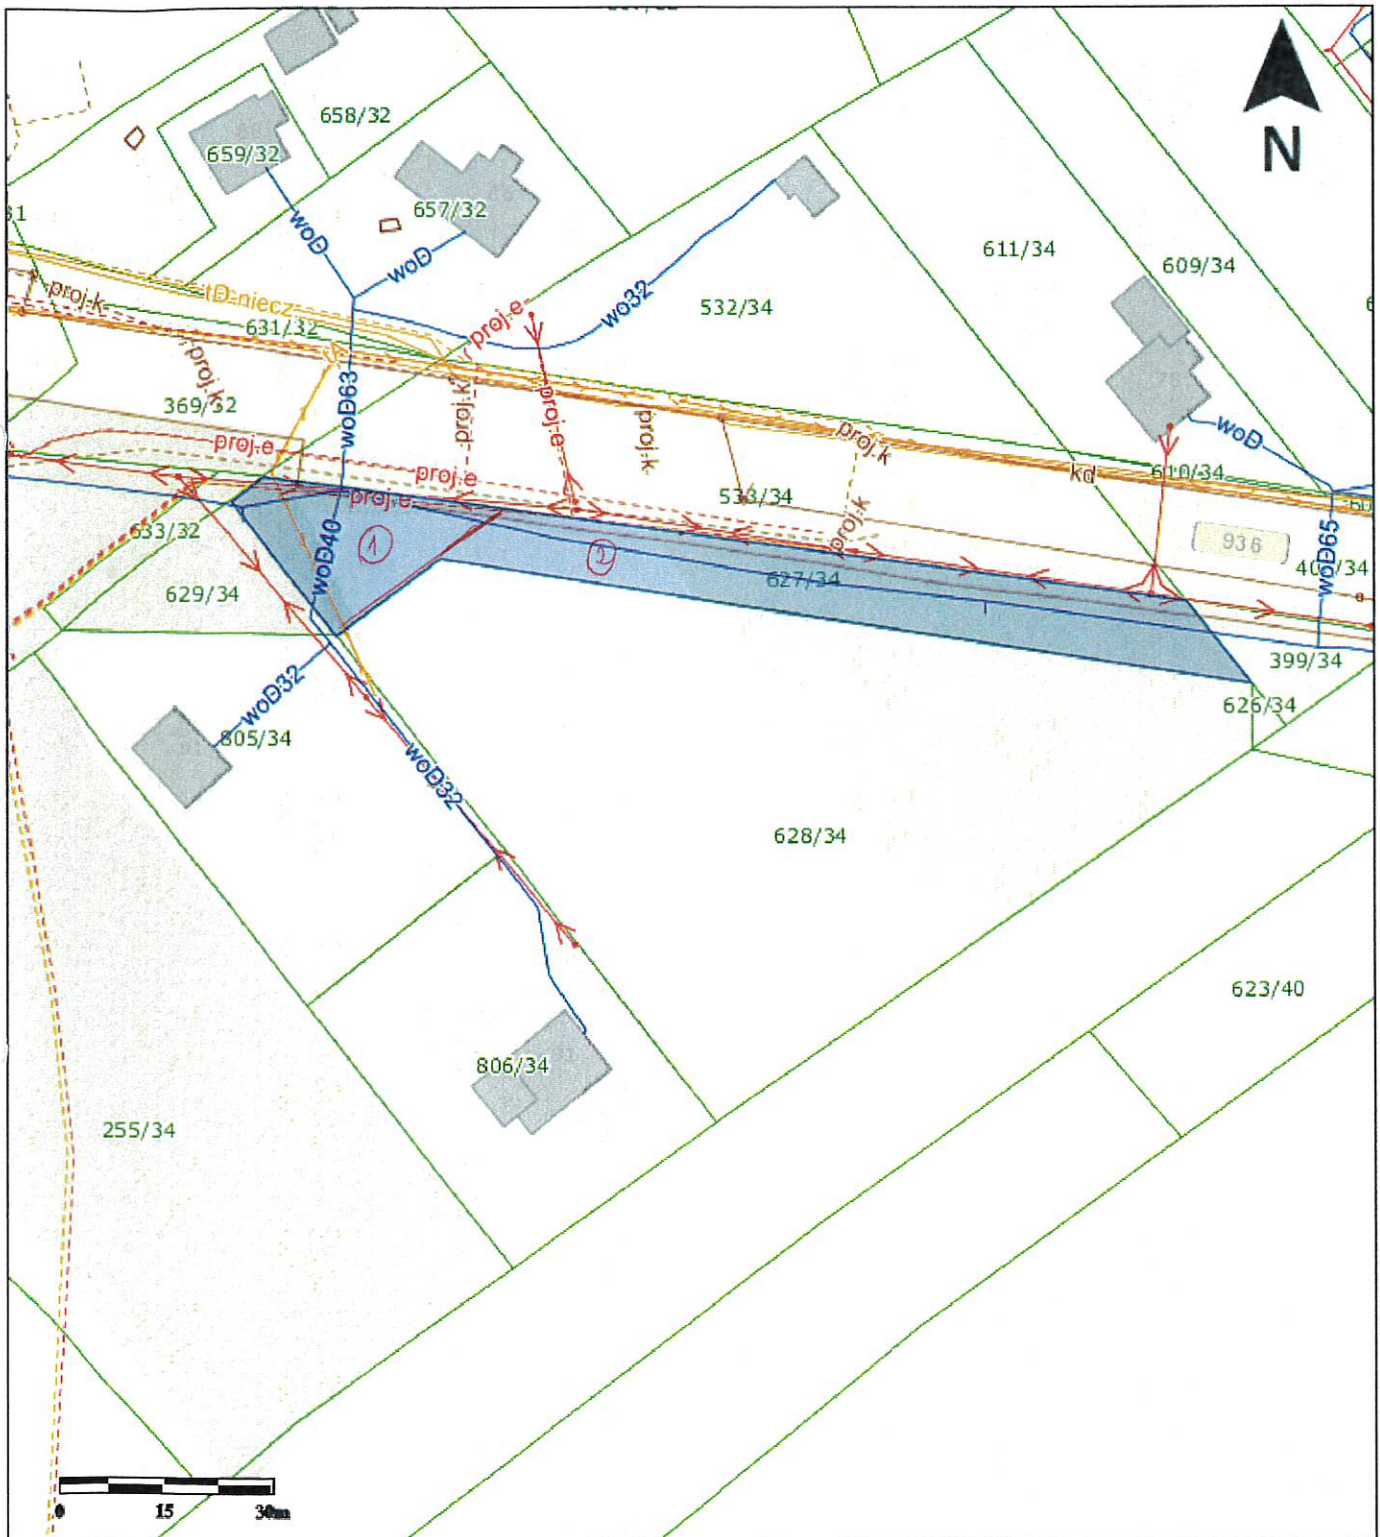

Uwaga: Ten wydruk ma charakter wyłącznie poglądowy i w żadnym razie nie może być traktowany jako dokument oficjalny.