
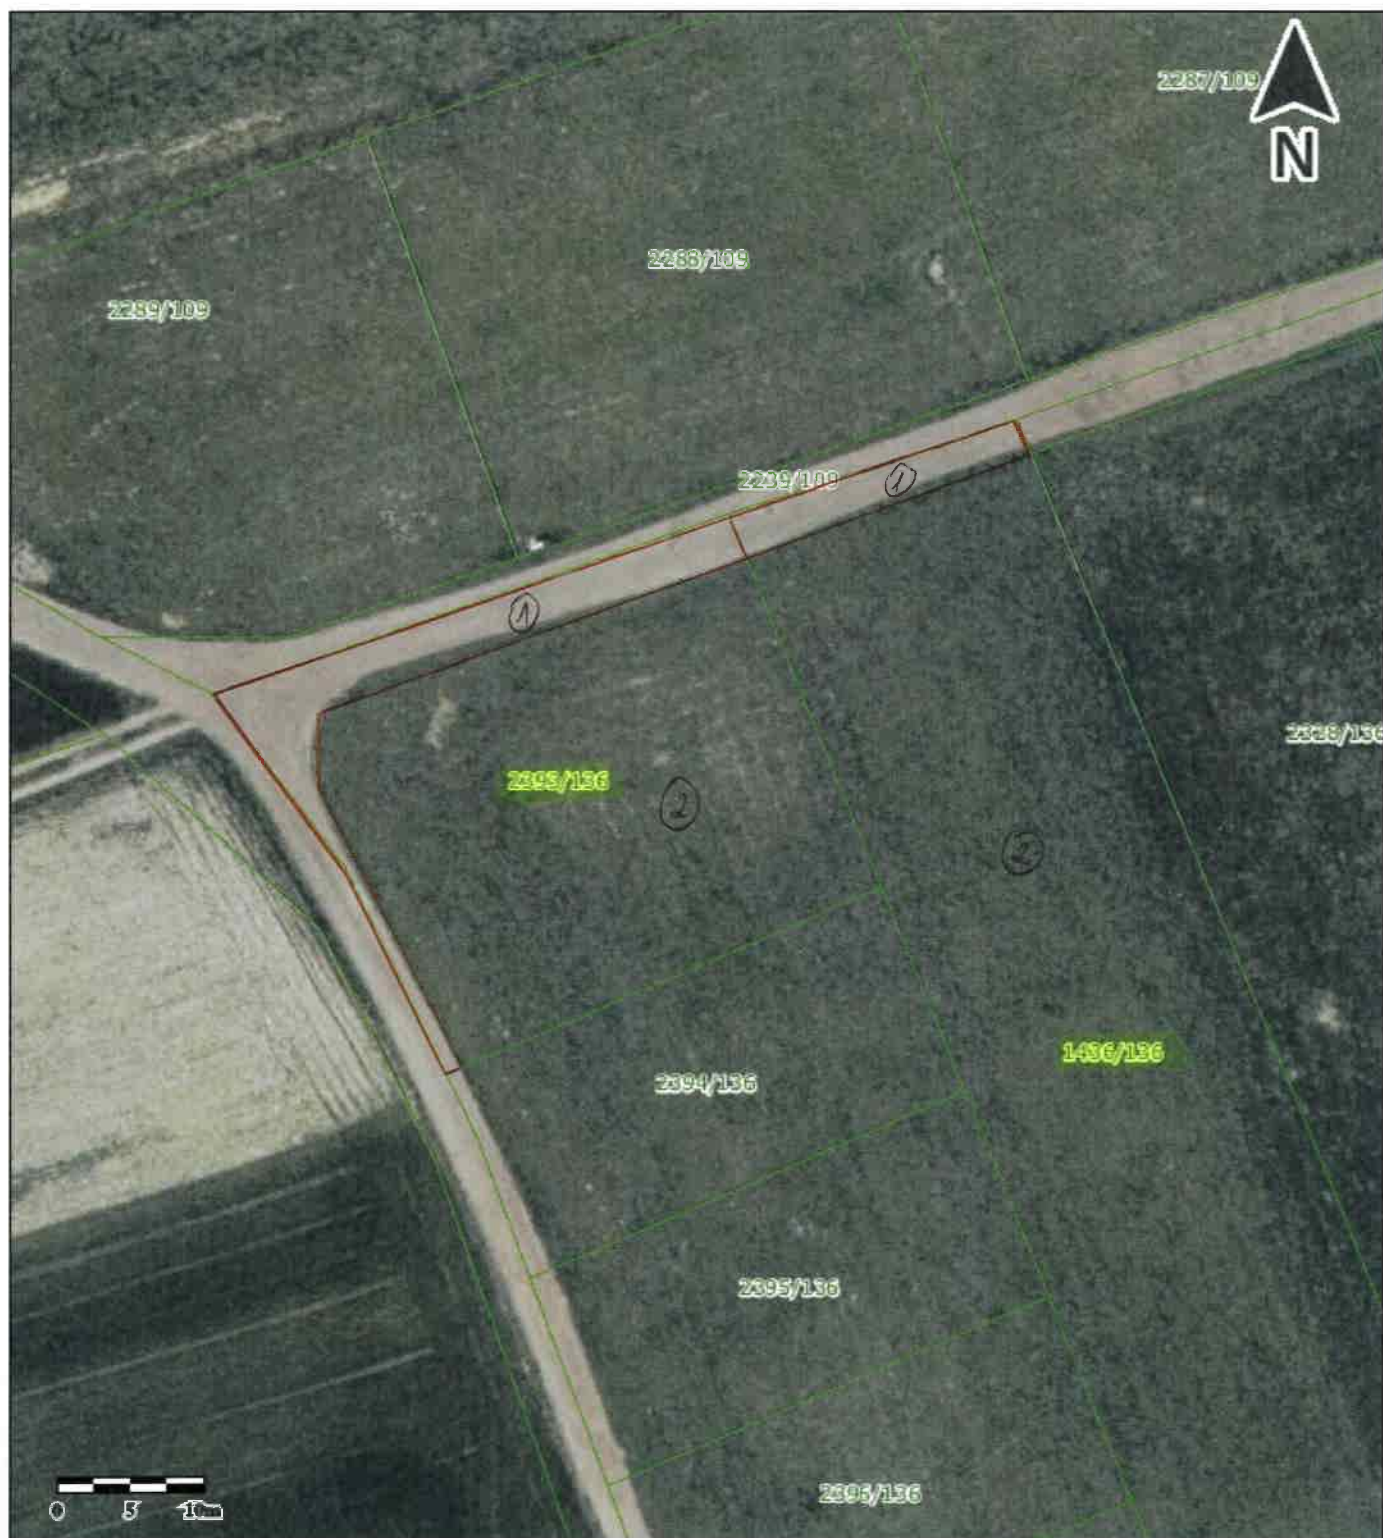


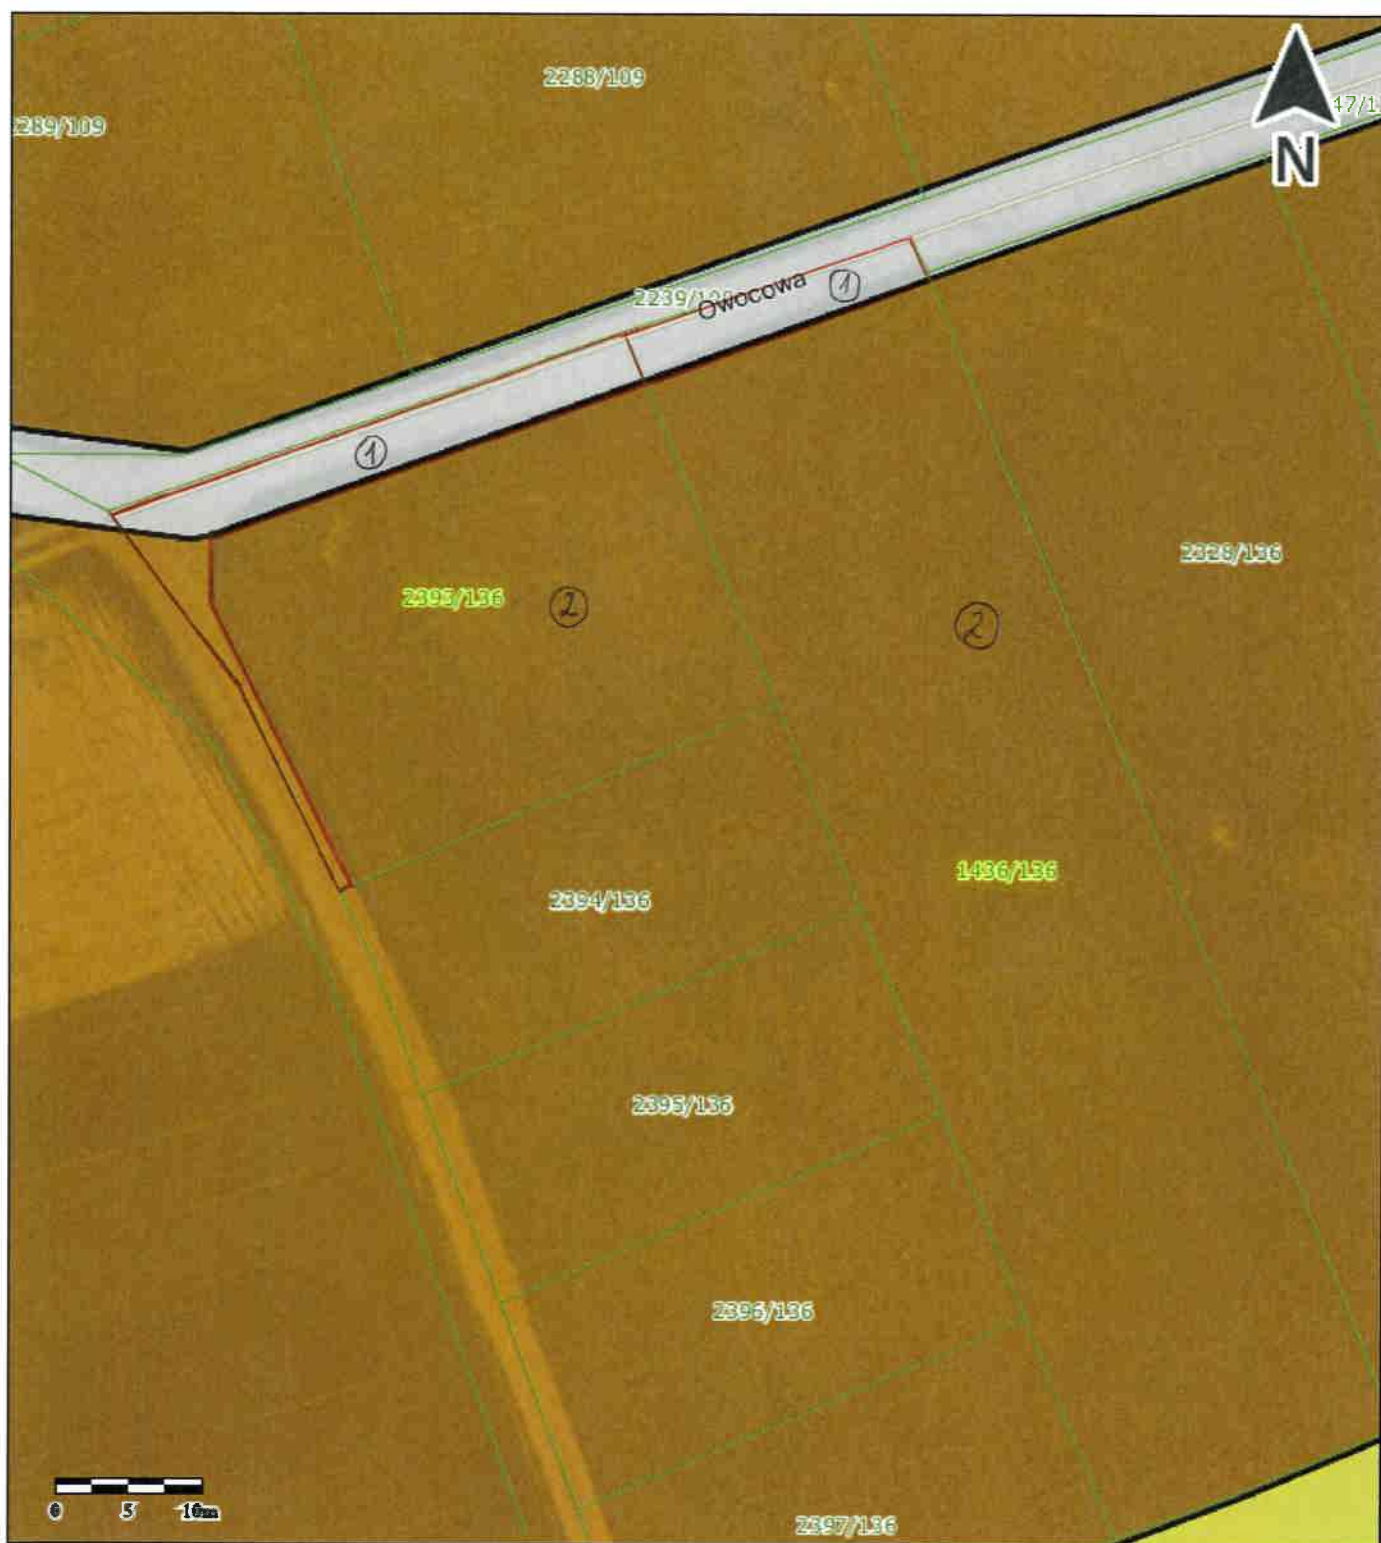

- ① - część diety wydzielona pod drogę
- ② - część diety pozostanie w dotychczasowym sposobie użytkowania

Uwaga: Ten wydruk ma charakter wyłącznie poglądowy i w żadnym razie nie może być traktowany jako dokument oficjalny.

Mapa: **Planowanie przestrzenne**1:500
1 cm - 5 m

- ① - część działki wydzielona pod drogę
② - część działki porośnięta w dotychczasowym sposobie użytkowania

Uwaga: Ten wydruk ma charakter wyłącznie poglądowy i w żadnym razie nie może być traktowany jako dokument oficjalny.