

MPP-II.6847.64.2025

Pan

Mariusz Blazy

Przewodniczący Rady Miejskiej

Wodzisławia Śląskiego

Proszę o skierowanie i wprowadzenie do porządku obrad właściwych Komisji Rady Miejskiej Wodzisławia Śląskiego sprawy wydania opinii dotyczącej ustanowienia na rzecz Górnośląskiego Przedsiębiorstwa Wodociągów S. A. oraz jej następców prawnych służebności przesyłu na nieruchomości stanowiących własność Miasta Wodzisławia Śląskiego, oznaczonych jako:

1. działka nr 2555/150, karta mapy 8, obręb Wodzisław,
2. działka nr 2523/31, karta mapy 8, obręb Wodzisław,
3. działka nr 2635/108, karta mapy 8, obręb Wodzisław,
4. działka nr 634/156, karta mapy 2, obręb Wodzisław,
5. działka nr 635/153, karta mapy 2, obręb Wodzisław,
6. działka nr 1360/31, karta mapy 8, obręb Wodzisław,
7. działka nr 1798/138, karta mapy 8, obręb Wodzisław,
8. działka nr 2688/150, karta mapy 8, obręb Wodzisław,
9. działka nr 2489/23, karta mapy 8, obręb Wodzisław,
10. działka nr 2638/108, karta mapy 8, obręb Wodzisław

położonych przy ul. Armii Krajowej, ul. Marklowickiej, ul. Bukowej, ul. Targowej, ul. Bogumińskiej, ul. W. Witosa w Wodzisławiu Śląskim, w związku z lokalizacją na ww. działkach rurociągów, które stanowią własność spółki.

Przebieg rurociągów został zaznaczony kolorem niebieskim na załączonych mapach. Sprawę referować będzie Pani Marzena Panfil kierownik referatu w Wydziale Mienia i Planowania Przestrzennego.

PREZYDENT MIASTA
Mieczysław Kieca

Nieruchomości wskazane do ustanowienia
służebności przesyłu

Gmina: Wodzisław Śląski
Rodzaj infrastruktury: wodociągowa
Operator: Górnośląskie Przedsiębiorstwo Wodociągów
Skala: 1:500


Lp. działki wg tabeli: 1
Identyfikator działki: 241504_1.0001.AR_8.2555/150

Legenda

Sieć wodociągowa

- rurociąg o średnicy $DN \leq 300$
- rurociąg o średnicy $300 < DN \leq 500$
- rurociąg o średnicy $DN > 500$
- brak danych

- działki ewidencyjne
- ▣ działki gminne
- użytki ewidencyjne
- budynki

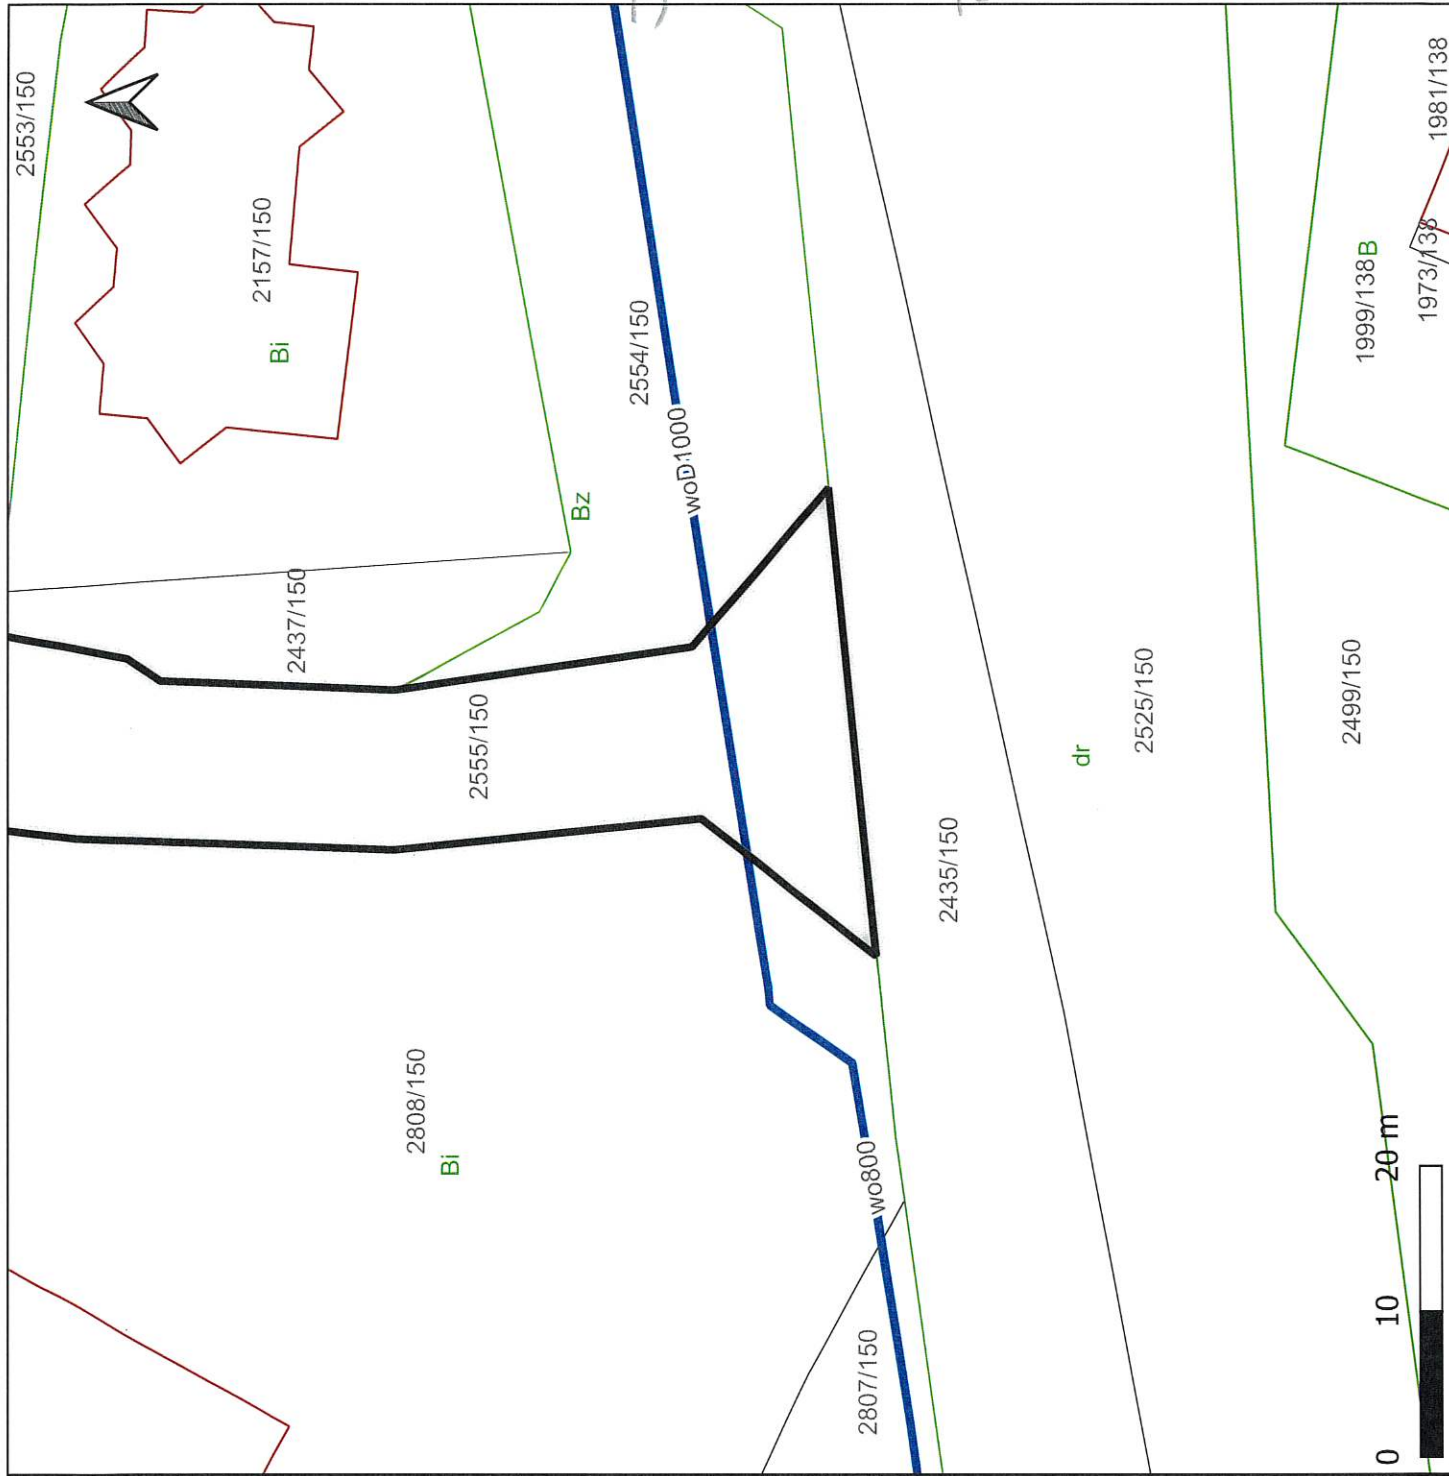

Nieruchomości wskazane do ustanowienia
służebności przesyłu

Gmina: Wodzisław Śląski
Rodzaj infrastruktury: wodociągowa
Operator: Górnośląskie Przedsiębiorstwo Wodociągów
Skala: 1:500


Lp. działki wg tabeli: 2
Identyfikator działki: 241504_1.0001.AR_8.2523/31

Legenda

Sieć wodociągowa

- rurociąg o średnicy DN≤300
- rurociąg o średnicy 300<DN≤500
- rurociąg o średnicy DN>500
- brak danych

- działki ewidencyjne
- działki gminne
- użytki ewidencyjne
- budynki

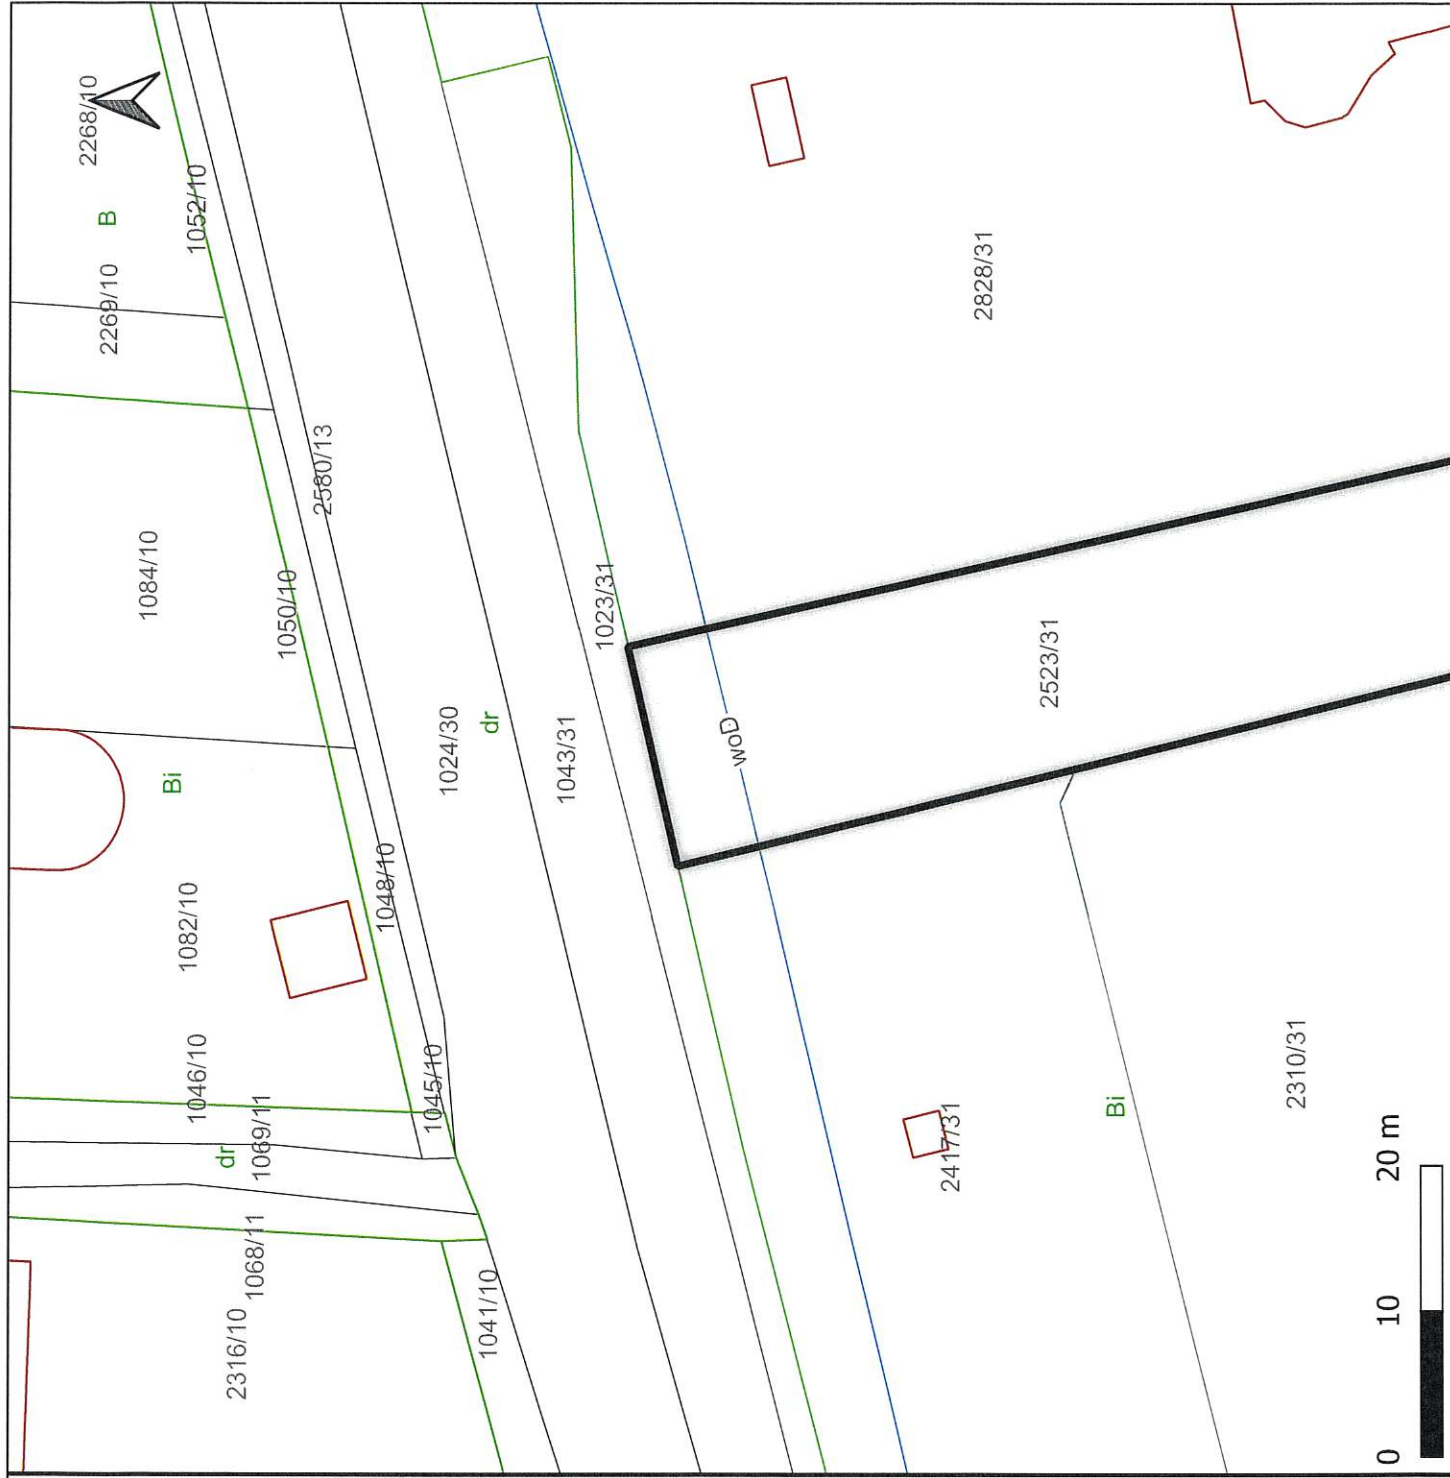

Nieruchomości wskazane do ustanowienia
służebności przesyłu

Gmina: Wodzisław Śląski
Rodzaj infrastruktury: wodociągowa
Operator: Górnośląskie Przedsiębiorstwo Wodociągów
Skala: 1:500


Lp. działki wg tabeli: 3
Identyfikator działki: 241504_1.0001.AR_8.2635/108

Legenda

Sieć wodociągowa

- rurociąg o średnicy $DN \leq 300$
- rurociąg o średnicy $300 < DN \leq 500$
- rurociąg o średnicy $DN > 500$
- brak danych

- działki ewidencyjne
- ▣ działki gminne
- użytki ewidencyjne
- budynki

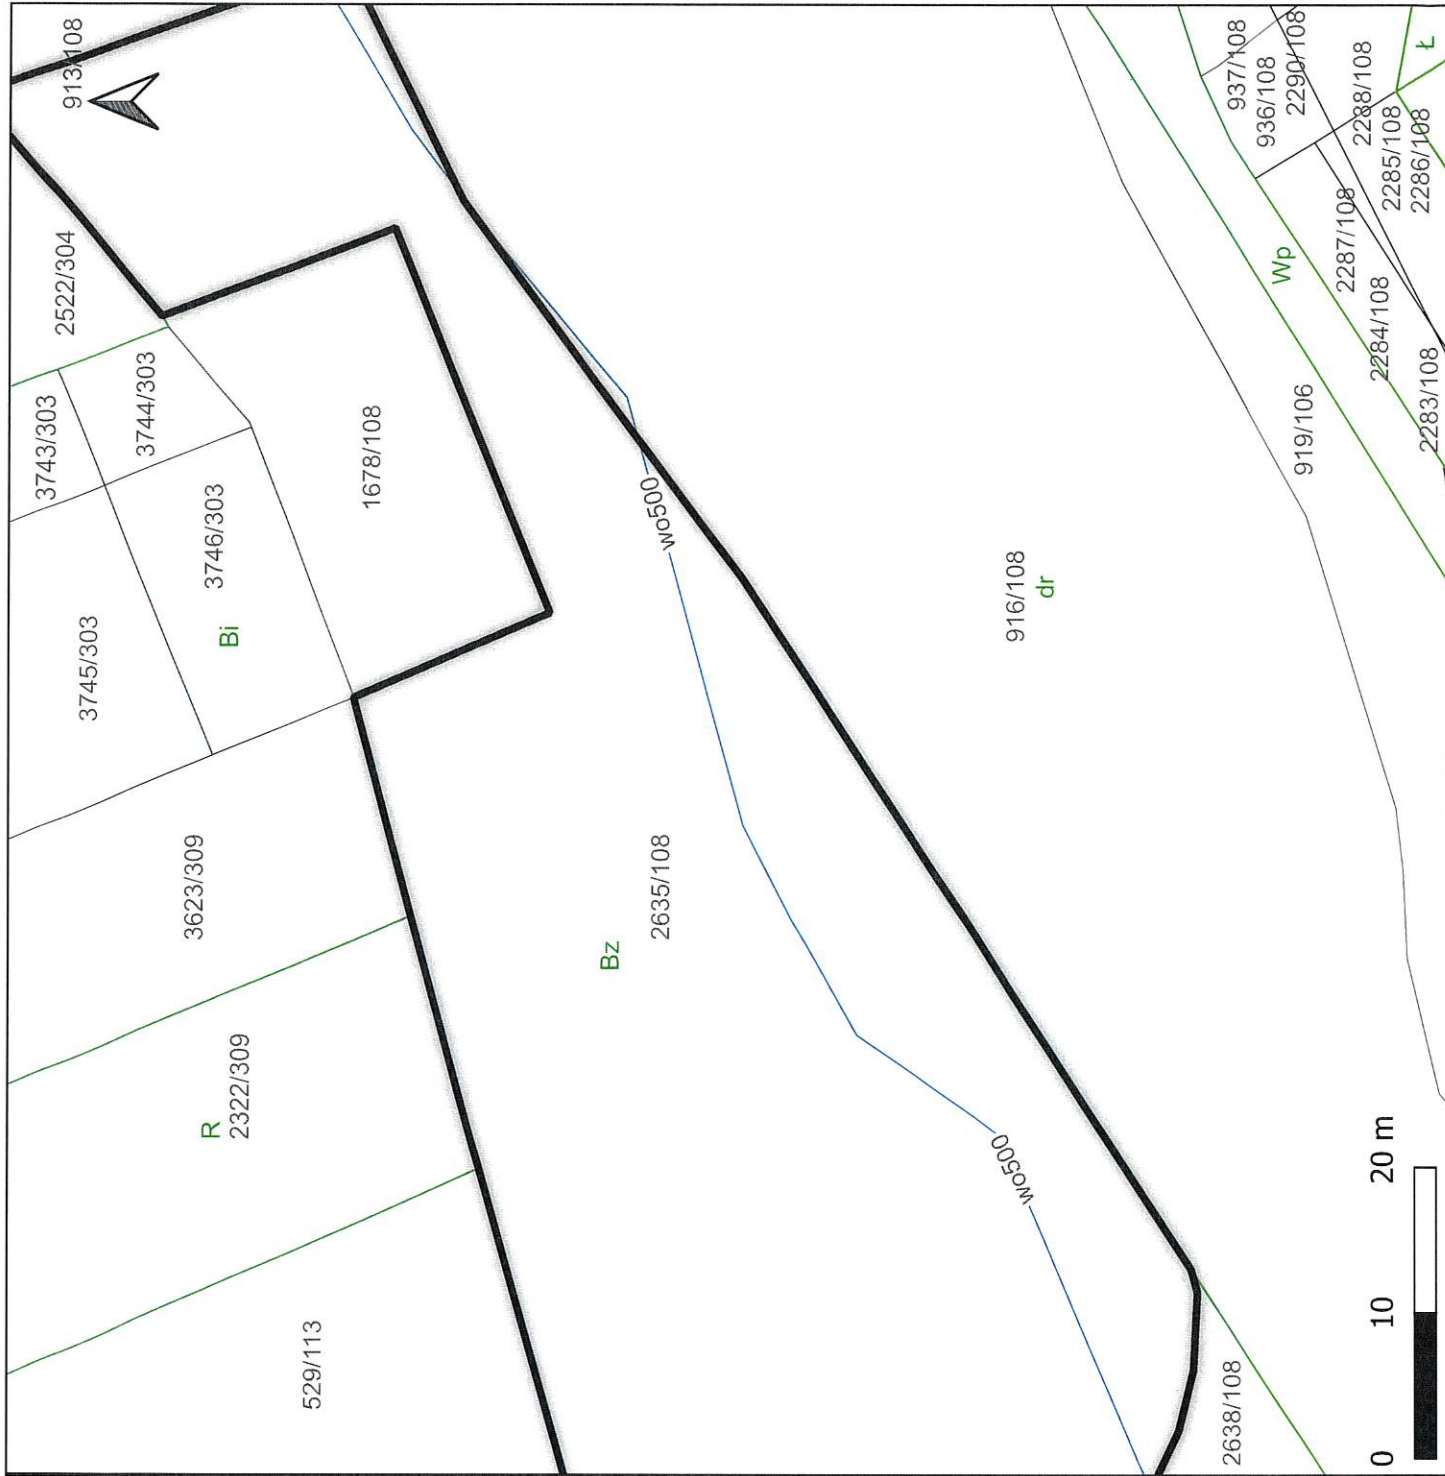

Nieruchomości wskazane do ustanowienia
służebności przesyłu

Gmina: Wodzisław Śląski
Rodzaj infrastruktury: wodociągowa
Operator: Górnośląskie Przedsiębiorstwo Wodociągów
Skala: 1:500


Lp. działki wg tabeli: 6
Identyfikator działki: 241504_1.0001.AR_2.634/156

Legenda

Sieć wodociągowa

- rurociąg o średnicy $DN \leq 300$
- rurociąg o średnicy $300 < DN \leq 500$
- rurociąg o średnicy $DN > 500$
- brak danych

- działki ewidencyjne
- ▣ działki gminne
- użytki ewidencyjne
- budynki

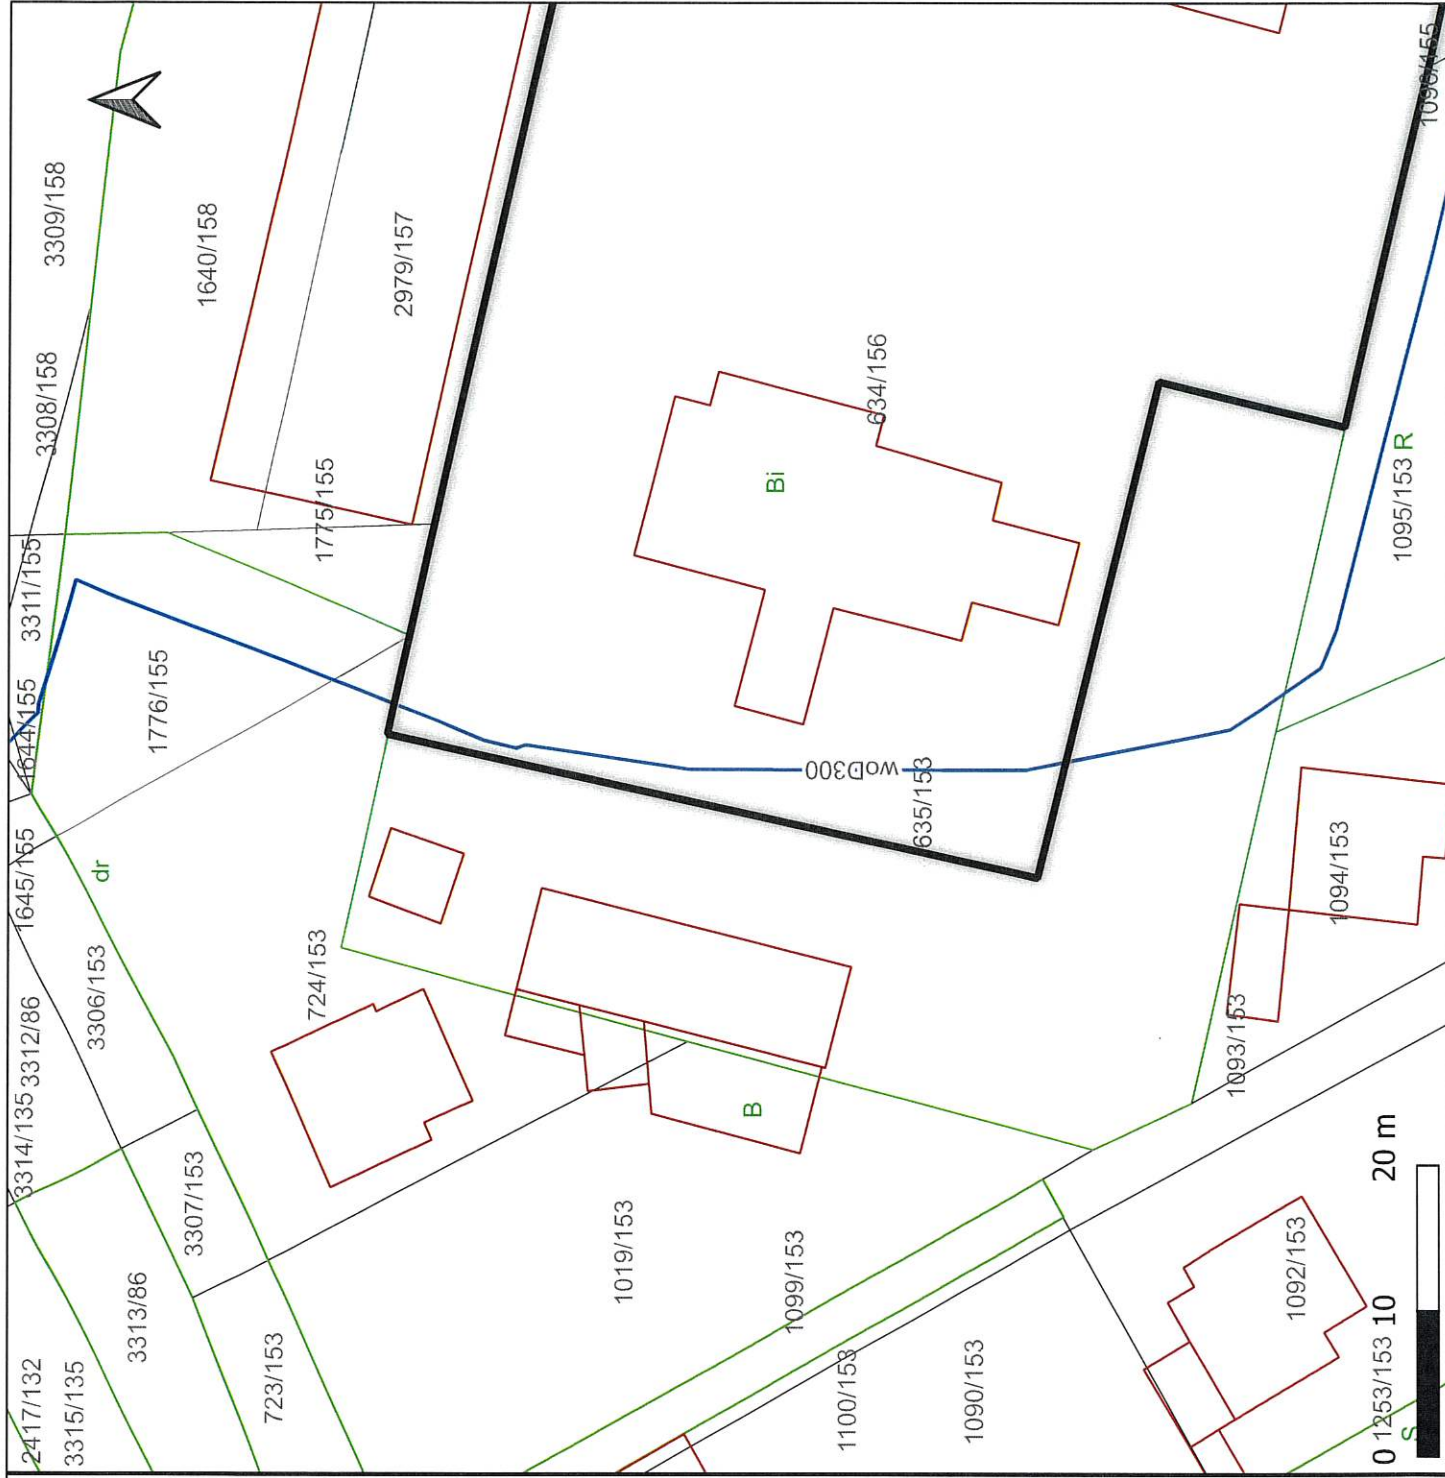

Nieruchomości wskazane do ustanowienia
służebności przesyłu

Gmina: Wodzisław Śląski
Rodzaj infrastruktury: wodociągowa
Operator: Górnośląskie Przedsiębiorstwo Wodociągów
Skala: 1:500


Lp. działki wg tabeli: 7
Identyfikator działki: 241504_1.0001.AR_2.635/153

Legenda

Sieć wodociągowa

- rurociąg o średnicy $DN \leq 300$
- rurociąg o średnicy $300 < DN \leq 500$
- rurociąg o średnicy $DN > 500$
- brak danych

- działki ewidencyjne
- działki gminne
- użytki ewidencyjne
- budynki

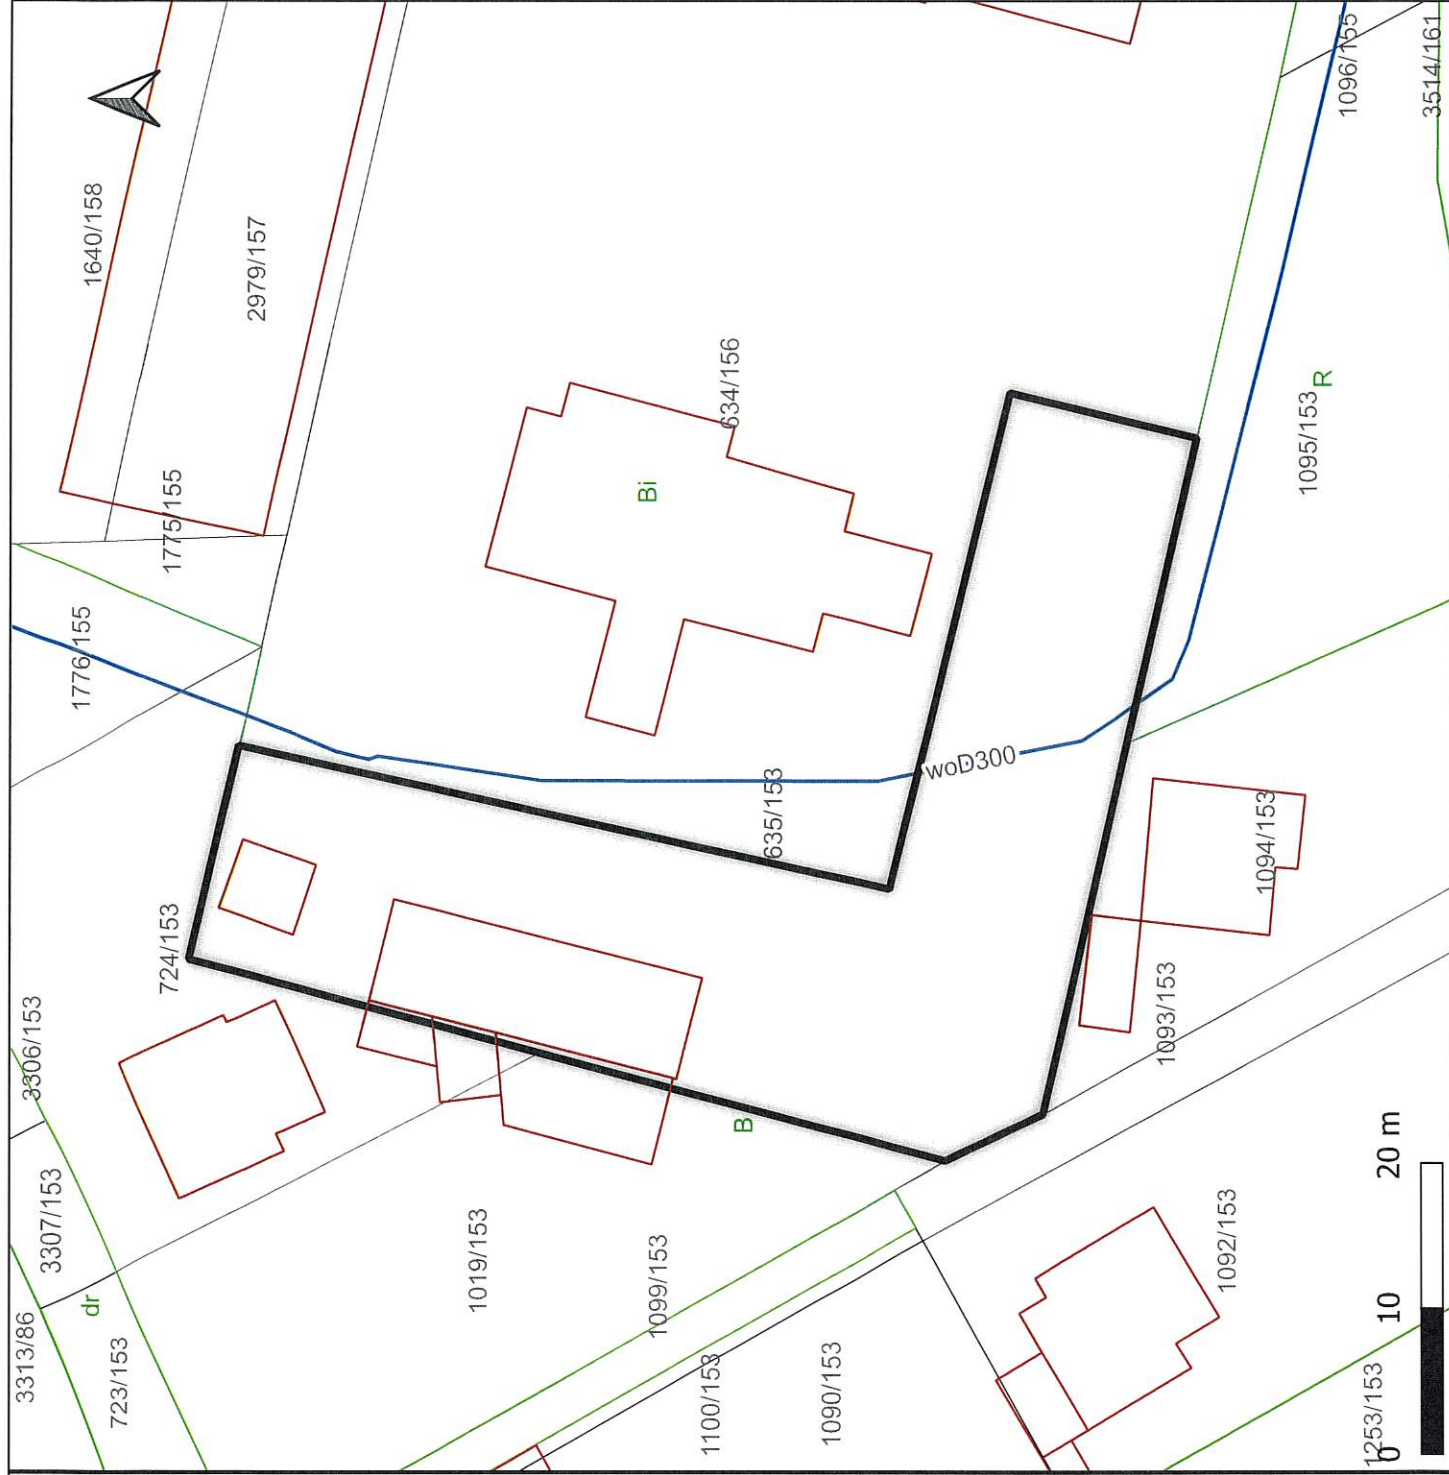

Nieruchomości wskazane do ustanowienia
służebności przesyłu

Gmina: Wodzisław Śląski
Rodzaj infrastruktury: wodociągowa
Operator: Górnośląskie Przedsiębiorstwo Wodociągów
Skala: 1:500

Lp. działki wg tabeli: 8
Identyfikator działki: 241504_1.0001.AR_8.1360/31

Legenda

Sieć wodociągowa

-  rurociąg o średnicy DN≤300
-  rurociąg o średnicy 300<DN≤500
-  rurociąg o średnicy DN>500
-  brak danych

-  działki ewidencyjne
-  działki gminne
-  użytki ewidencyjne
-  budynki



Nieruchomości wskazane do ustanowienia
służebności przesyłu

Gmina: Wodzisław Śląski
Rodzaj infrastruktury: wodociągowa
Operator: Górnośląskie Przedsiębiorstwo Wodociągów
Skala: 1:500


Lp. działki wg tabeli: 9
Identyfikator działki: 241504_1.0001.AR_8.1798/138

Legenda

Sieć wodociągowa

- rurociąg o średnicy $DN \leq 300$
- rurociąg o średnicy $300 < DN \leq 500$
- rurociąg o średnicy $DN > 500$
- brak danych

-  działki ewidencyjne
-  działki gminne
-  użytki ewidencyjne
-  budynki

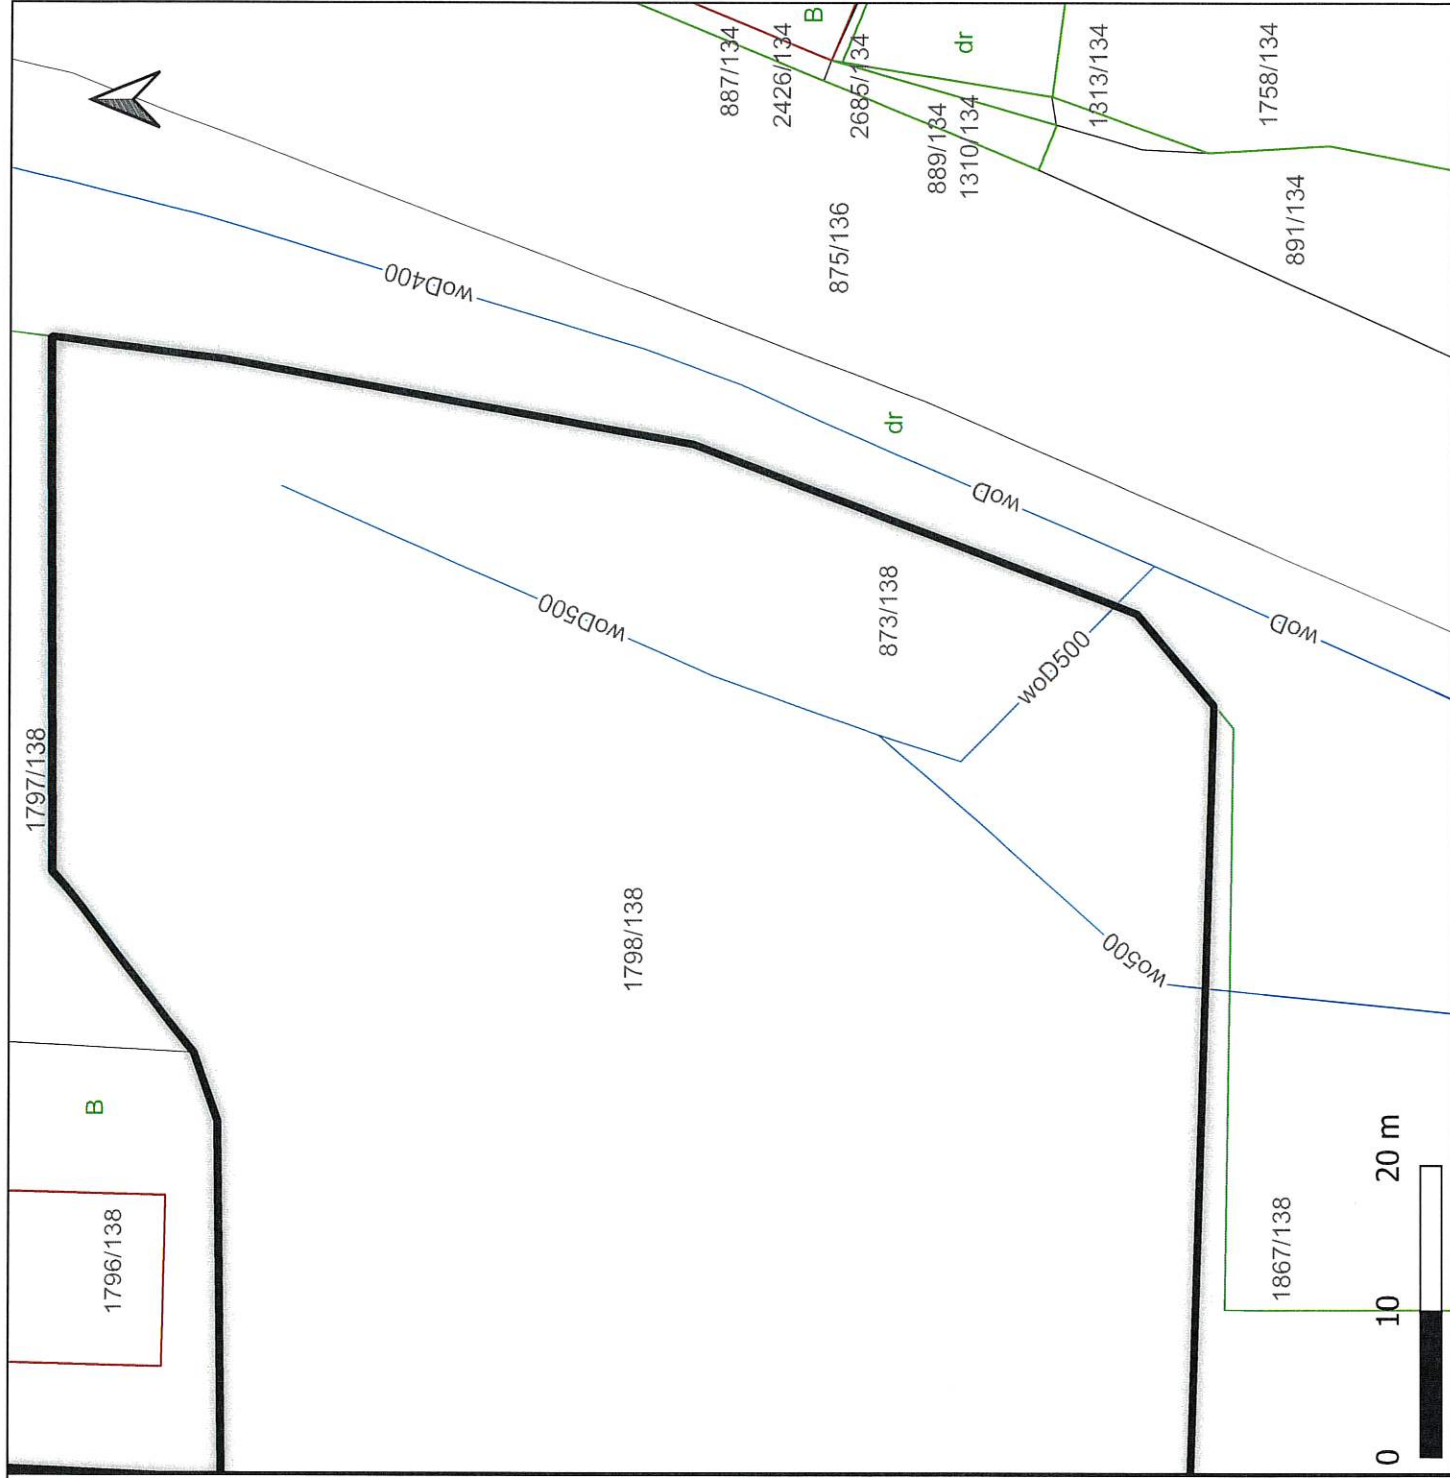

Nieruchomości wskazane do ustanowienia
służebności przesyłu

Gmina: Wodzisław Śląski
Rodzaj infrastruktury: wodociągowa
Operator: Górnośląskie Przedsiębiorstwo Wodociągów
Skala: 1:500

Lp. działki wg tabeli: 10
Identyfikator działki: 241504_1.0001.AR_8.2688/150

Legenda

Sieć wodociągowa

- rurociąg o średnicy $DN \leq 300$
- rurociąg o średnicy $300 < DN \leq 500$
- rurociąg o średnicy $DN > 500$
- brak danych

- działki ewidencyjne
- ▣ działki gminne
- użytki ewidencyjne
- budynki



Mapa nr 10

Nieruchomości wskazane do ustanowienia
służebności przesyłu

Gmina: Wodzisław Śląski
Rodzaj infrastruktury: wodociągowa
Operator: Górnośląskie Przedsiębiorstwo Wodociągów
Skala: 1:500

Lp. działki wg tabeli: 19
Identyfikator działki: 241504_1.0001.AR_8.2489/23

Legenda

Sieć wodociągowa

-  rurociąg o średnicy $DN \leq 300$
-  rurociąg o średnicy $300 < DN \leq 500$
-  rurociąg o średnicy $DN > 500$
-  brak danych

-  działki ewidencyjne
-  działki gminne
-  użytki ewidencyjne
-  budynki



Nieruchomości wskazane do ustanowienia
służebności przesyłu

Gmina: Wodzisław Śląski
Rodzaj infrastruktury: wodociągowa
Operator: Górnośląskie Przedsiębiorstwo Wodociągów
Skala: 1:500

Lp. działki wg tabeli: 20
Identyfikator działki: 241504_1.0001.AR_8.2638/108

Legenda

Sieć wodociągowa

- rurociąg o średnicy $DN \leq 300$
- rurociąg o średnicy $300 < DN \leq 500$
- rurociąg o średnicy $DN > 500$
- brak danych

- działki ewidencyjne
- ▣ działki gminne
- użytki ewidencyjne
- budynki

