

Wodzisław Śląski, dnia

MPP-II.6847.65.2025

Pan

Mariusz Blazy

Przewodniczący Rady Miejskiej

Wodzisławia Śląskiego

Proszę o skierowanie i wprowadzenie do porządku obrad właściwych Komisji Rady Miejskiej Wodzisławia Śląskiego sprawy wydania opinii dotyczącej ustanowienia na rzecz Górnośląskiego Przedsiębiorstwa Wodociągów S. A. oraz jej następców prawnych służebności przesyłu na nieruchomości stanowiących własność Miasta Wodzisławia Śląskiego, oznaczonych jako:

1. działka nr 3084/303, karta mapy 6, obręb Radlin,
2. działka nr 2027/150, karta mapy 7, obręb Radlin,
3. działka nr 506/8, karta mapy 6, obręb Radlin,
4. działka nr 2603/199, karta mapy 6, obręb Radlin,
5. działka nr 1318/199, karta mapy 6, obręb Radlin,
6. działka nr 1391/122, karta mapy 6, obręb Radlin,
7. działka nr 1392/123, karta mapy 6, obręb Radlin,
8. działka nr 3770/104, karta mapy 6, obręb Radlin,
9. działka nr 3626/5, karta mapy 6, obręb Radlin,
10. działka nr 5148/1, karta mapy 4, obręb Radlin

położonych przy ul. Radlińskiej, ul. W. Witosa, ul. J. Dąbrowskiego, ul. Kokoszyckiej w Wodzisławiu Śląskim, w związku z lokalizacją na ww. działkach rurociągów, które stanowią własność spółki.

Przebieg rurociągów został zaznaczony kolorem niebieskim na załączonych mapach. Sprawę referować będzie Pani Marzena Panfil kierownik referatu w Wydziale Mienia i Planowania Przestrzennego.

PREZYDENT MIASTA

Mieczysław Kieca

Nieruchomości wskazane do ustanowienia
służebności przesyłu

Gmina: Wodzisław Śląski
Rodzaj infrastruktury: wodociągowa
Operator: Górnośląskie Przedsiębiorstwo Wodociągów
Skala: 1:500


Lp. działki wg tabeli: 4
Identyfikator działki: 241504_1.0006.AR_6.3084/303

Legenda

Sieć wodociągowa

- rurociąg o średnicy $DN \leq 300$
- rurociąg o średnicy $300 < DN \leq 500$
- rurociąg o średnicy $DN > 500$
- brak danych

-  działki ewidencyjne
-  działki gminne
-  użytki ewidencyjne
-  budynki

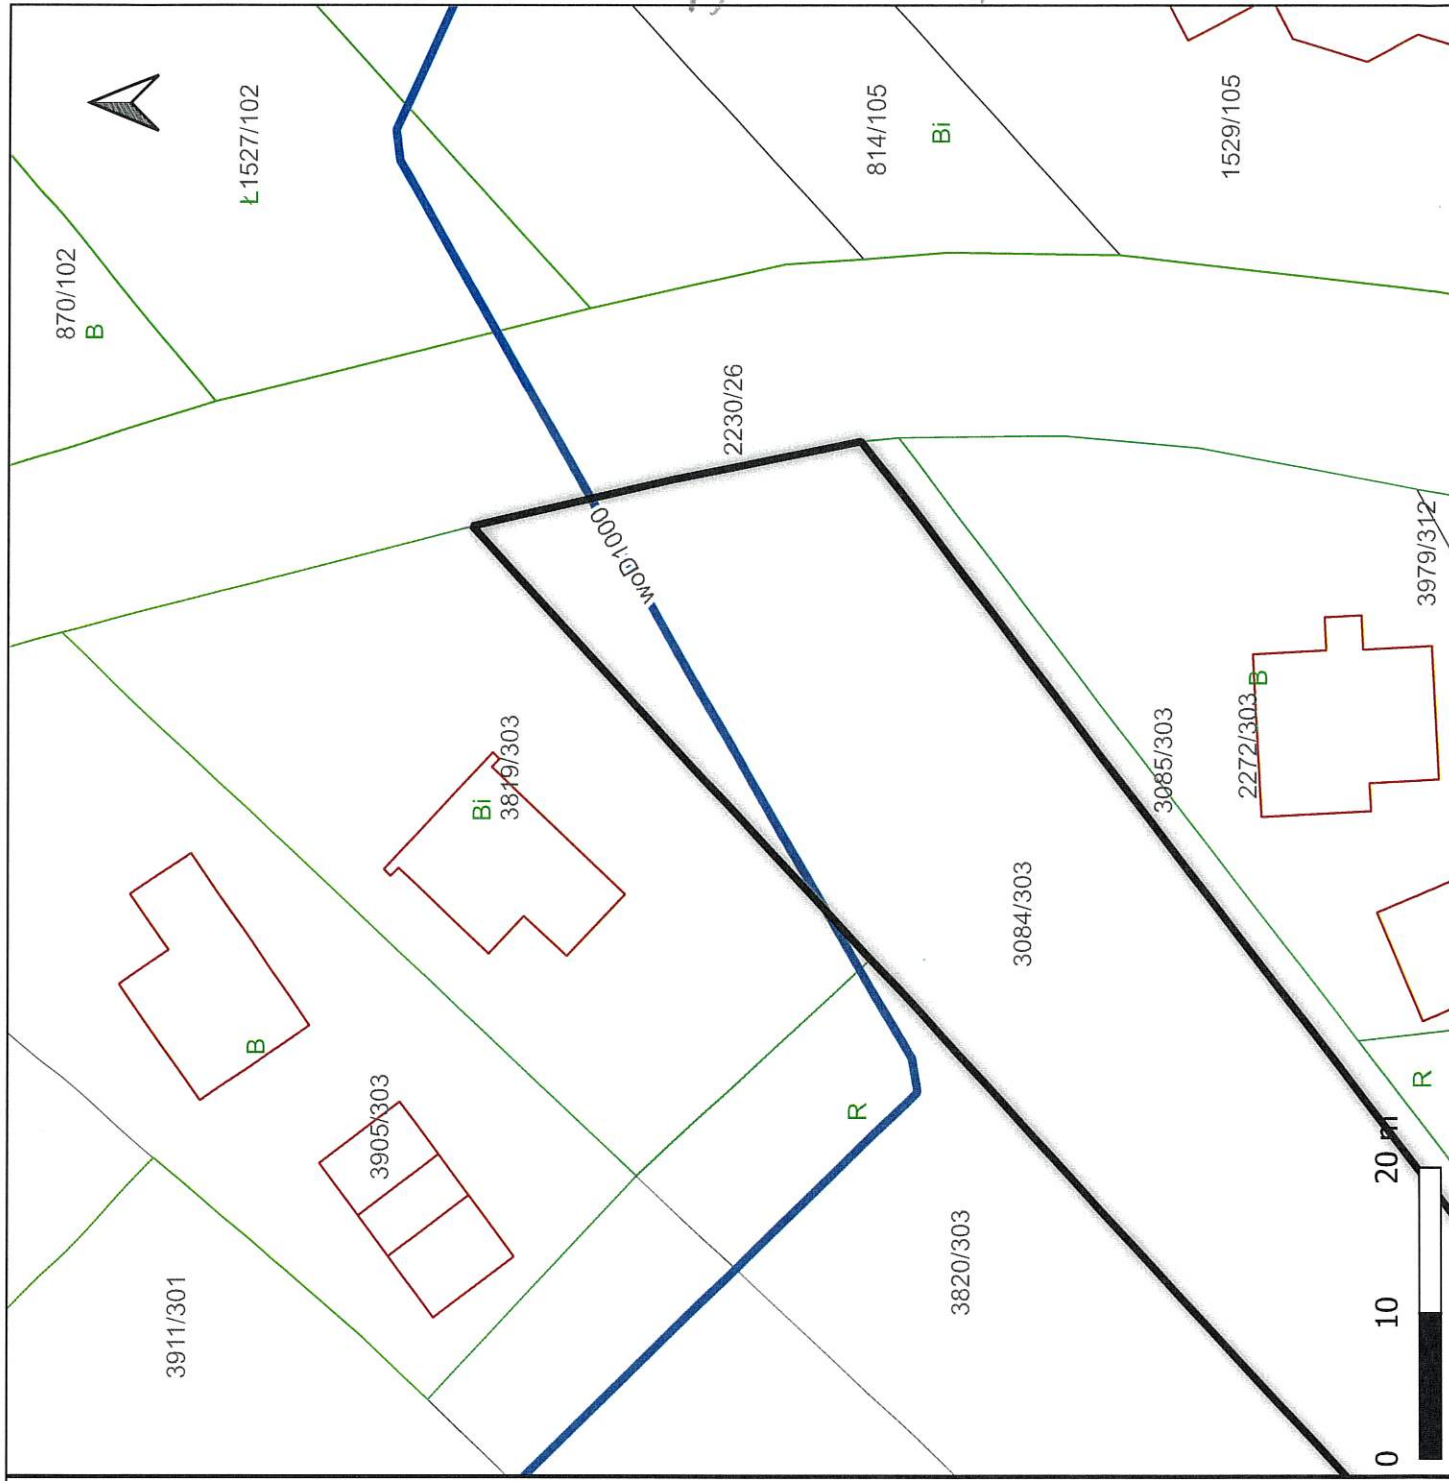

Nieruchomości wskazane do ustanowienia
służebności przesyłu

Gmina: Wodzisław Śląski
Rodzaj infrastruktury: wodociągowa
Operator: Górnośląskie Przedsiębiorstwo Wodociągów
Skala: 1:500


Lp. działki wg tabeli: 5
Identyfikator działki: 241504_1.0006.AR_7.2027/150

Legenda

Sieć wodociągowa

- rurociąg o średnicy $DN \leq 300$
- rurociąg o średnicy $300 < DN \leq 500$
- rurociąg o średnicy $DN > 500$
- brak danych

- działki ewidencyjne
- ▣ działki gminne
- użytki ewidencyjne
- budynki

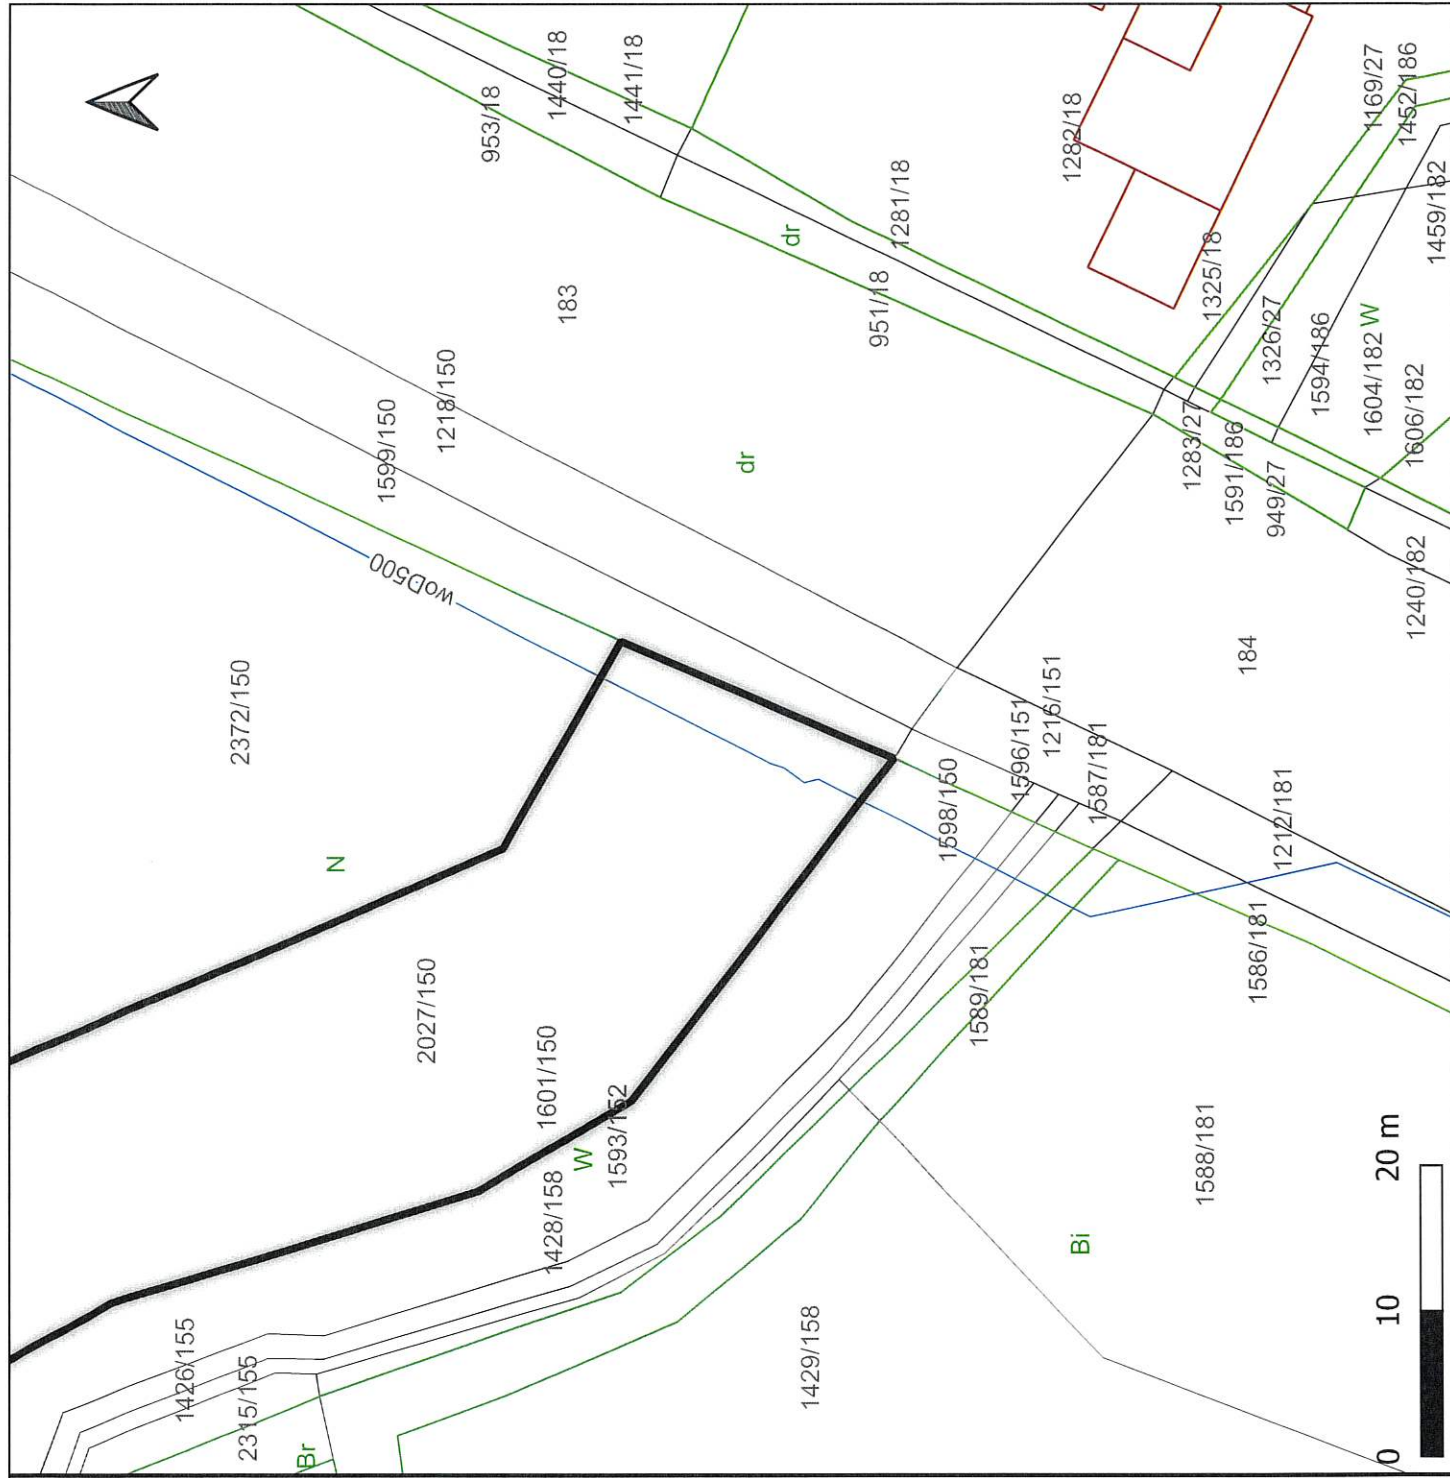

Nieruchomości wskazane do ustanowienia
służebności przesyłu

Gmina: Wodzisław Śląski
Rodzaj infrastruktury: wodociągowa
Operator: Górnośląskie Przedsiębiorstwo Wodociągów
Skala: 1:500


Lp. działki wg tabeli: 11
Identyfikator działki: 241504_1.0006.AR_6.506/8

Legenda

Sieć wodociągowa

- rurociąg o średnicy DN≤300
- rurociąg o średnicy 300<DN≤500
- rurociąg o średnicy DN>500
- brak danych

- działki ewidencyjne
- ▣ działki gminne
- użytki ewidencyjne
- budynki

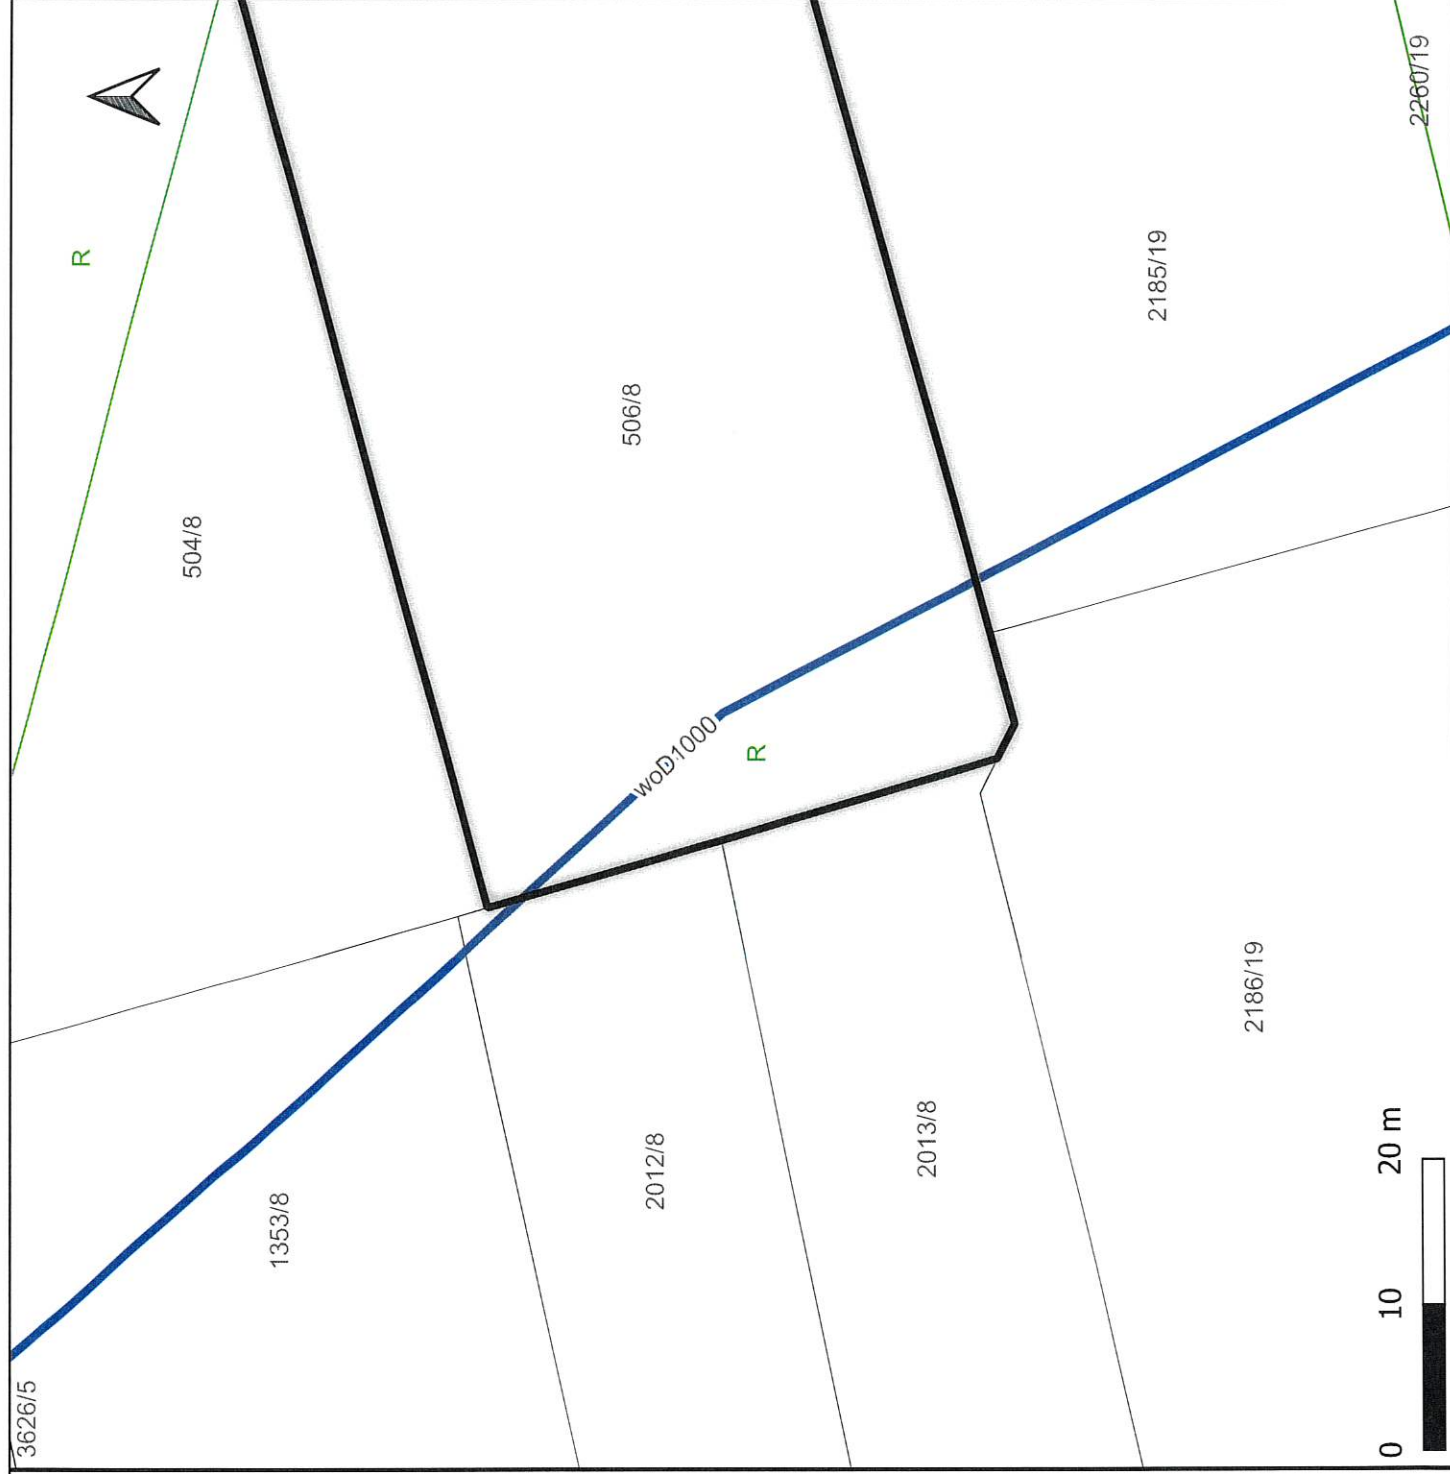

Mapa nr 11

Nieruchomości wskazane do ustanowienia
służebności przesyłu

Gmina: Wodzisław Śląski
Rodzaj infrastruktury: wodociągowa
Operator: Górnośląskie Przedsiębiorstwo Wodociągów
Skala: 1:500


Lp. działki wg tabeli: 12
Identyfikator działki: 241504_1.0006.AR_6.2603/199

Legenda

Sieć wodociągowa

- rurociąg o średnicy $DN \leq 300$
- rurociąg o średnicy $300 < DN \leq 500$
- rurociąg o średnicy $DN > 500$
- brak danych

-  działki ewidencyjne
-  działki gminne
-  użytki ewidencyjne
-  budynki

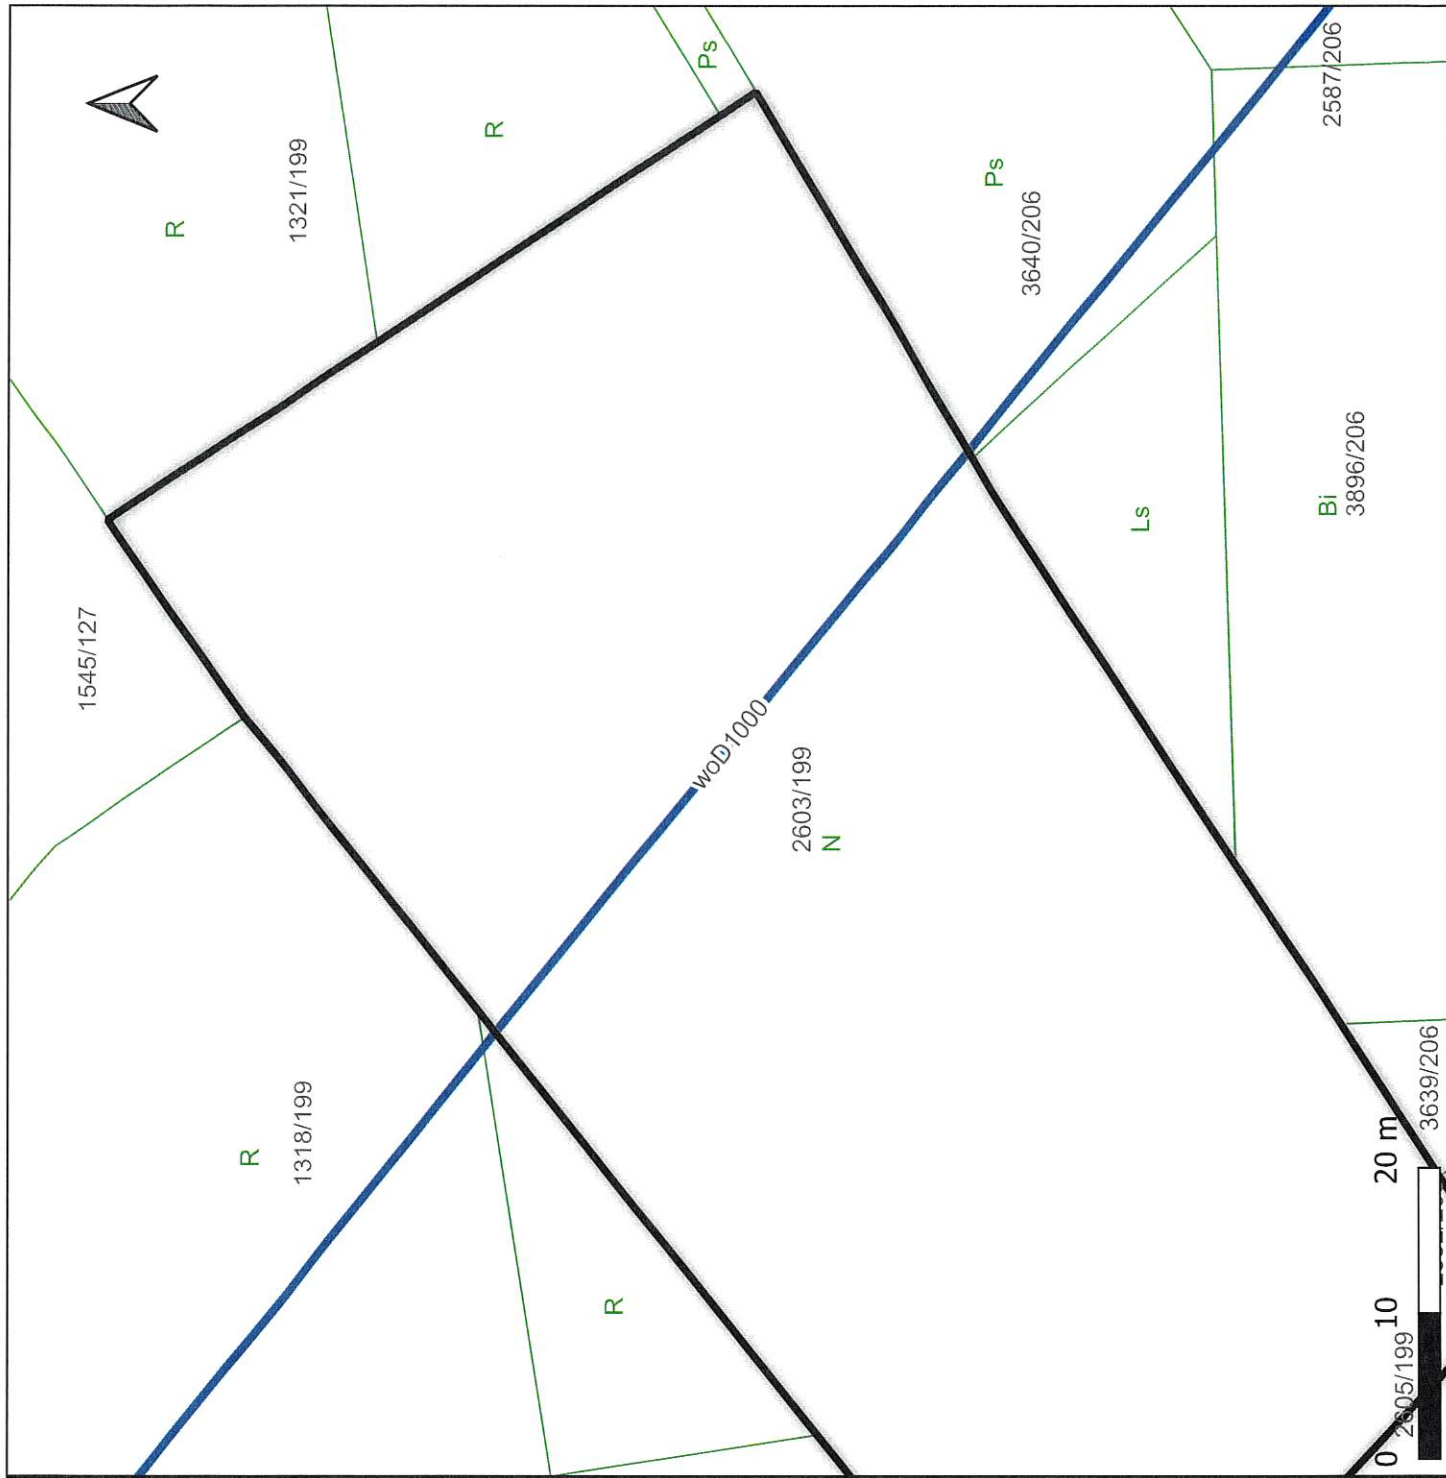

Nieruchomości wskazane do ustanowienia
służebności przesyłu

Gmina: Wodzisław Śląski
Rodzaj infrastruktury: wodociągowa
Operator: Górnośląskie Przedsiębiorstwo Wodociągów
Skala: 1:500


Lp. działki wg tabeli: 13
Identyfikator działki: 241504_1.0006.AR_6.1318/199

Legenda

Sieć wodociągowa

- rurociąg o średnicy $DN \leq 300$
- rurociąg o średnicy $300 < DN \leq 500$
- rurociąg o średnicy $DN > 500$
- brak danych

- działki ewidencyjne
- działki gminne
- użytki ewidencyjne
- budynki

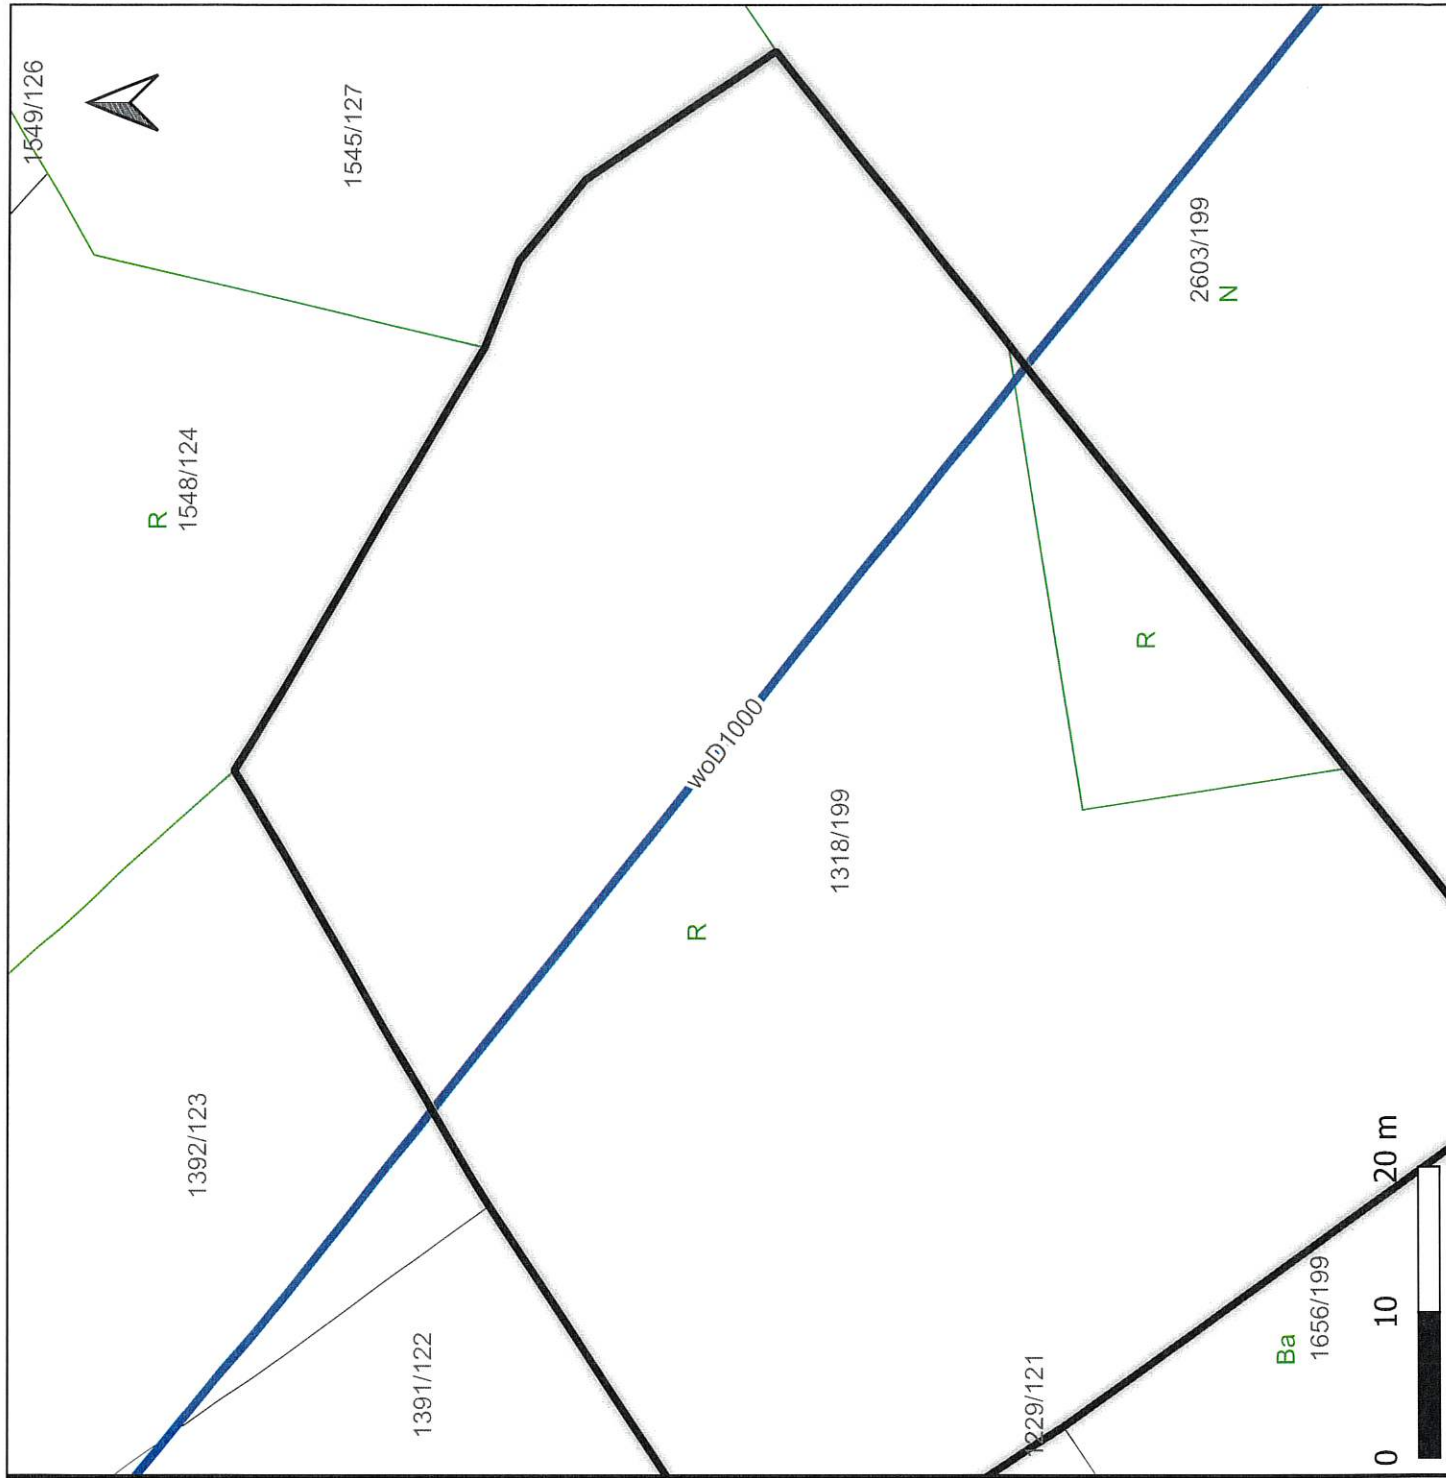

Mapa nr 13

Nieruchomości wskazane do ustanowienia
służebności przesyłu

Gmina: Wodzisław Śląski
Rodzaj infrastruktury: wodociągowa
Operator: Górnośląskie Przedsiębiorstwo Wodociągów
Skala: 1:500


Lp. działki wg tabeli: 14
Identyfikator działki: 241504_1.0006.AR_6.1391/122

Legenda

Sieć wodociągowa

- rurociąg o średnicy $DN \leq 300$
- rurociąg o średnicy $300 < DN \leq 500$
- rurociąg o średnicy $DN > 500$
- brak danych

-  działki ewidencyjne
-  działki gminne
-  użytki ewidencyjne
-  budynki

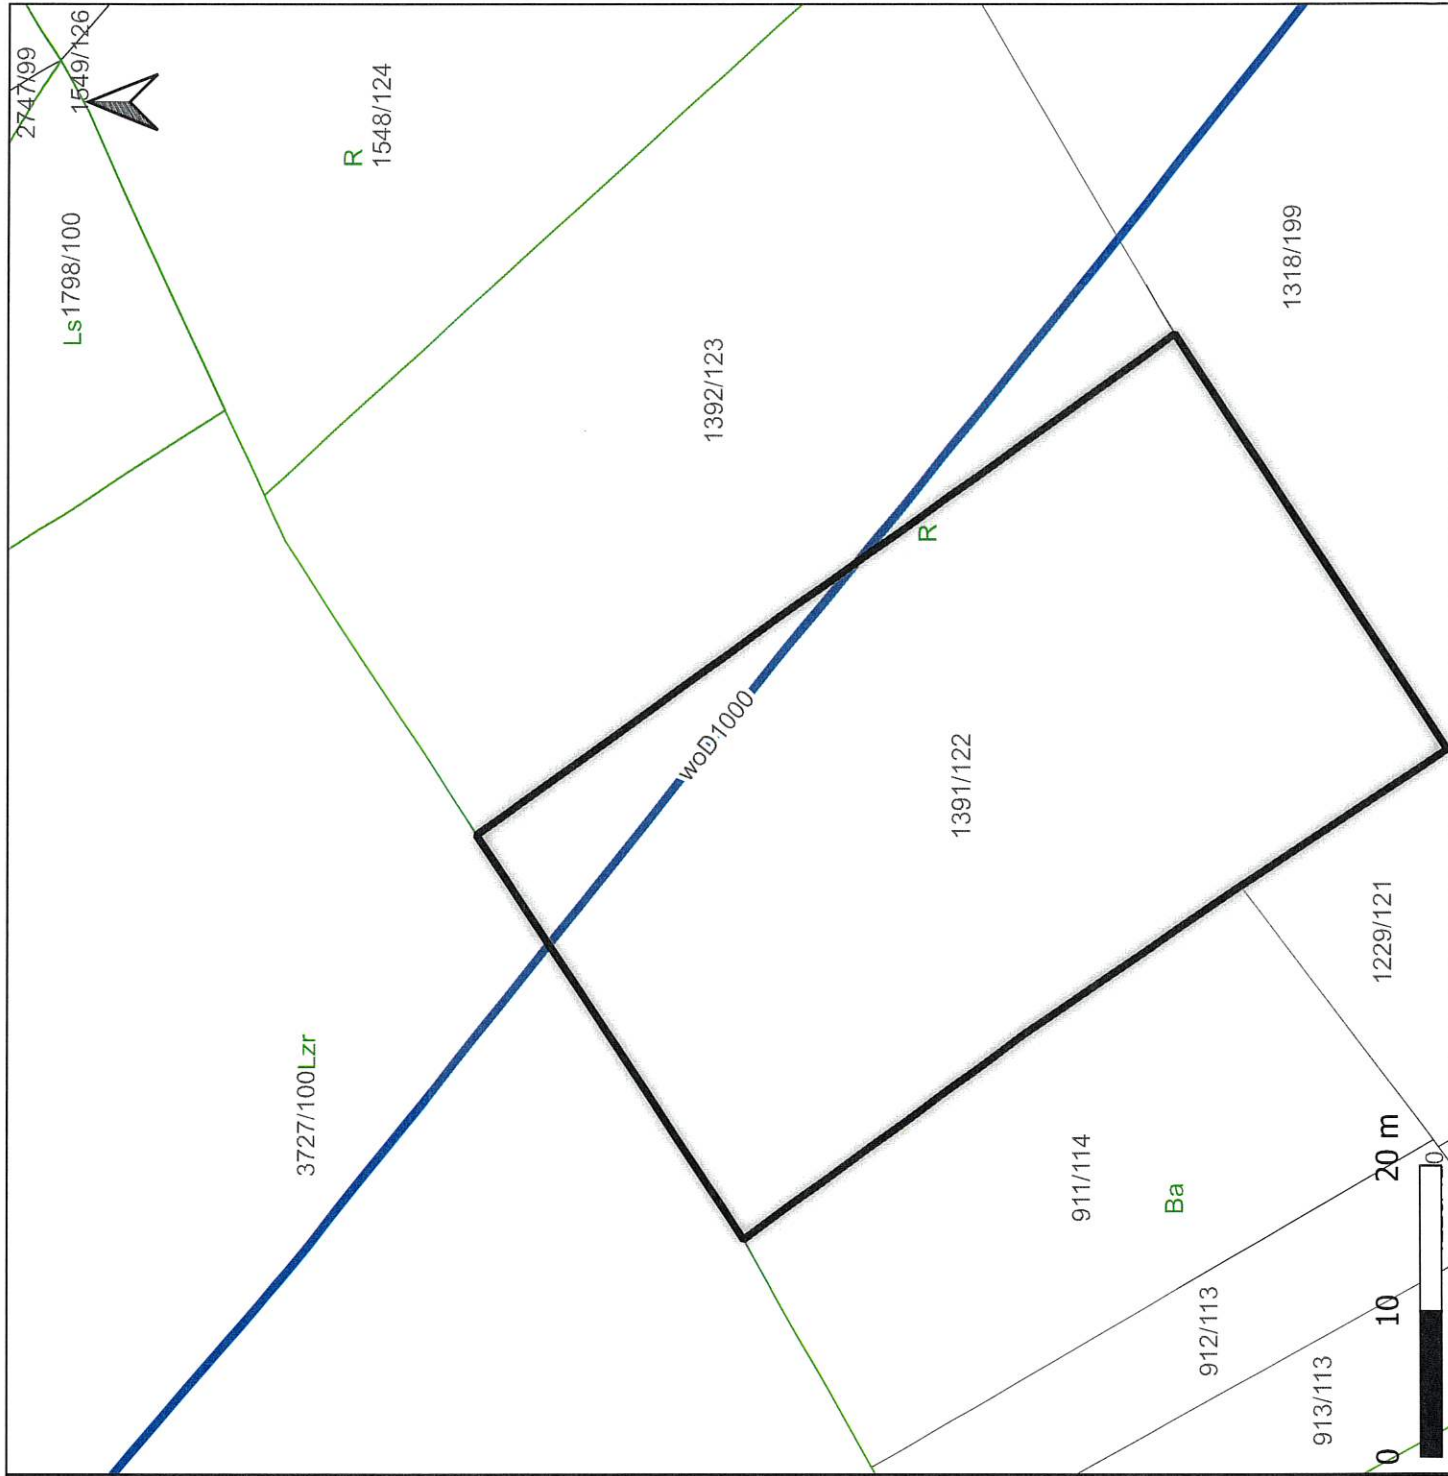

Nieruchomości wskazane do ustanowienia
służebności przesyłu

Gmina: Wodzisław Śląski
Rodzaj infrastruktury: wodociągowa
Operator: Górnośląskie Przedsiębiorstwo Wodociągów
Skala: 1:500


Lp. działki wg tabeli: 15
Identyfikator działki: 241504_1.0006.AR_6.1392/123

Legenda

Sieć wodociągowa

- rurociąg o średnicy DN≤300
- rurociąg o średnicy 300<DN≤500
- rurociąg o średnicy DN>500
- brak danych

- działki ewidencyjne
- działki gminne
- użytki ewidencyjne
- budynki

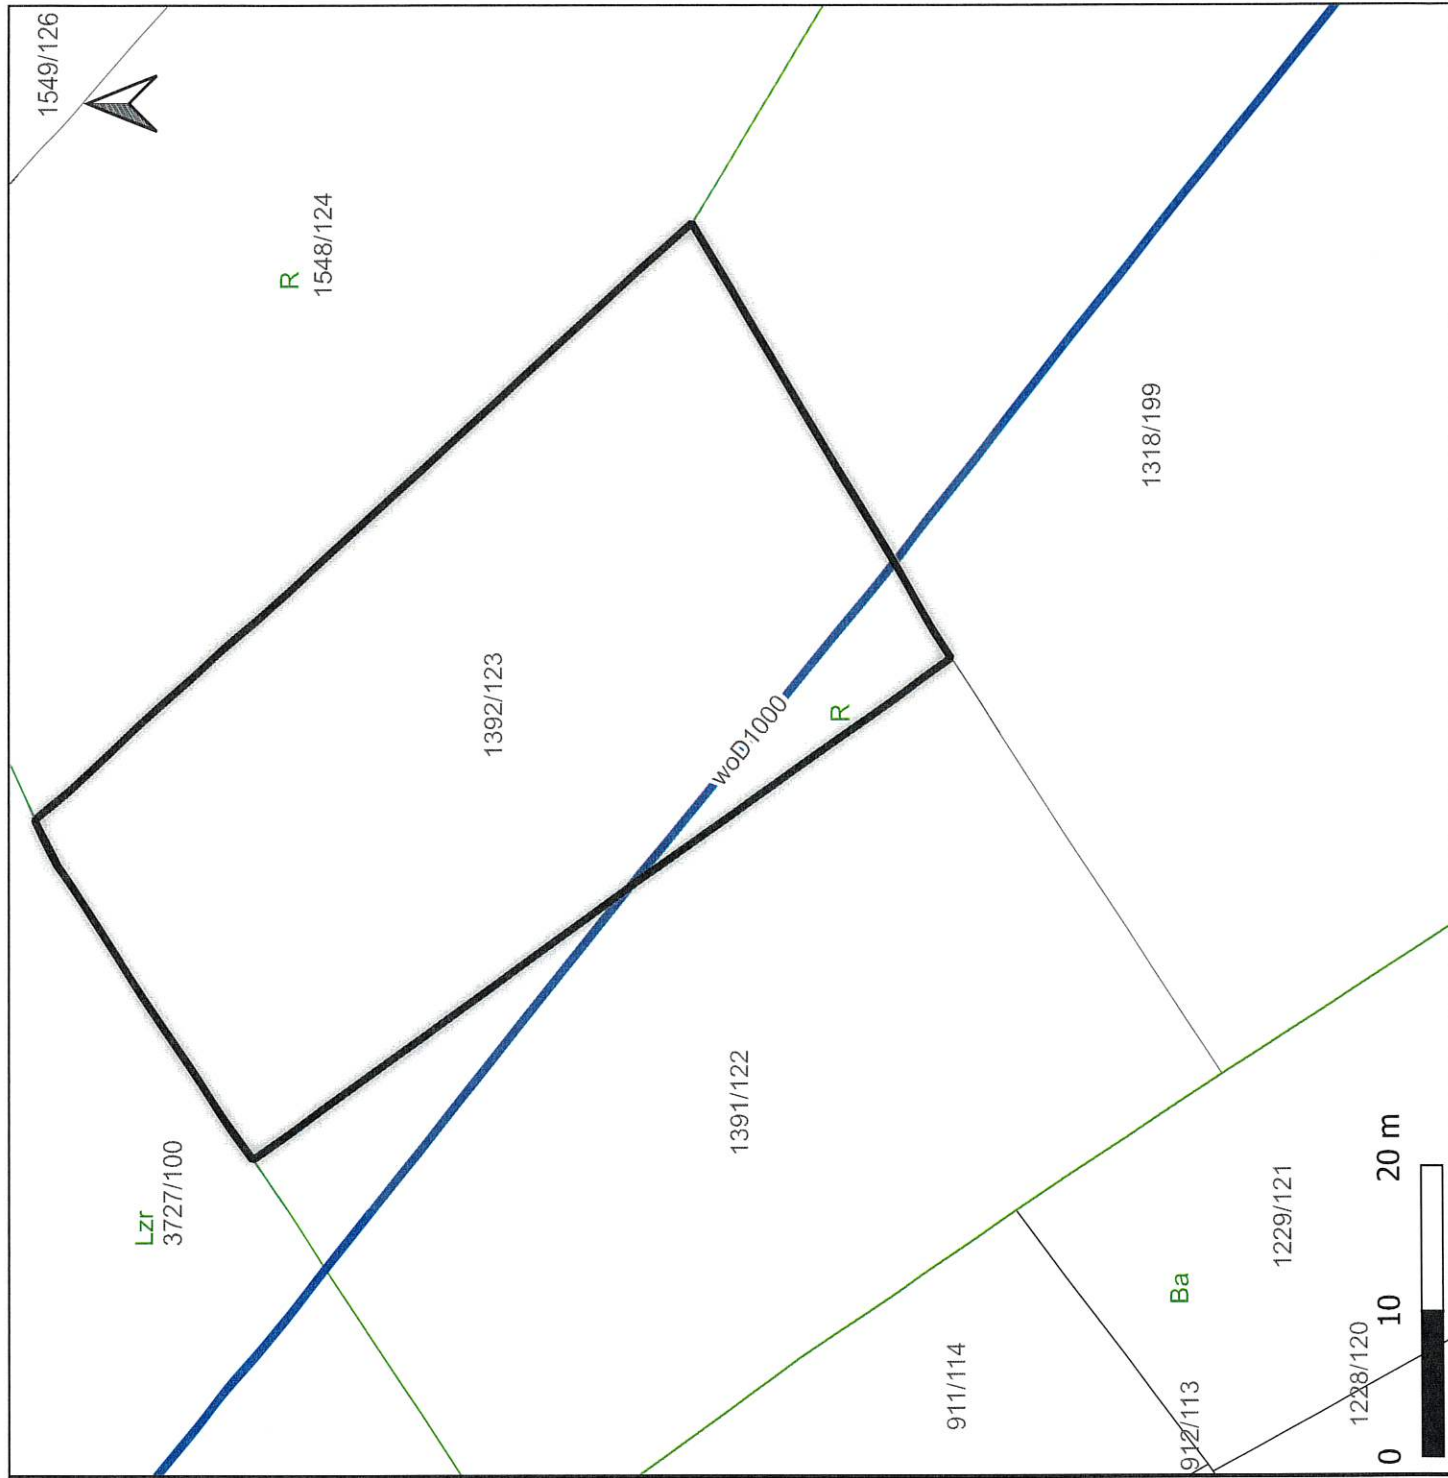

Mapa nr 15

Lp. działki wg tabeli: 16
Identyfikator działki: 241504_1.0006.AR_6.3770/104

- ☐ działki ewidencyjne
- ☒ działki gminne
- ☐ użytki ewidencyjne
- ☐ budynki

0 10 20 m

Nieruchomości wskazane do ustanowienia
służebności przesyłu

Gmina: Wodzisław Śląski
Rodzaj infrastruktury: wodociągowa
Operator: Górnośląskie Przedsiębiorstwo Wodociągów
Skala: 1:500


Lp. działki wg tabeli: 17
Identyfikator działki: 241504_1.0006.AR_6.3626/5

Legenda

Sieć wodociągowa

-  rurociąg o średnicy $DN \leq 300$
-  rurociąg o średnicy $300 < DN \leq 500$
-  rurociąg o średnicy $DN > 500$
-  brak danych

-  działki ewidencyjne
-  działki gminne
-  użytki ewidencyjne
-  budynki

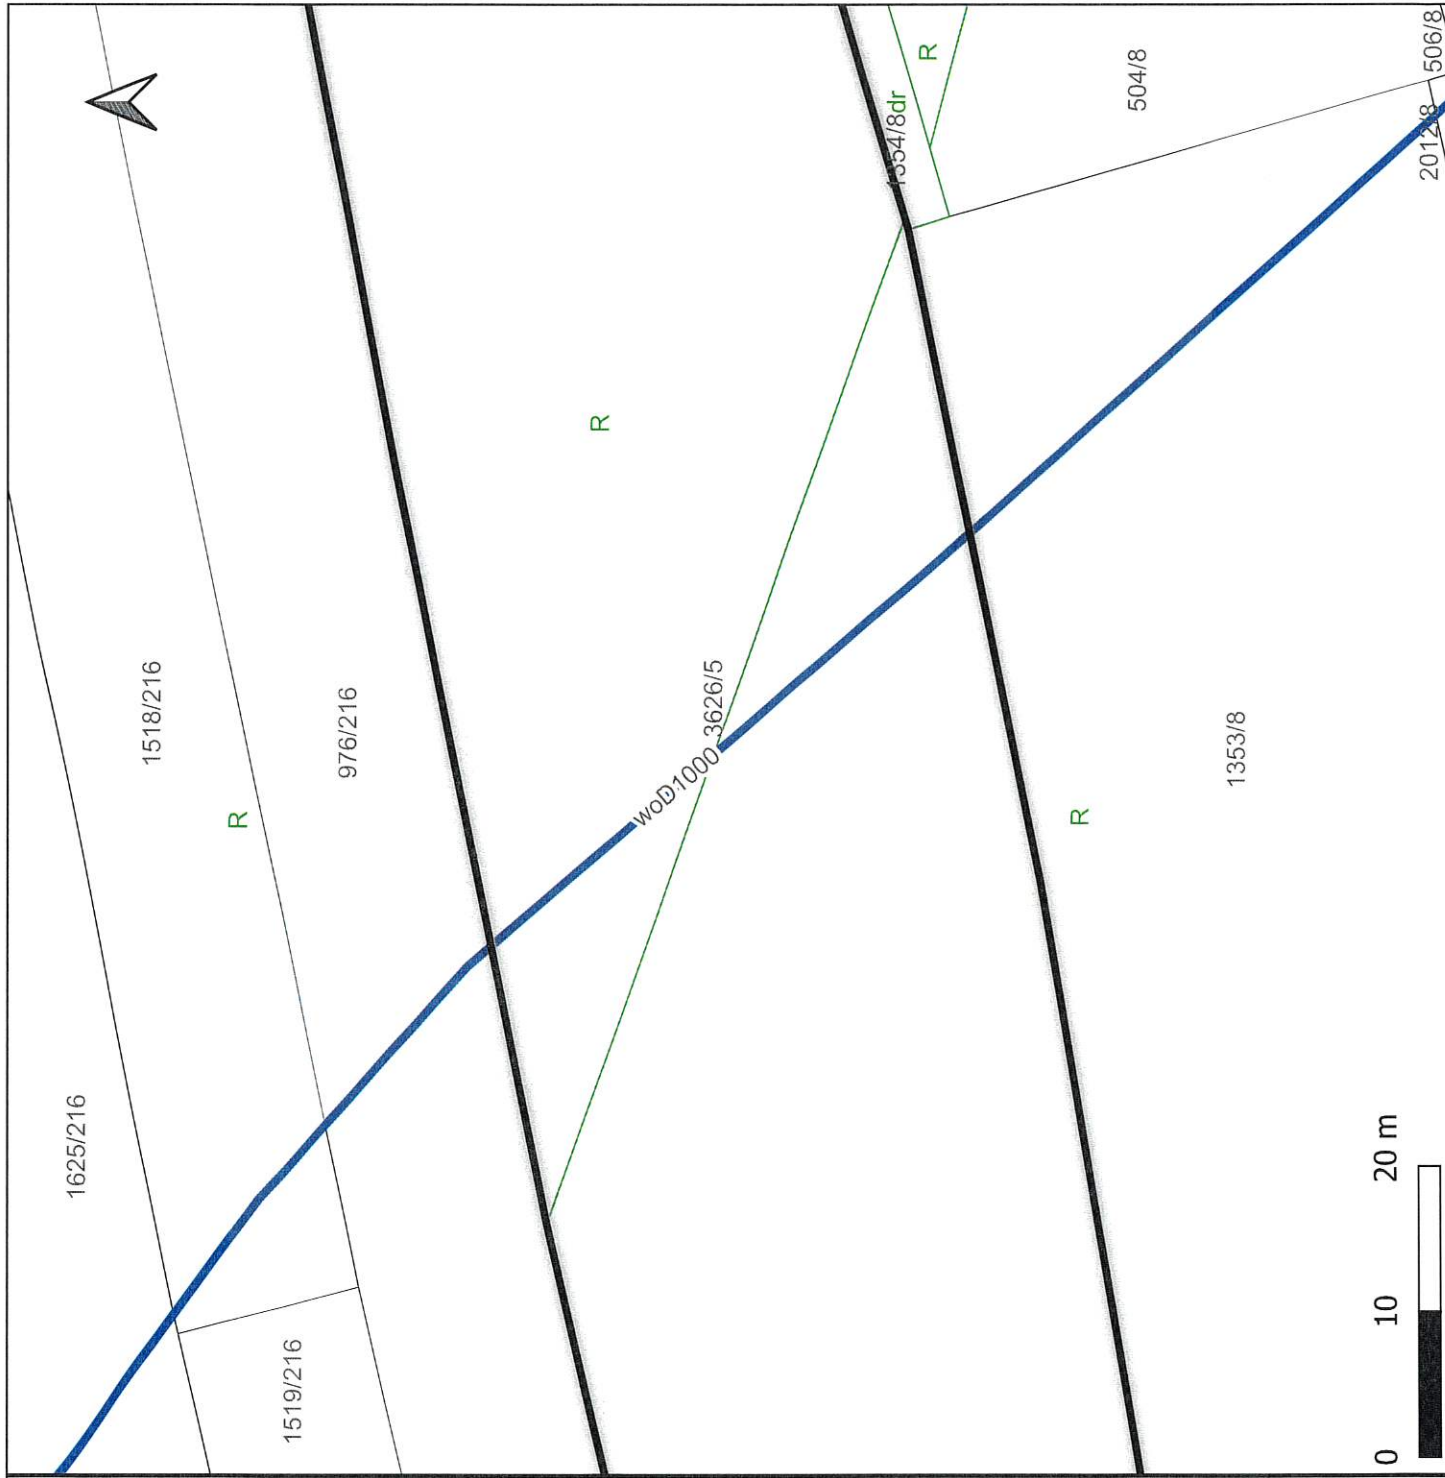

Nieruchomości wskazane do ustanowienia
służebności przesyłu

Gmina: Wodzisław Śląski
Rodzaj infrastruktury: wodociągowa
Operator: Górnośląskie Przedsiębiorstwo Wodociągów
Skala: 1:500


Lp. działki wg tabeli: 18
Identyfikator działki: 241504_1.0006.AR_4.5148/1

Legenda

Sieć wodociągowa

- rurociąg o średnicy $DN \leq 300$
- rurociąg o średnicy $300 < DN \leq 500$
- rurociąg o średnicy $DN > 500$
- brak danych

- działki ewidencyjne
- ▣ działki gminne
- użytki ewidencyjne
- budynki

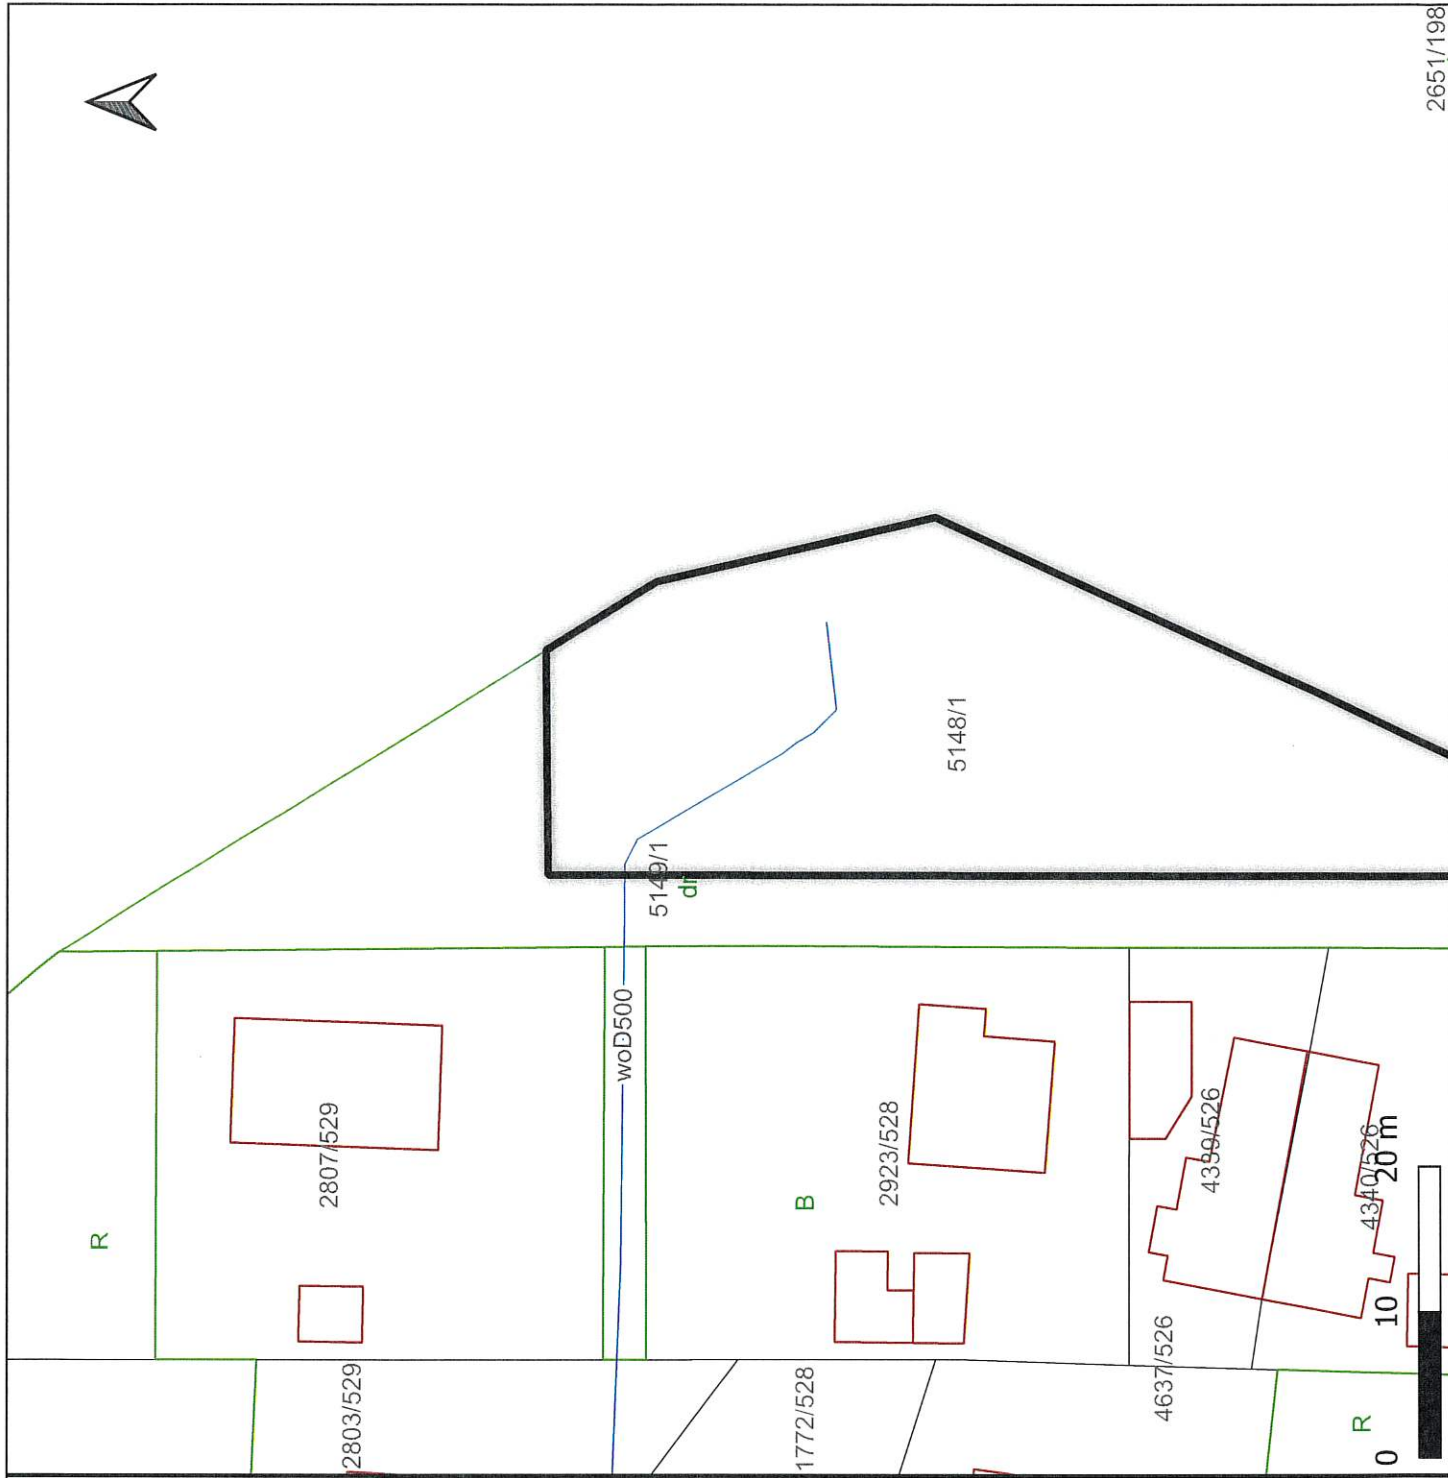

Mapa nr 18