


*ul. Władysława Syrokomli*

1 cm - 10 m

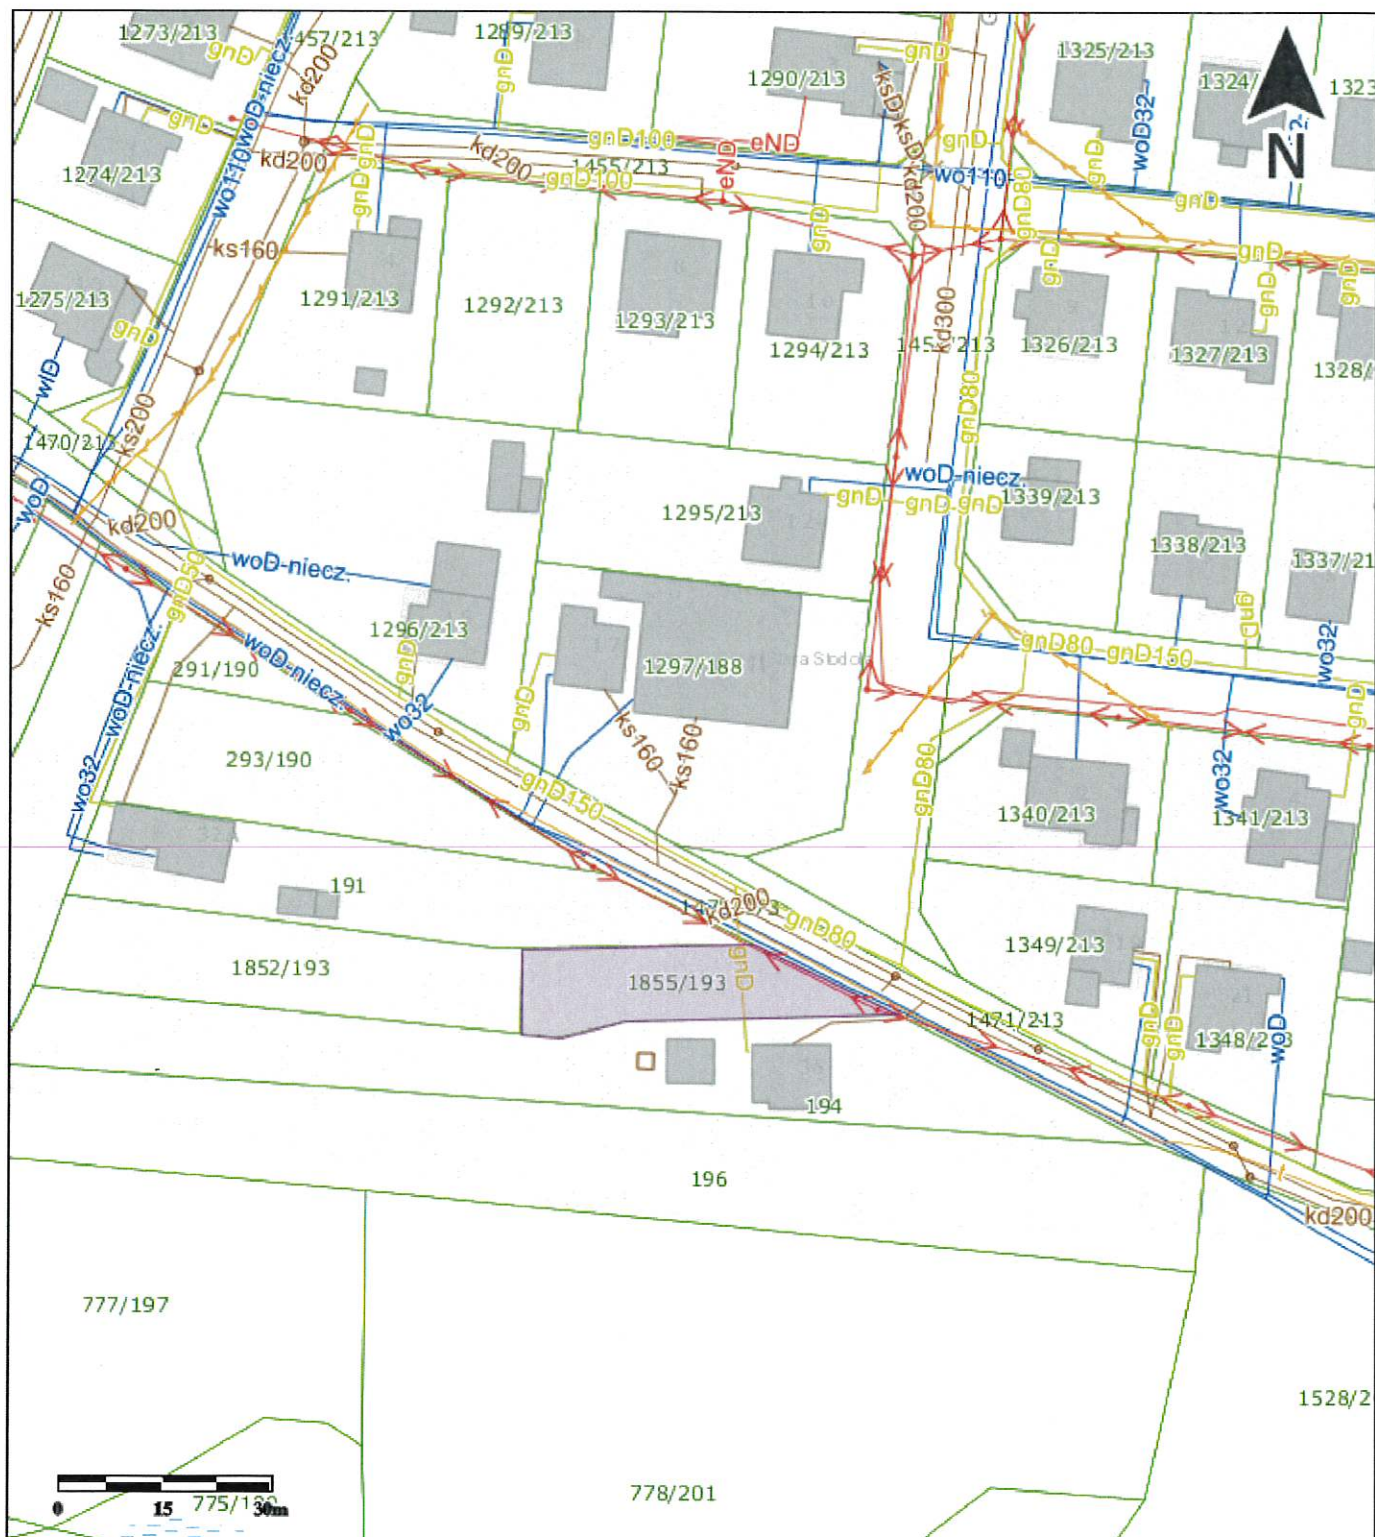

*Uwaga: Ten wydruk ma charakter wyłącznie poglądowy i w żadnym razie nie może być traktowany jako dokument oficjalny.*