

Mapa zasadnicza Skala 1:500


Miejscowość: Wodzisław Śl., ul. B. Chrobrego
Jednostka ewid.: 241504_1 - Wodzisław Śląski
Obręb: 0006 - RADLIN
Licencja: WG.6642.1.1861.2025_13_2

Zarząd Dróg Miejskich
w Wodzisławiu Śląskim
44-300 Wodzisław Śl., ul. Marklowicka 241
tel. 32-455 61 34 fax 32-455 49 54
NIP 6472583383 Reg. ośr. 00004435

ZAŁĄCZNIK NR 1
do Decyzji o ustanowieniu/Pismna/rozprawy
Nr 402.444.125.2025
z dnia 05.09.2025
podpis [signature]

LEGENDA:

— projektowane przyłącze kablowe nN
zakończone zestawem złączowo-pomiarowym

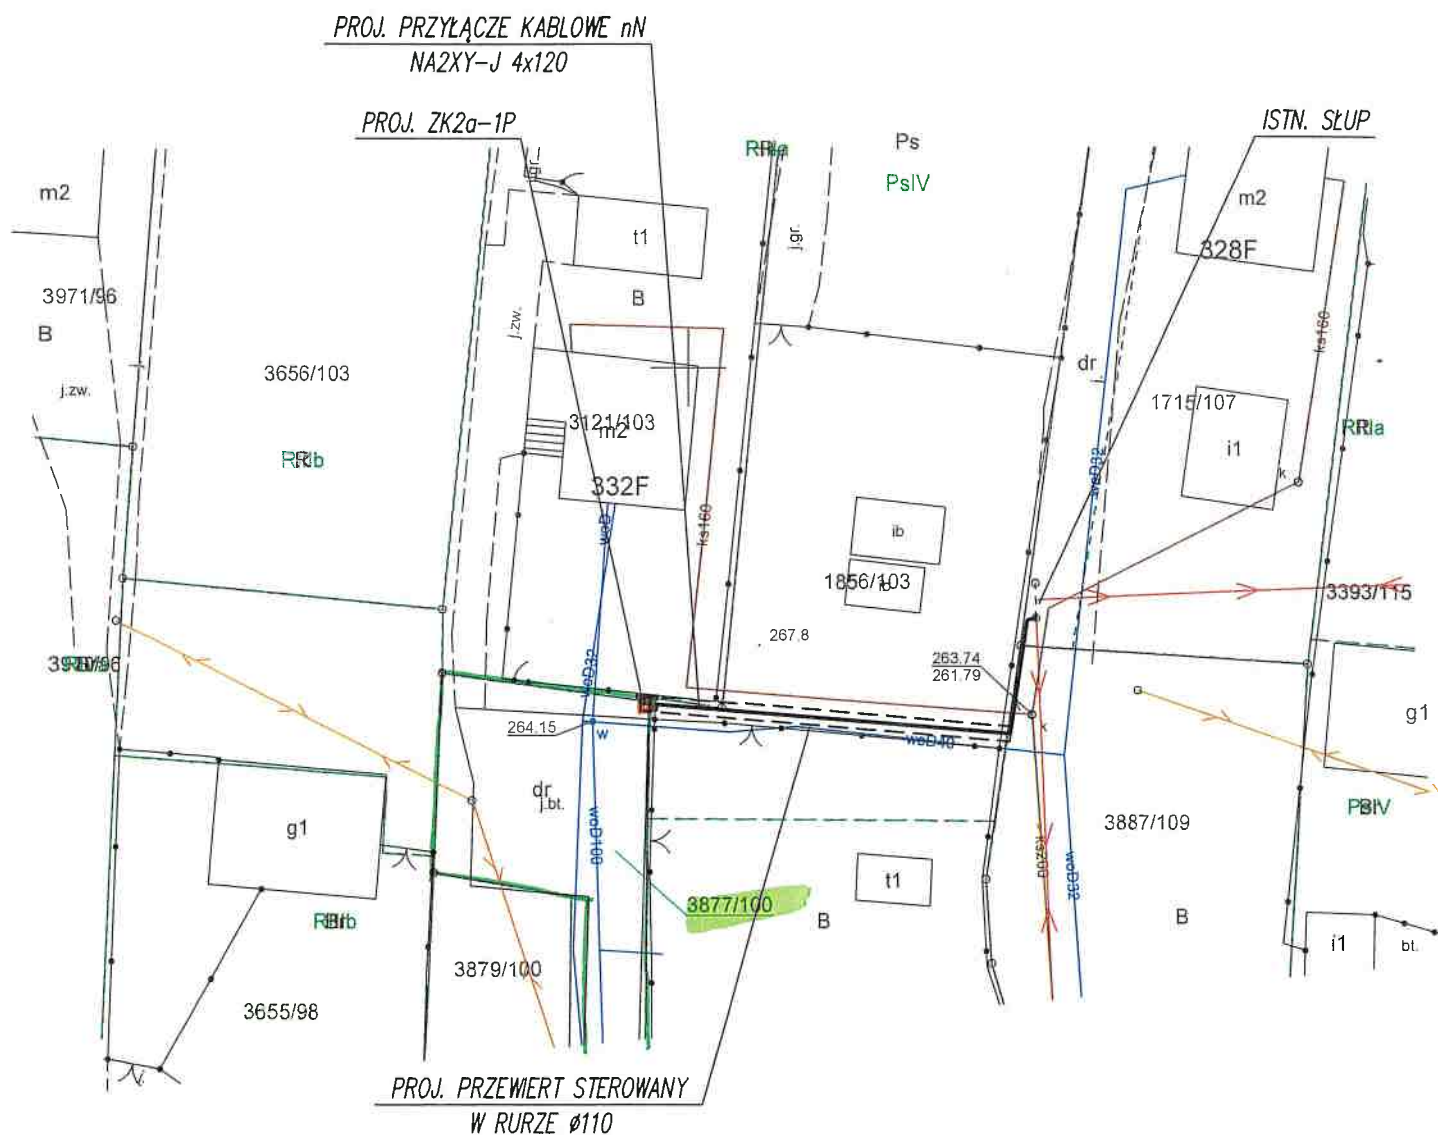

F.U. ELTOM
Krystian Tomala
ul. Wolności 25
47-420 Budziska

- granice działki nr 3877/100
- projektowane przyłącze kablowe

sprawę prowadzi:
Przemysław Duliński
tel. 608-805-586