


Skala 1:500
Województwo: śląskie
Powiat: powiat wodzisławski
Jednostka ewid.: 241504_1 - Wodzisław Śląski
Obręb: 0002 - JEDŁOWNIK
Lic. nr: WG.6642.1.1276.2025_2415__CL2
Wodzisław Śląski, ul. Miczurina

Zakład Dróg Miejskich
w Warszawie
ul. Wolzyczna 51, ul. Machlowski 21F
tel. 32 455 61 34 fax 32 455 49 54
e-mail: 324556134@poczta.onet.pl

ZALĄCZNIK NR
do Decyzji Pismem w sprawie Pisma/Umowy
Nr
z dnia
miejsc
.....

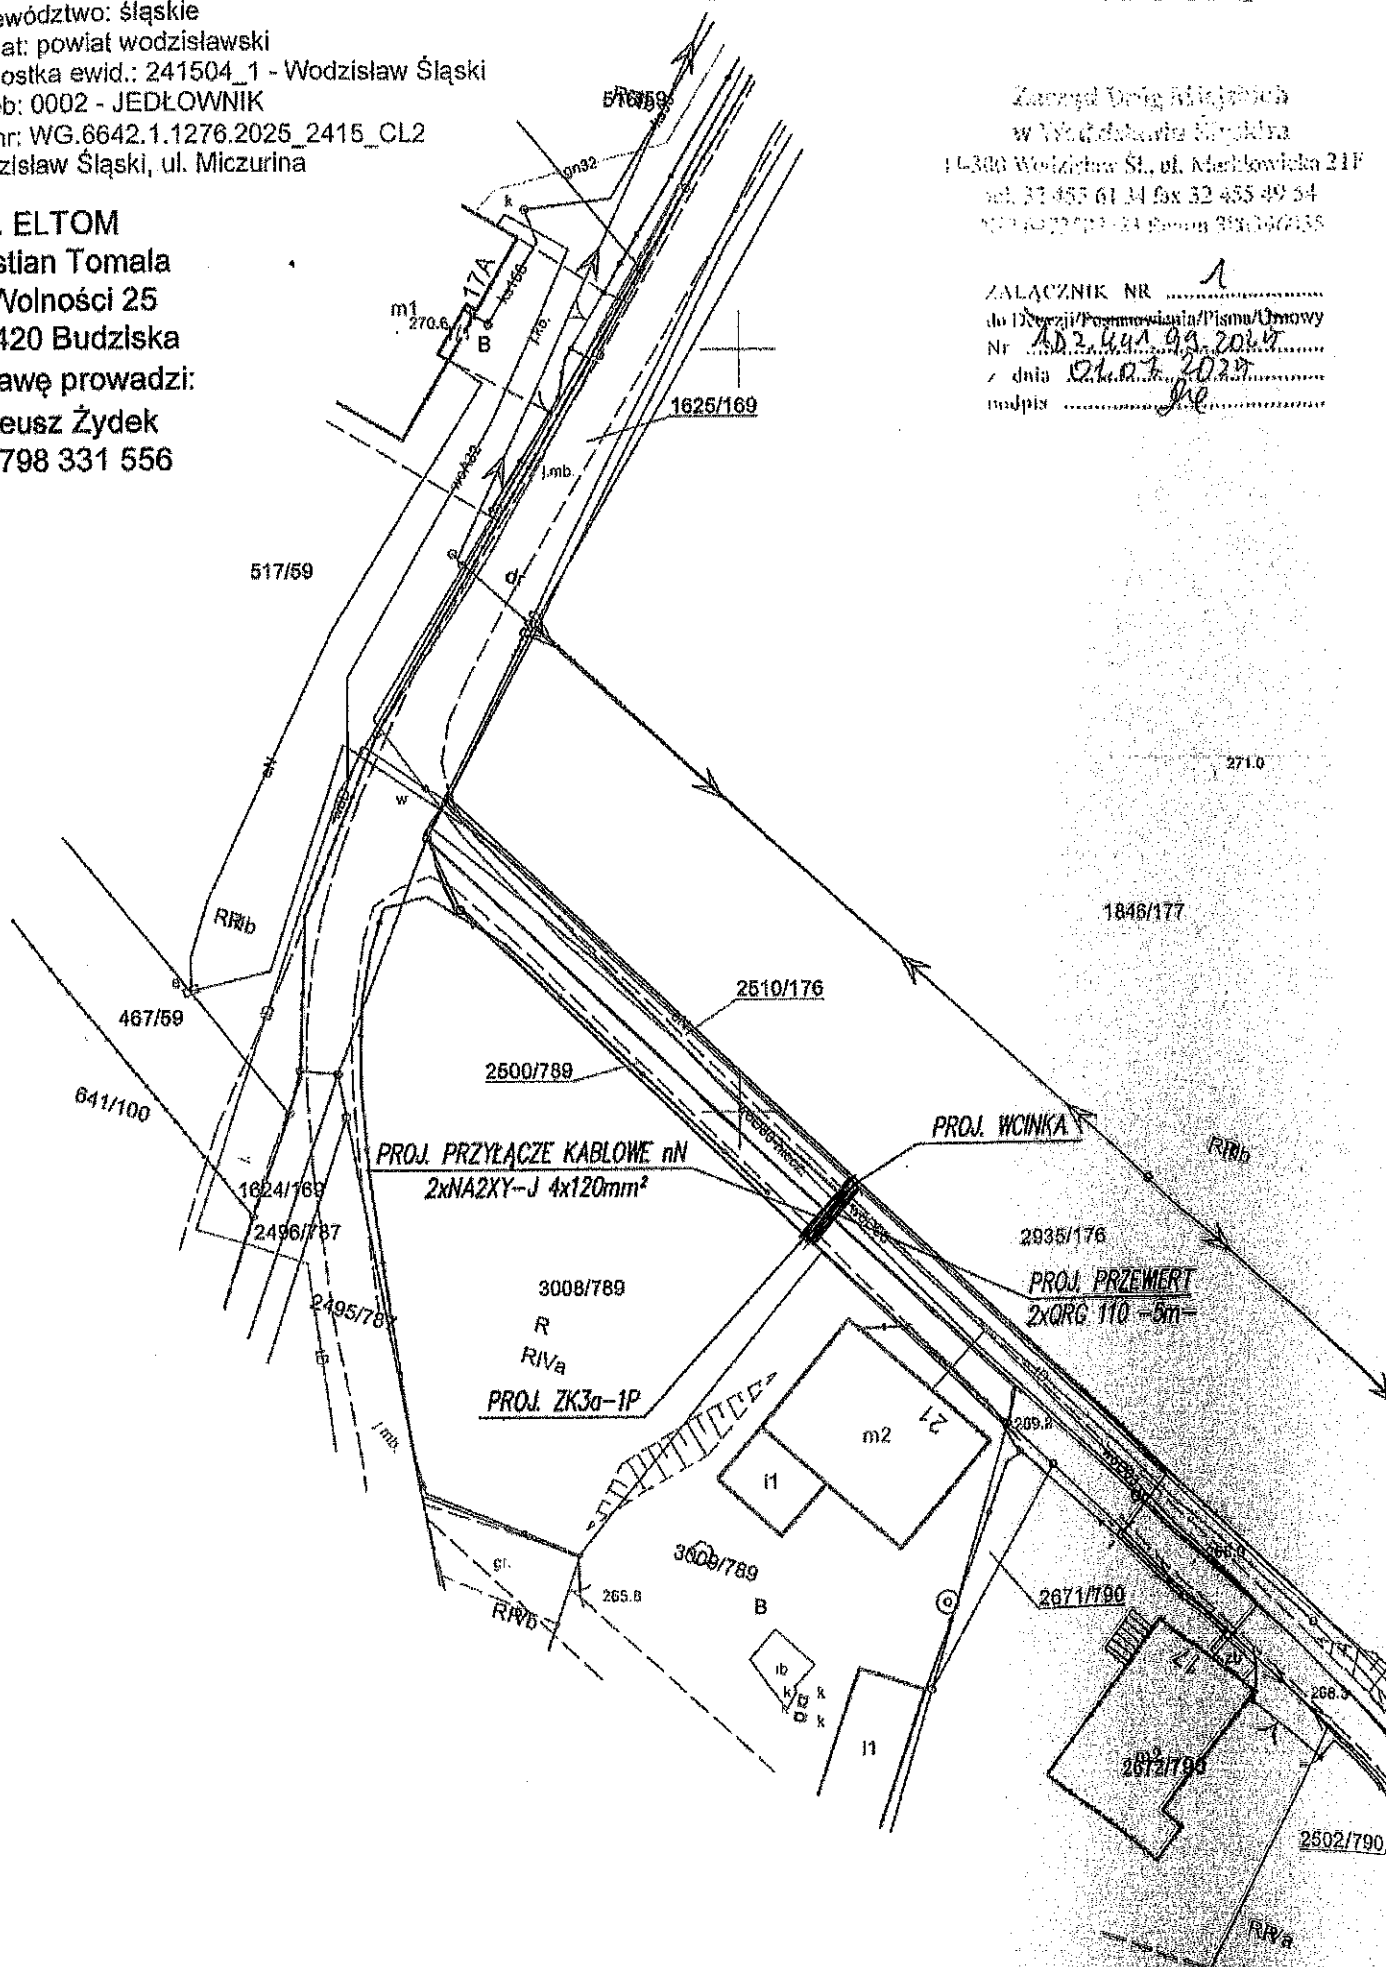

— projektowane przyłącze kablowe nN
zakończony zestawem złączowo-pomiarowym