


ZALĄCZNIK NR 1
do Decyzji/Postanowienia/Pisma/Umowy
Nr 44.100.2024
z dnia 07.07.2025
podpis gu

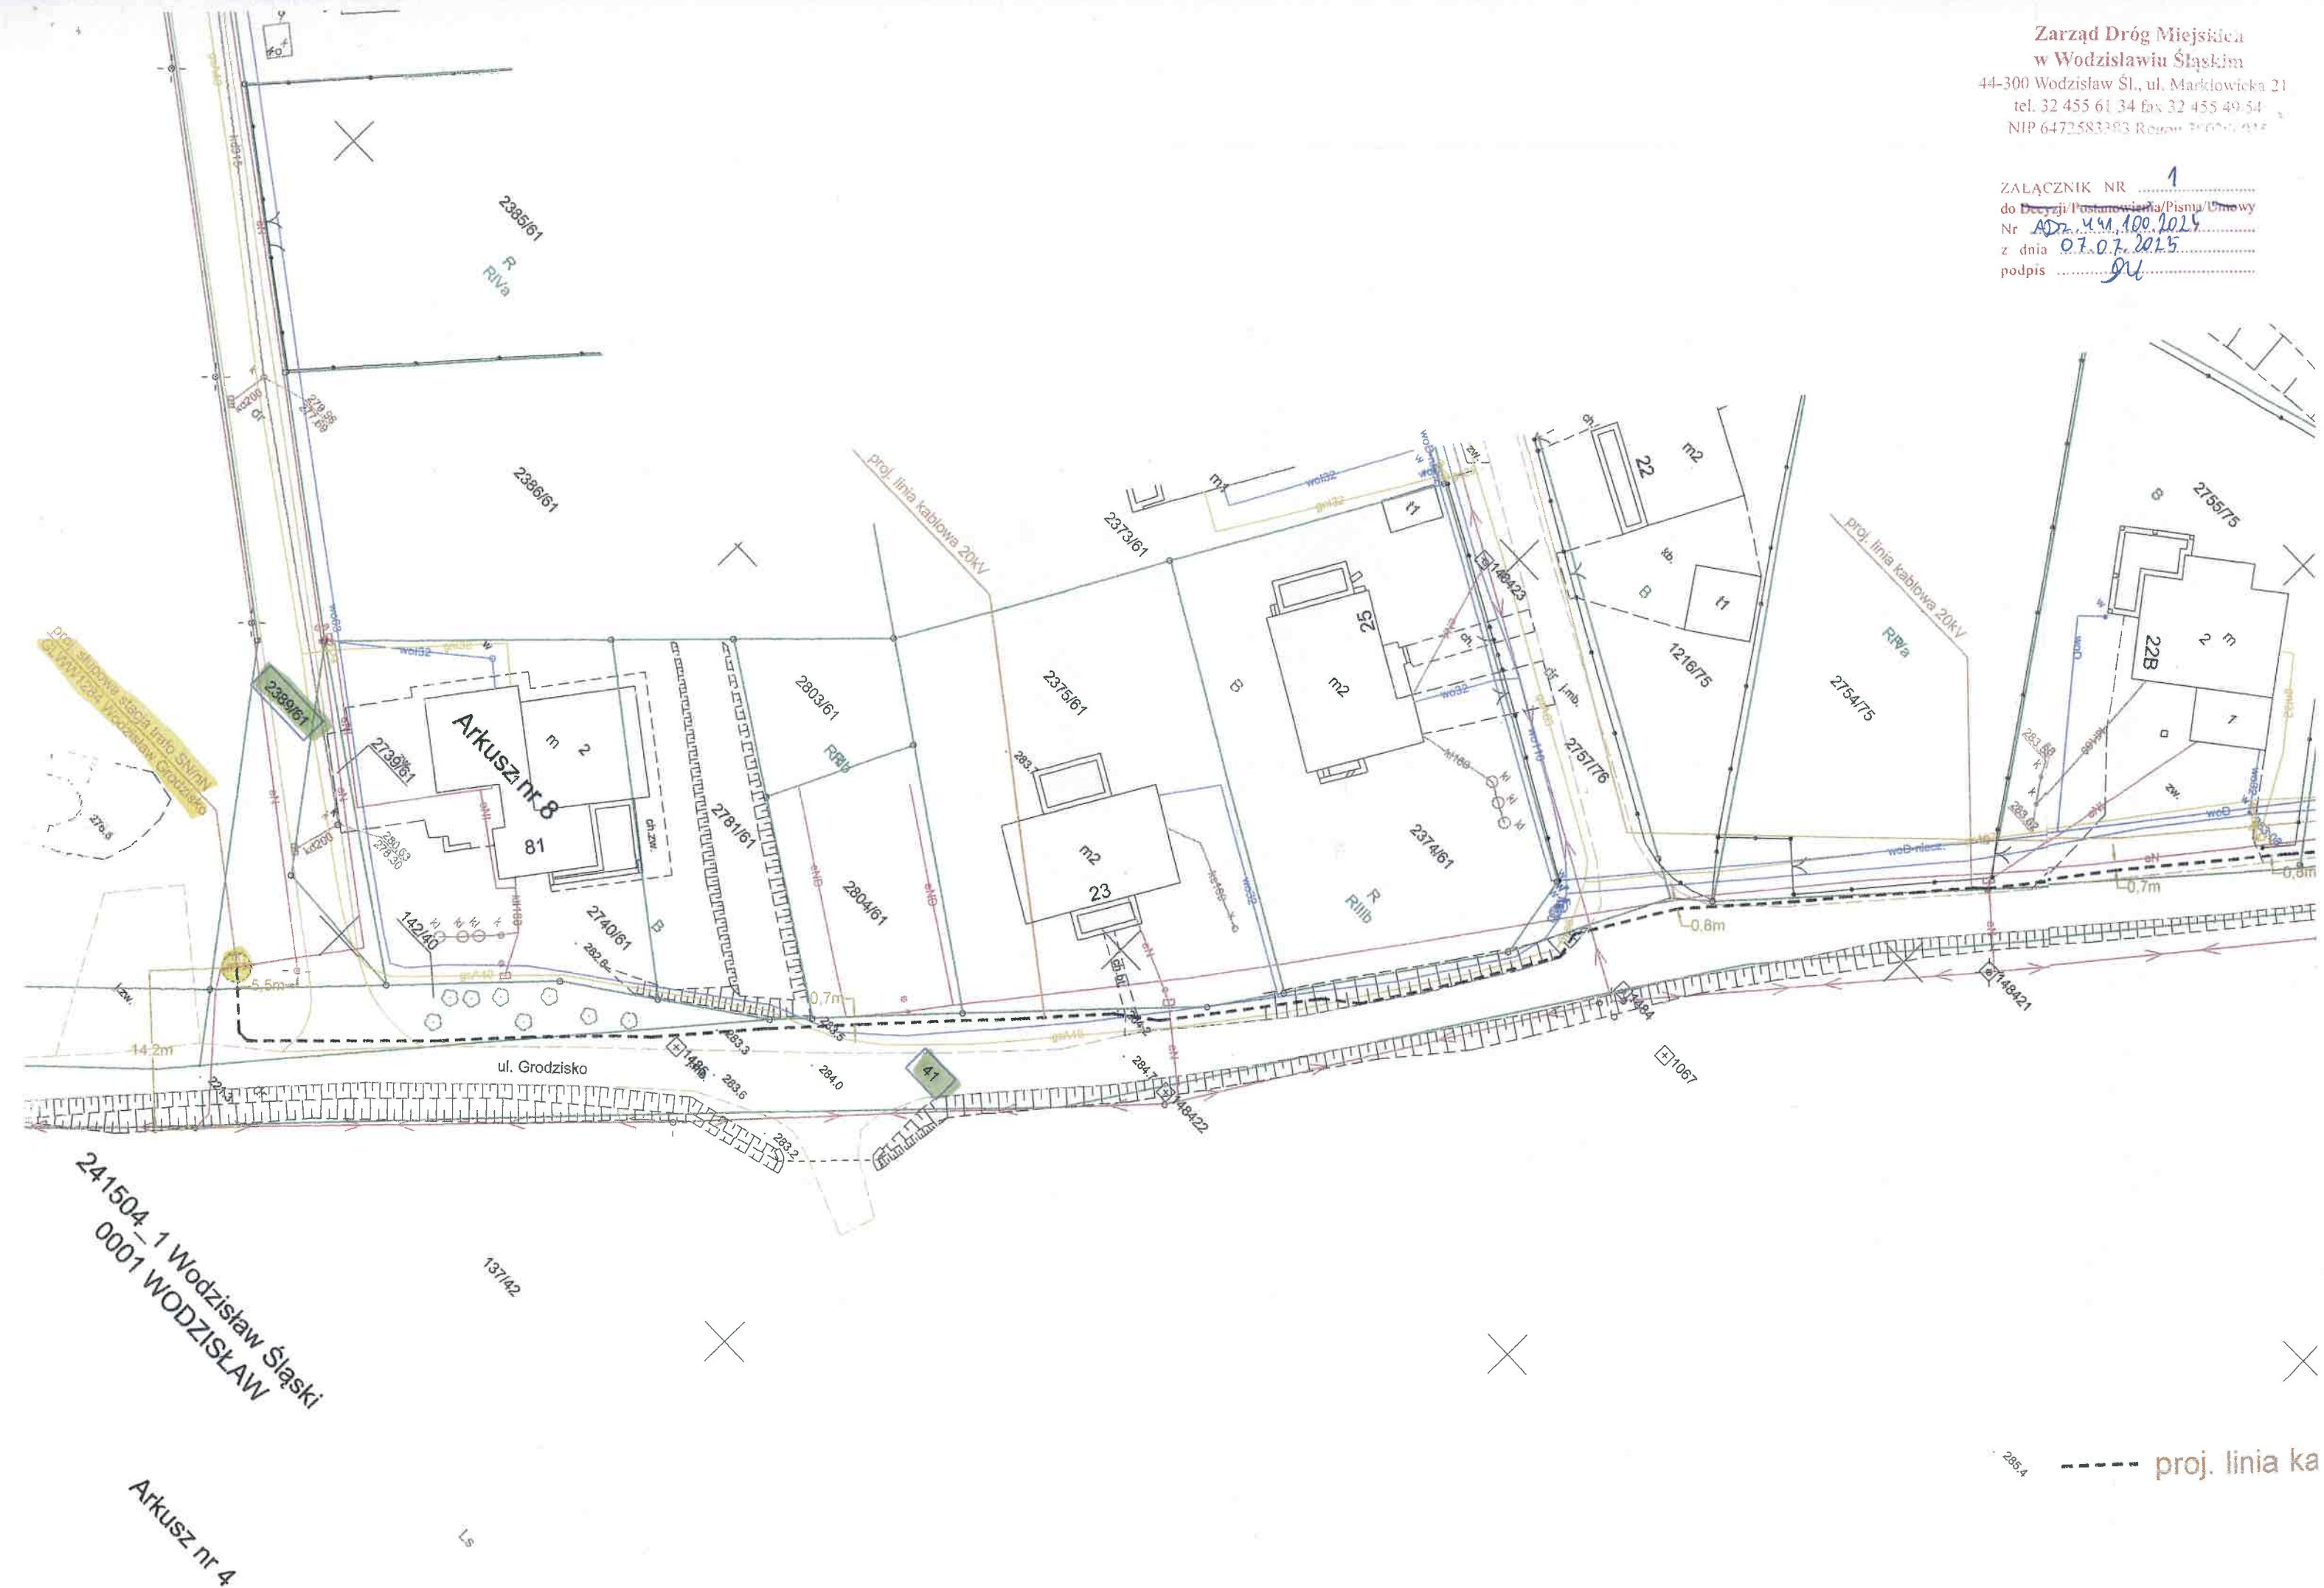

241504_1 Wodzisław Śląski
0001 WODZISŁAW

Arkusz nr 4

proj. linia ka