# MAPA ZASADNICZA

Skala 1:500
Województwo: śląskie
Powiat: powiat wodzisławski
Jednostka ewid.: 241504_1 - Wodzisław Śląski
Obręb: 0007 - KOKOSZYCE
Lic. nr: WG.6642.1.1861.2025_2415_CL2
Wodzisław Śląski, ul. Konwaliowa

Zarząd Dróg Miejskich
w Wodzisławiu Śląskim
44-300 Wodzisław Śl., ul. Markłowicka 21F
tel. 32 455 61 34 fax 32 455 49 54
NIP 6472583383 Regon 380396035

ZAŁĄCZNIK NR 1
do ~~Decyzji/Postanowienia~~/Pisma/~~Umowy~~
Nr ADR.441.104.2025
z dnia 10.07.2025
podpis

F.U. ELTOM
Krystian Tomala
ul. Wolności 25
47-420 Budziska
Sprawę prowadzi:
Mateusz Żydek
tel. 798 331 556

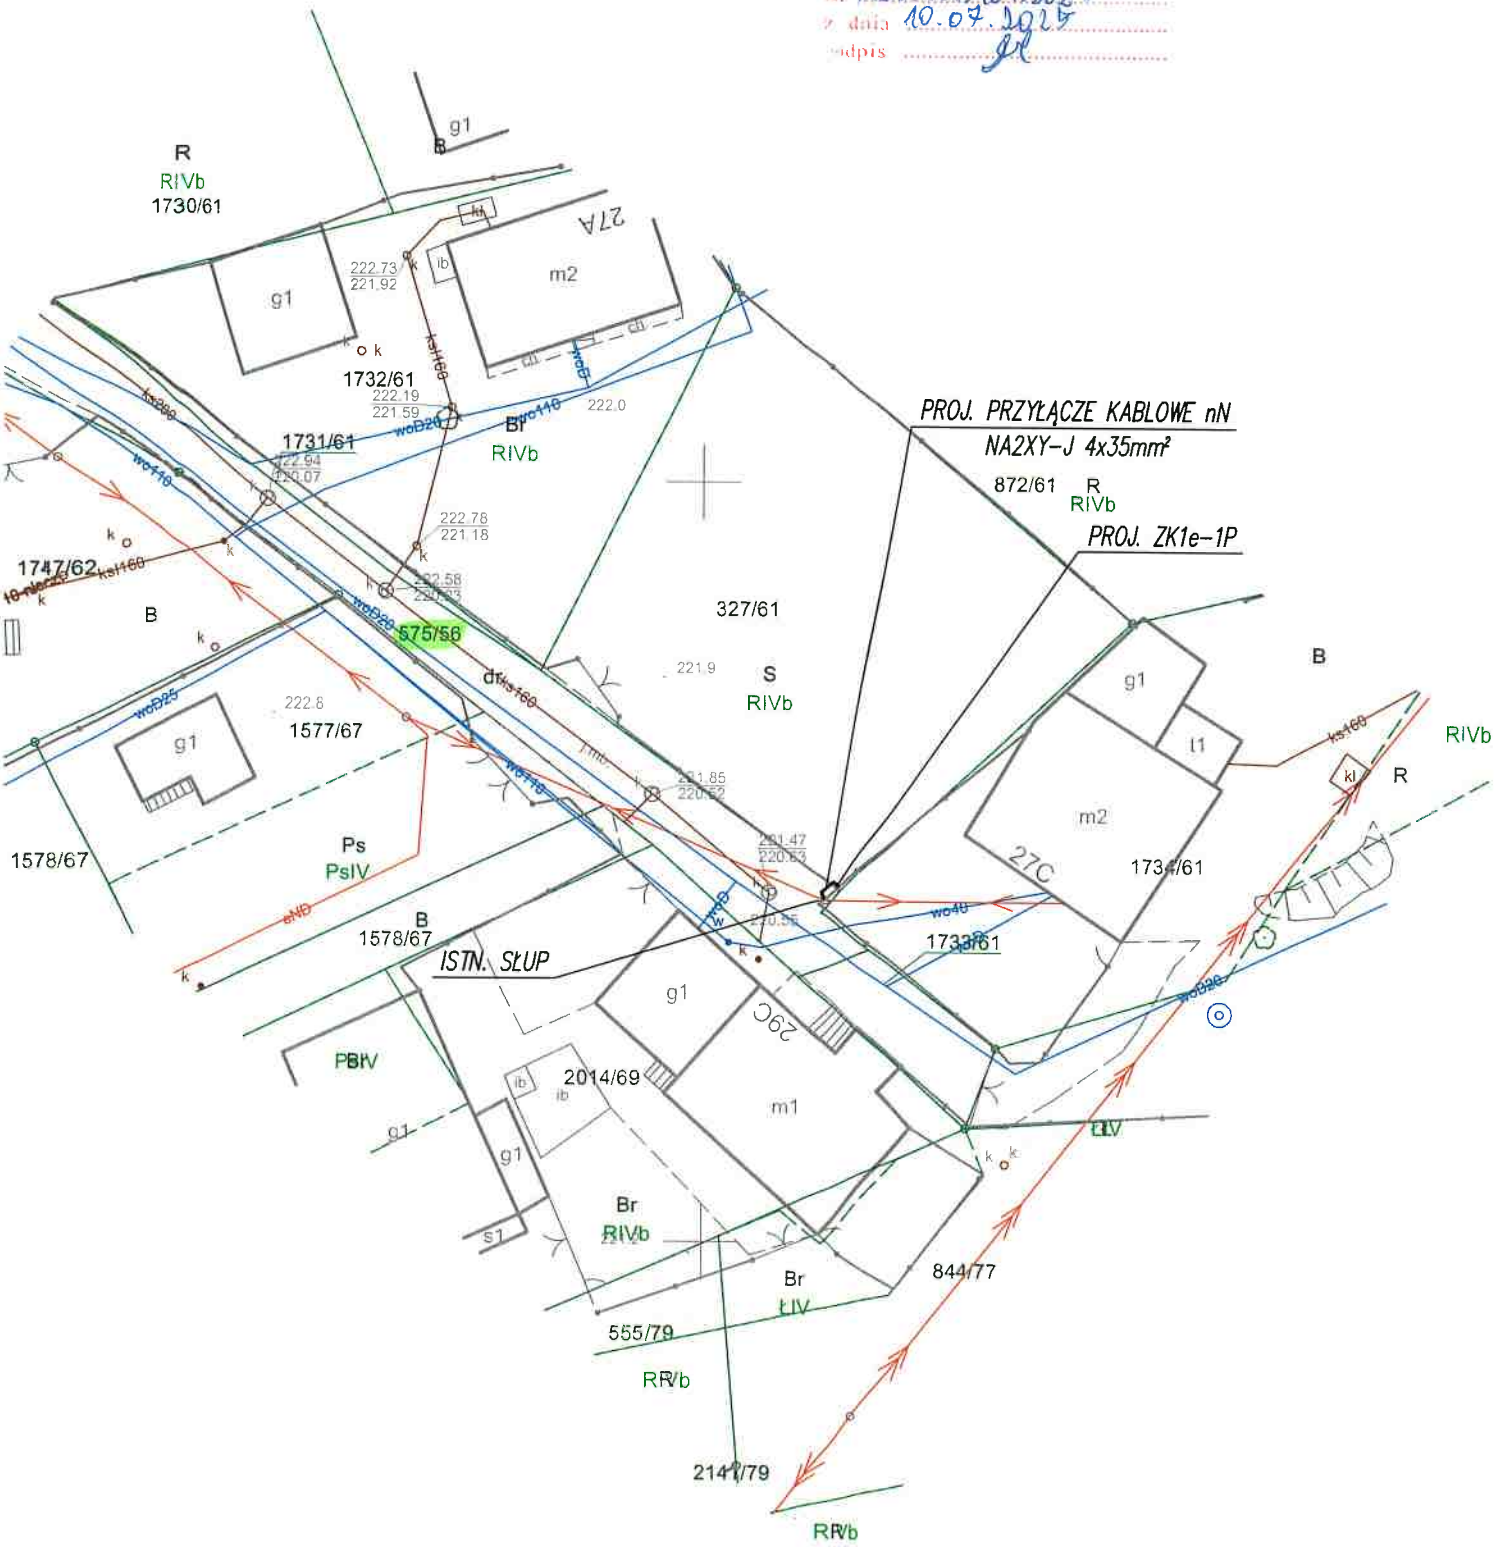


LEGENDA:

— projektowane przyłącze kablowe nN zakończone zestawem złączowo-pomiarowym