


MAPA ZASADNICZA

Skala 1:500
Województwo: śląskie
Powiat: powiat wodzisławski
Jednostka ewid.: 241504__1 - Wodzisław Śląski
Obręb: 0001 - WODZISŁAW
Lic. nr: WG.6642.1.65.2025_2415__CL2
Wodzisław Śląski, ul. Bukowa

**Zarząd Dróg Miejskich
w Wodzisławiu Śląskim**
44-300 Wodzisław Śląski, ul. 11-go Listopada 911
tel. 22 455 41 11, fax 22 455 41 11
e-mail: zdm@wzdm.wodzislaw-slaski.pl

F.U. ELTOM
Krystian Tomala
ul. Wolności 25
47-420 Budziska
Sprawę prowadzi:
Mateusz Żydek
tel. 798 331 556

ZALĄCZNIK NR 1
do Decyzji Pismem Wzrostu/Pisma Przewy
Nr AD2 441.93.2024
z dnia 07.02.2025
podpis DW

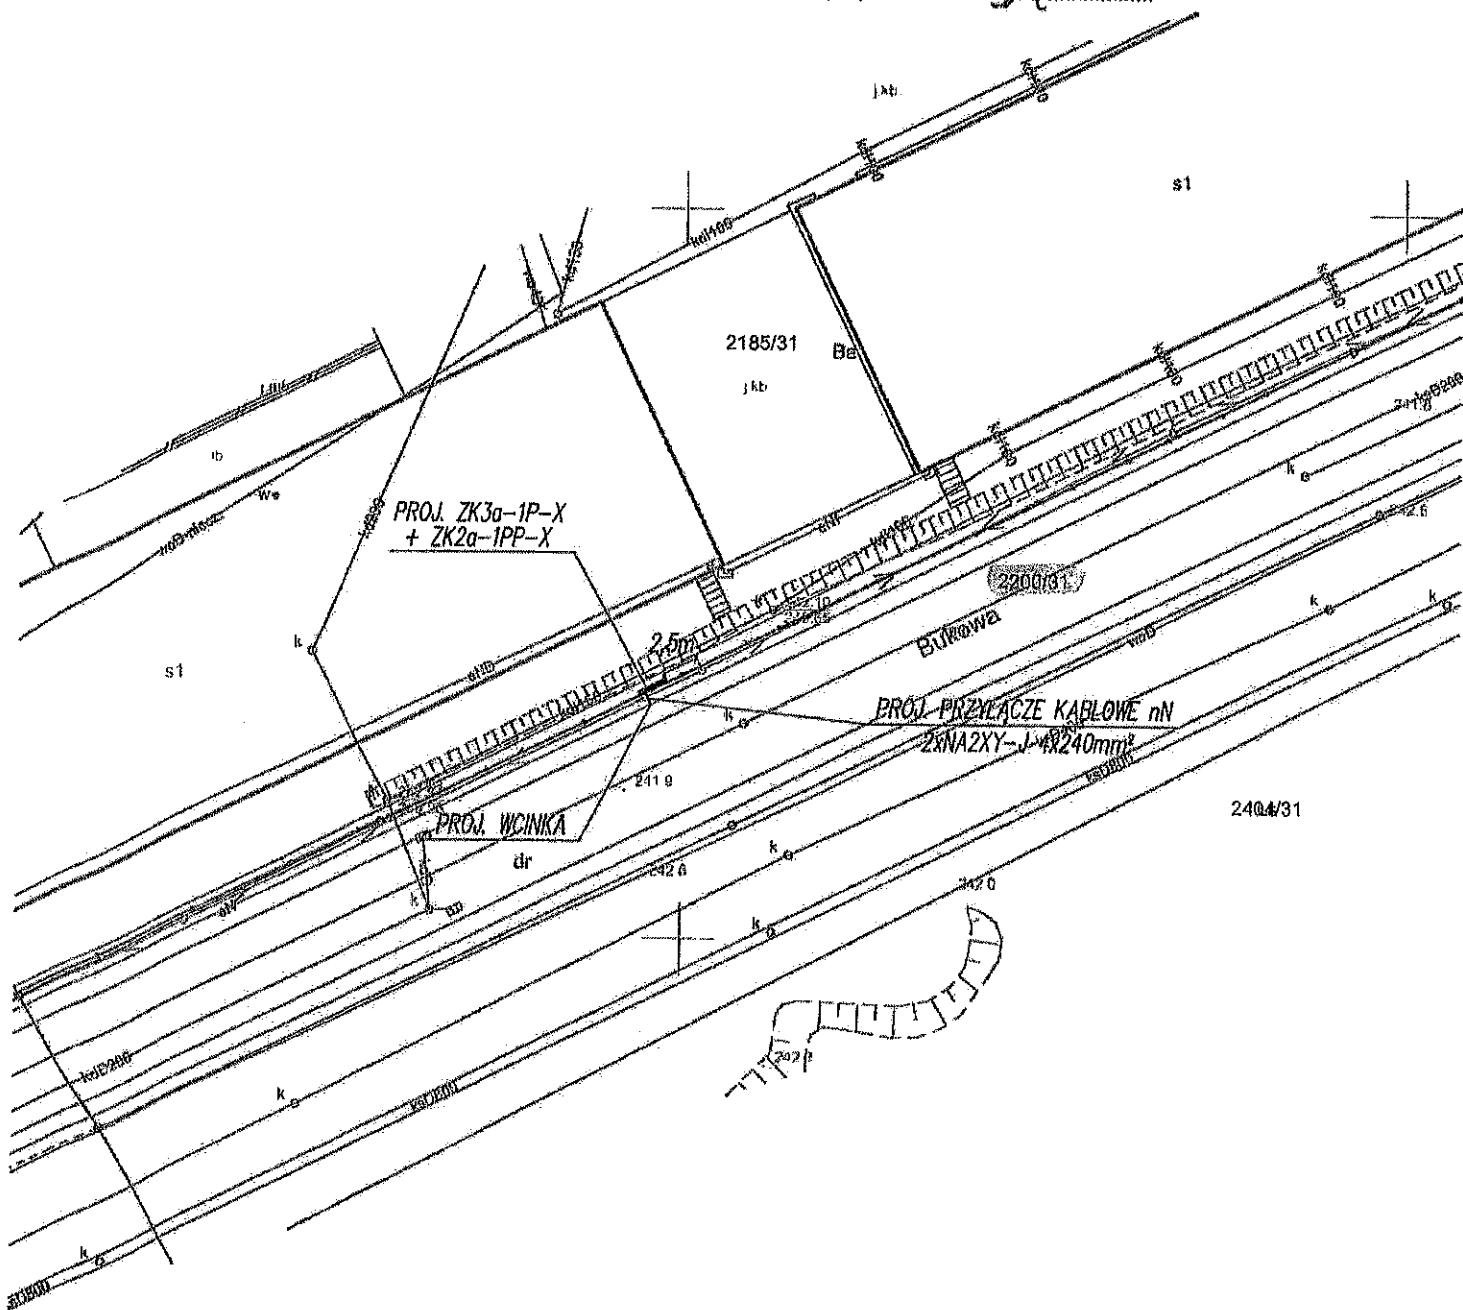

LEGENDA:

— projektowane przyłącze kablowe nN
zakończony zestawem złączowo-pomiarowym