

Miejscowość: Wodzisław Śl.
Godło mapy: 6.124.25.06.4.2,4

Jednostka ewidencyjna: 241504_1 Wodzisław Śl.
Obręb ewidencyjny: 241504_1.0006 Radlin k.m. 4


MAPA Z PROPOZYCJĄ PODZIAŁU

skala 1 : 500

Położenie działki: Wodzisław Śl., ul. Kosynierów

Wykaz zmian gruntowych

Stan dotychczasowy						Stan nowy		
Nr rejestru gruntów	Nr księgi wieczystej	Nr mapy	Nr działki	Użytek	Powierzchnia [ha]	Nr działki	Użytek	Powierzchnia [ha]
G828		4	5431/251	dr	0,0246	1	dr	0,0175
			5432/251	Br-RIVa	0,0485	2	Br-RIVa	0,1531
			5433/251	Br-RIVa	0,0503			=====
			5434/249	dr	0,0058			0,1706
			5435/249	Br-RIVa	0,0414			
					=====			
					0,1706			

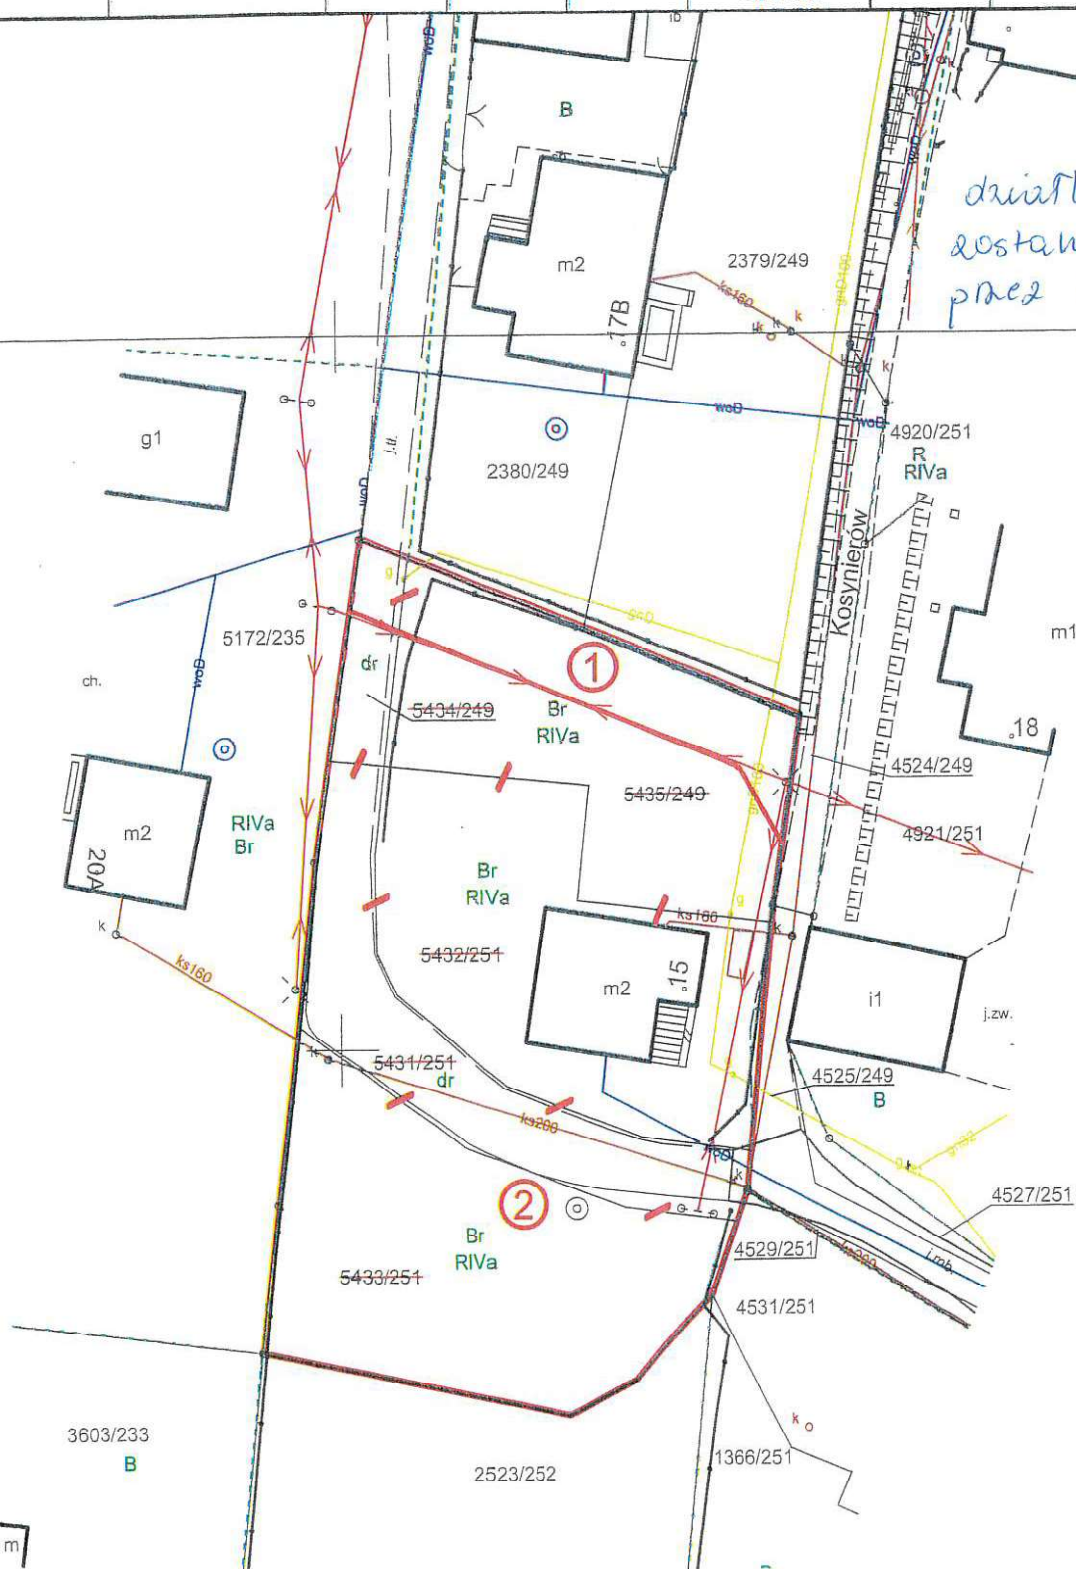

działka nr 1
zostanie nabyta
przez Miasto