


MAPA ZASADNICZA

Skala 1:500
Województwo: śląskie
Powiat: powiat wodzisławski
Jednostka ewid.: 241504_1 - Wodzisław Śląski
Obręb: 0001 - WODZISŁAW
Lic. nr: WG.6642.1.65.2025_2415_CL2
Wodzisław Śląski, ul. Targowa


Zarząd Dróg Miejskich
w Wodzisławiu Śląskim
ul. Marklowicka 21F
tel. 32 455 61 34 fax 32 455 49 54
NIP 6472583333 Regon 14074015

F.U. ELTOM
Krystian Tomala
ul. Wolności 25
47-420 Budziska
Sprawę prowadzi:
Mateusz Żydek
tel. 798 331 556

ZALĄCZNIK NR 1
do Decyzji/Postanowienia/Pisma/Umowy
Nr ADZ.441.52.2025
z dnia 23.04.2026
podpis

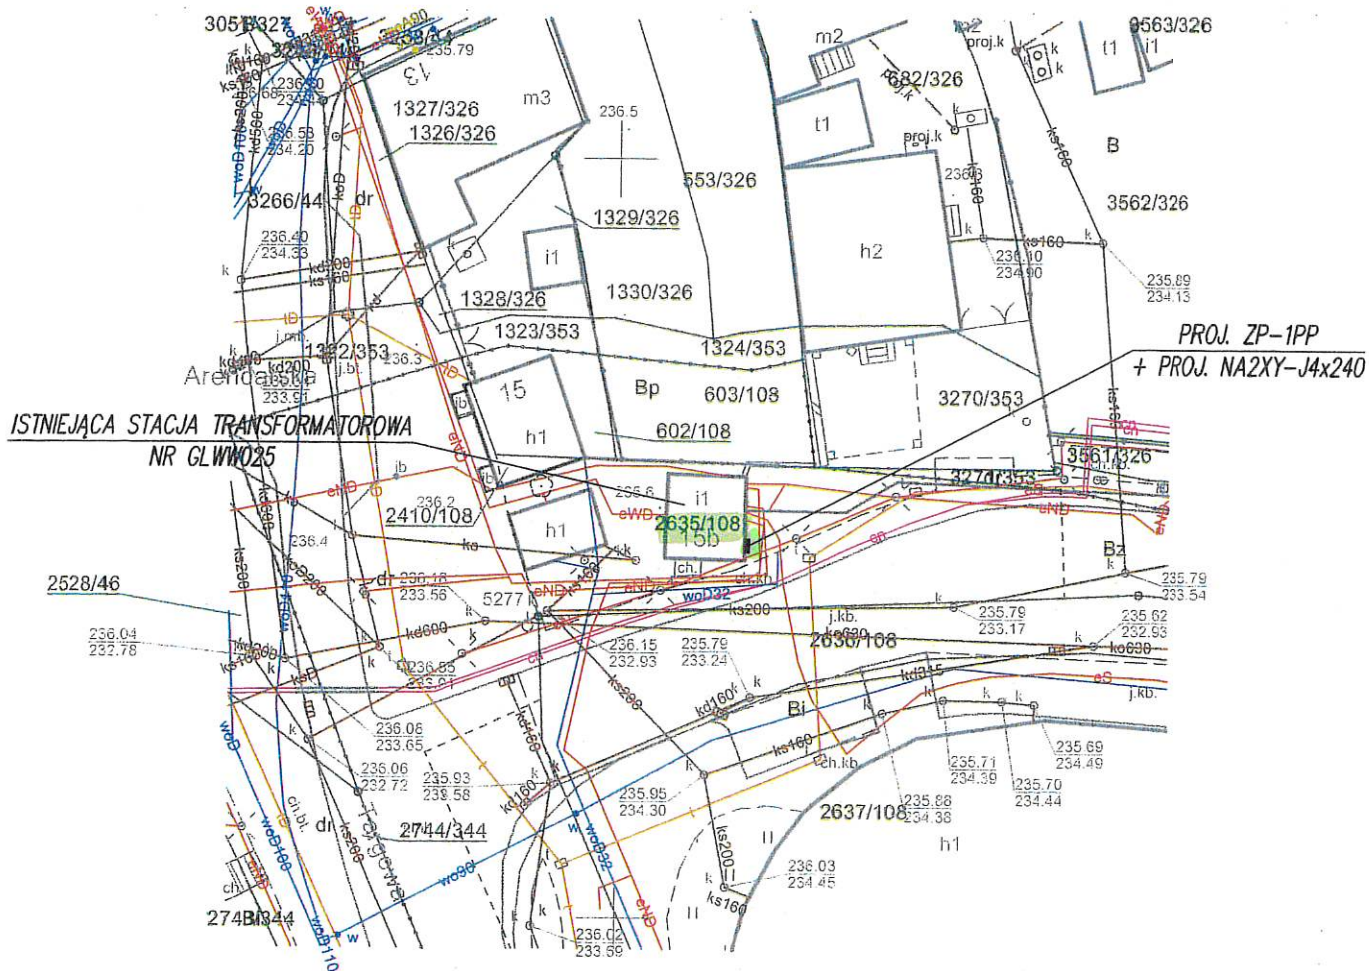

PROJ. ZP-1PP – ZBLIŻENIE, SKALA 1:100
wymiar ZP-1PP: 0,930m x 0,320m

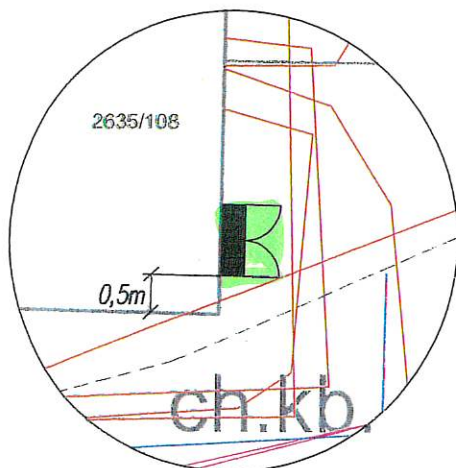

LEGENDA:

■ – zestaw złęczowo-pomiarowy