


MAPA ZASADNICZA

Skala 1:500
Województwo: śląskie
Powiat: powiat wodzisławski
Jednostka ewid.: 241504_1 - Wodzisław Śląski
Obręb: 0006 - RADLIN
Lic. nr: WG.6642.1.3164.2024_2415_CL2
Wodzisław Śląski, ul. Owocowa

Zarząd Dróg Miejskich
w Wodzisławiu Śląskim
ul. 300 Wodzisław Śląski, ul. Maciejewicka 211
tel. 32 455 61 34 fax 32 455 49 54
NIP 6472 46 138 1 REGON 31 00 99 035

F.U. ELTOM
Krystian Tomala
ul. Wolności 25
47-420 Budziska
Sprawę prowadzi:
Mateusz Żydek
tel. 798 331 556

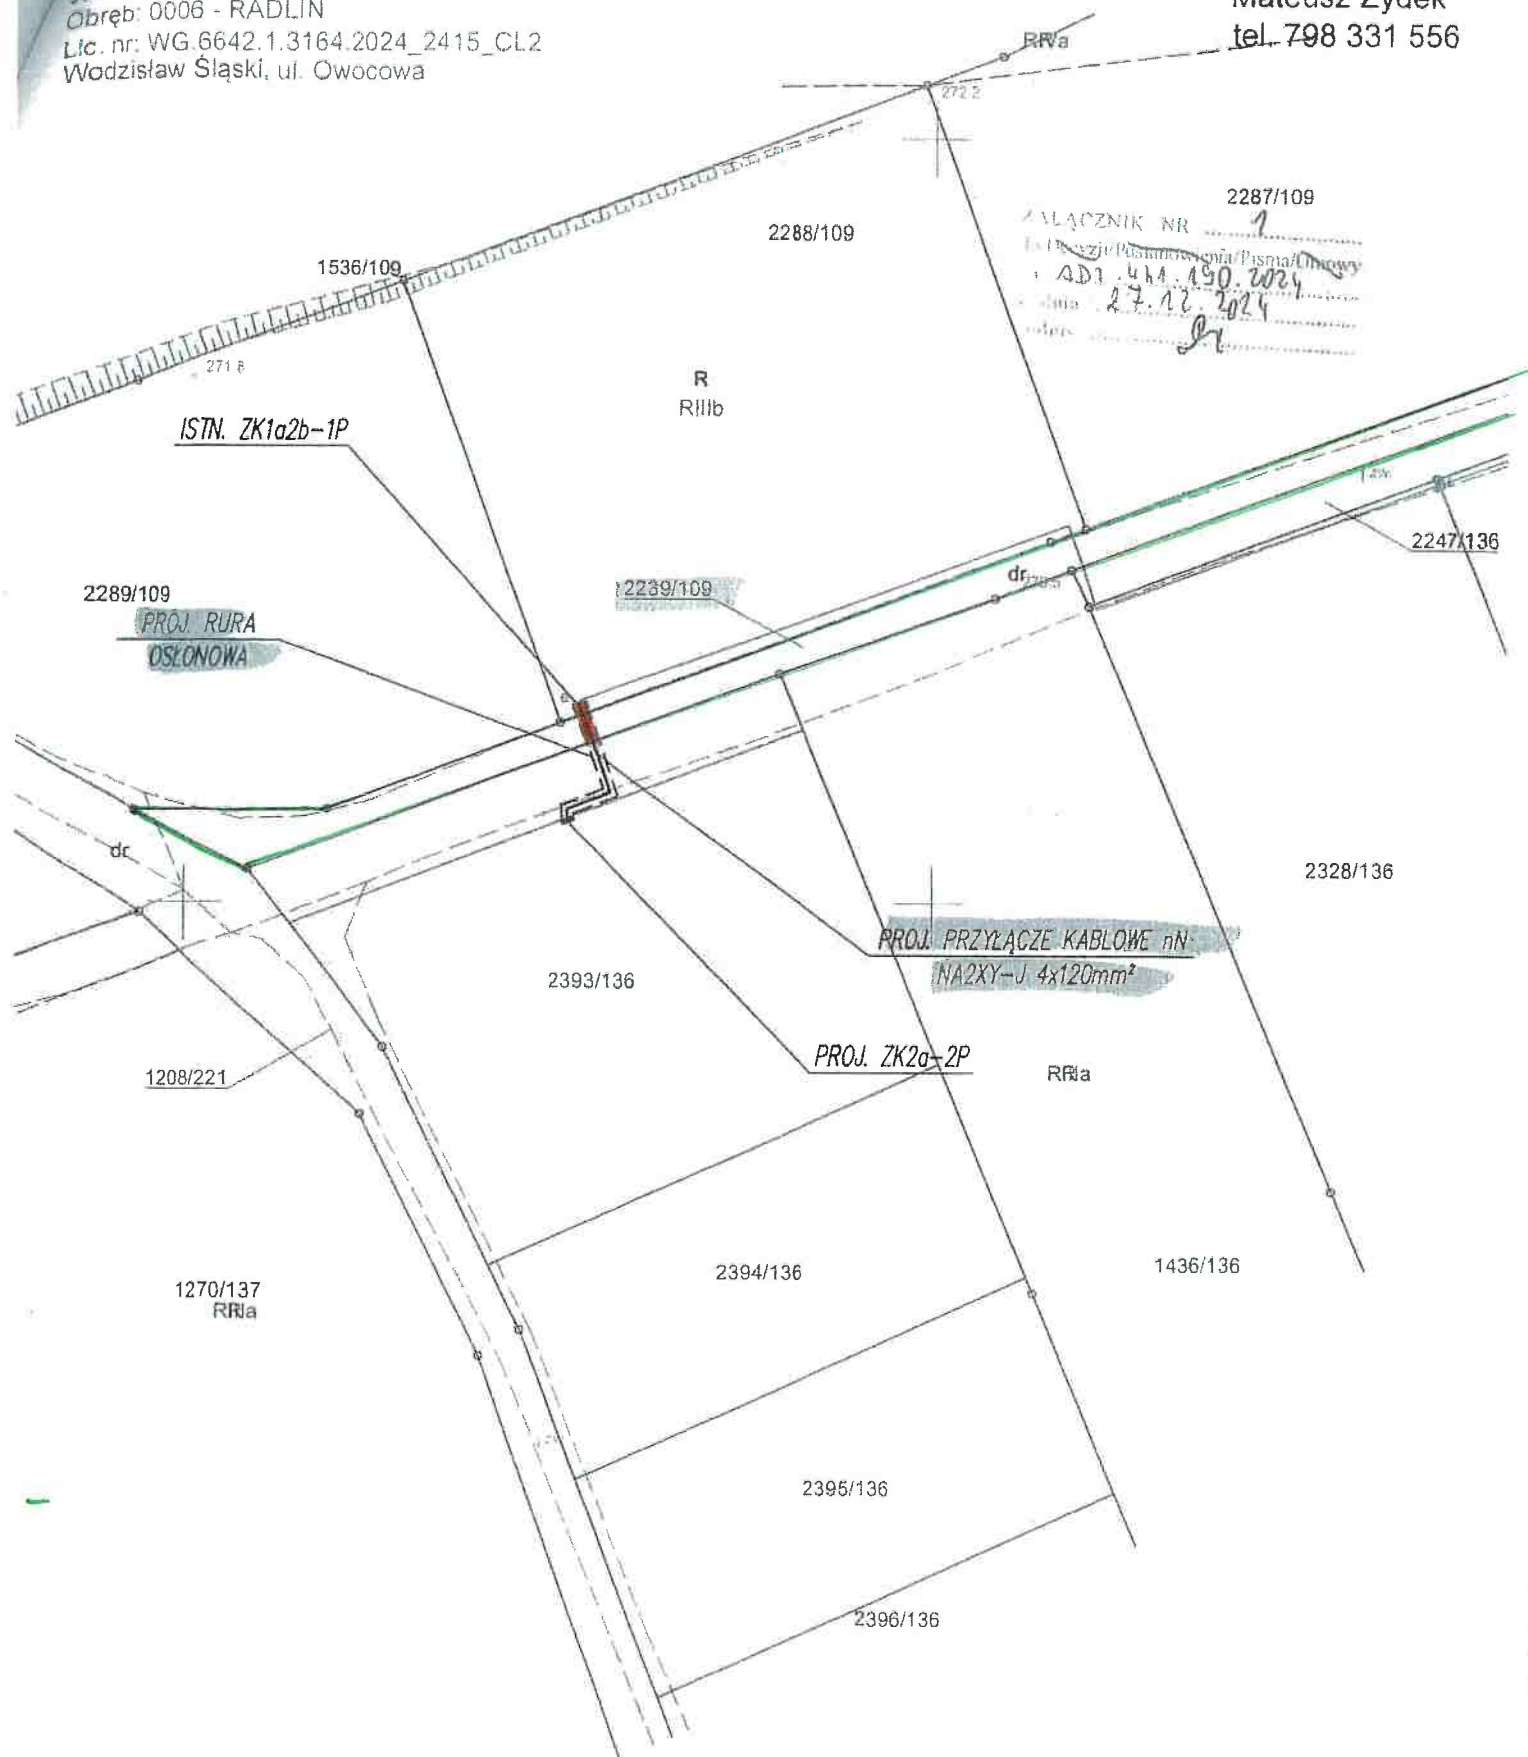

LEGENDA:

— projektowane przyłącze kablowe nN
zakończony zestawem złączowo-pomiarowym

— granice działki