


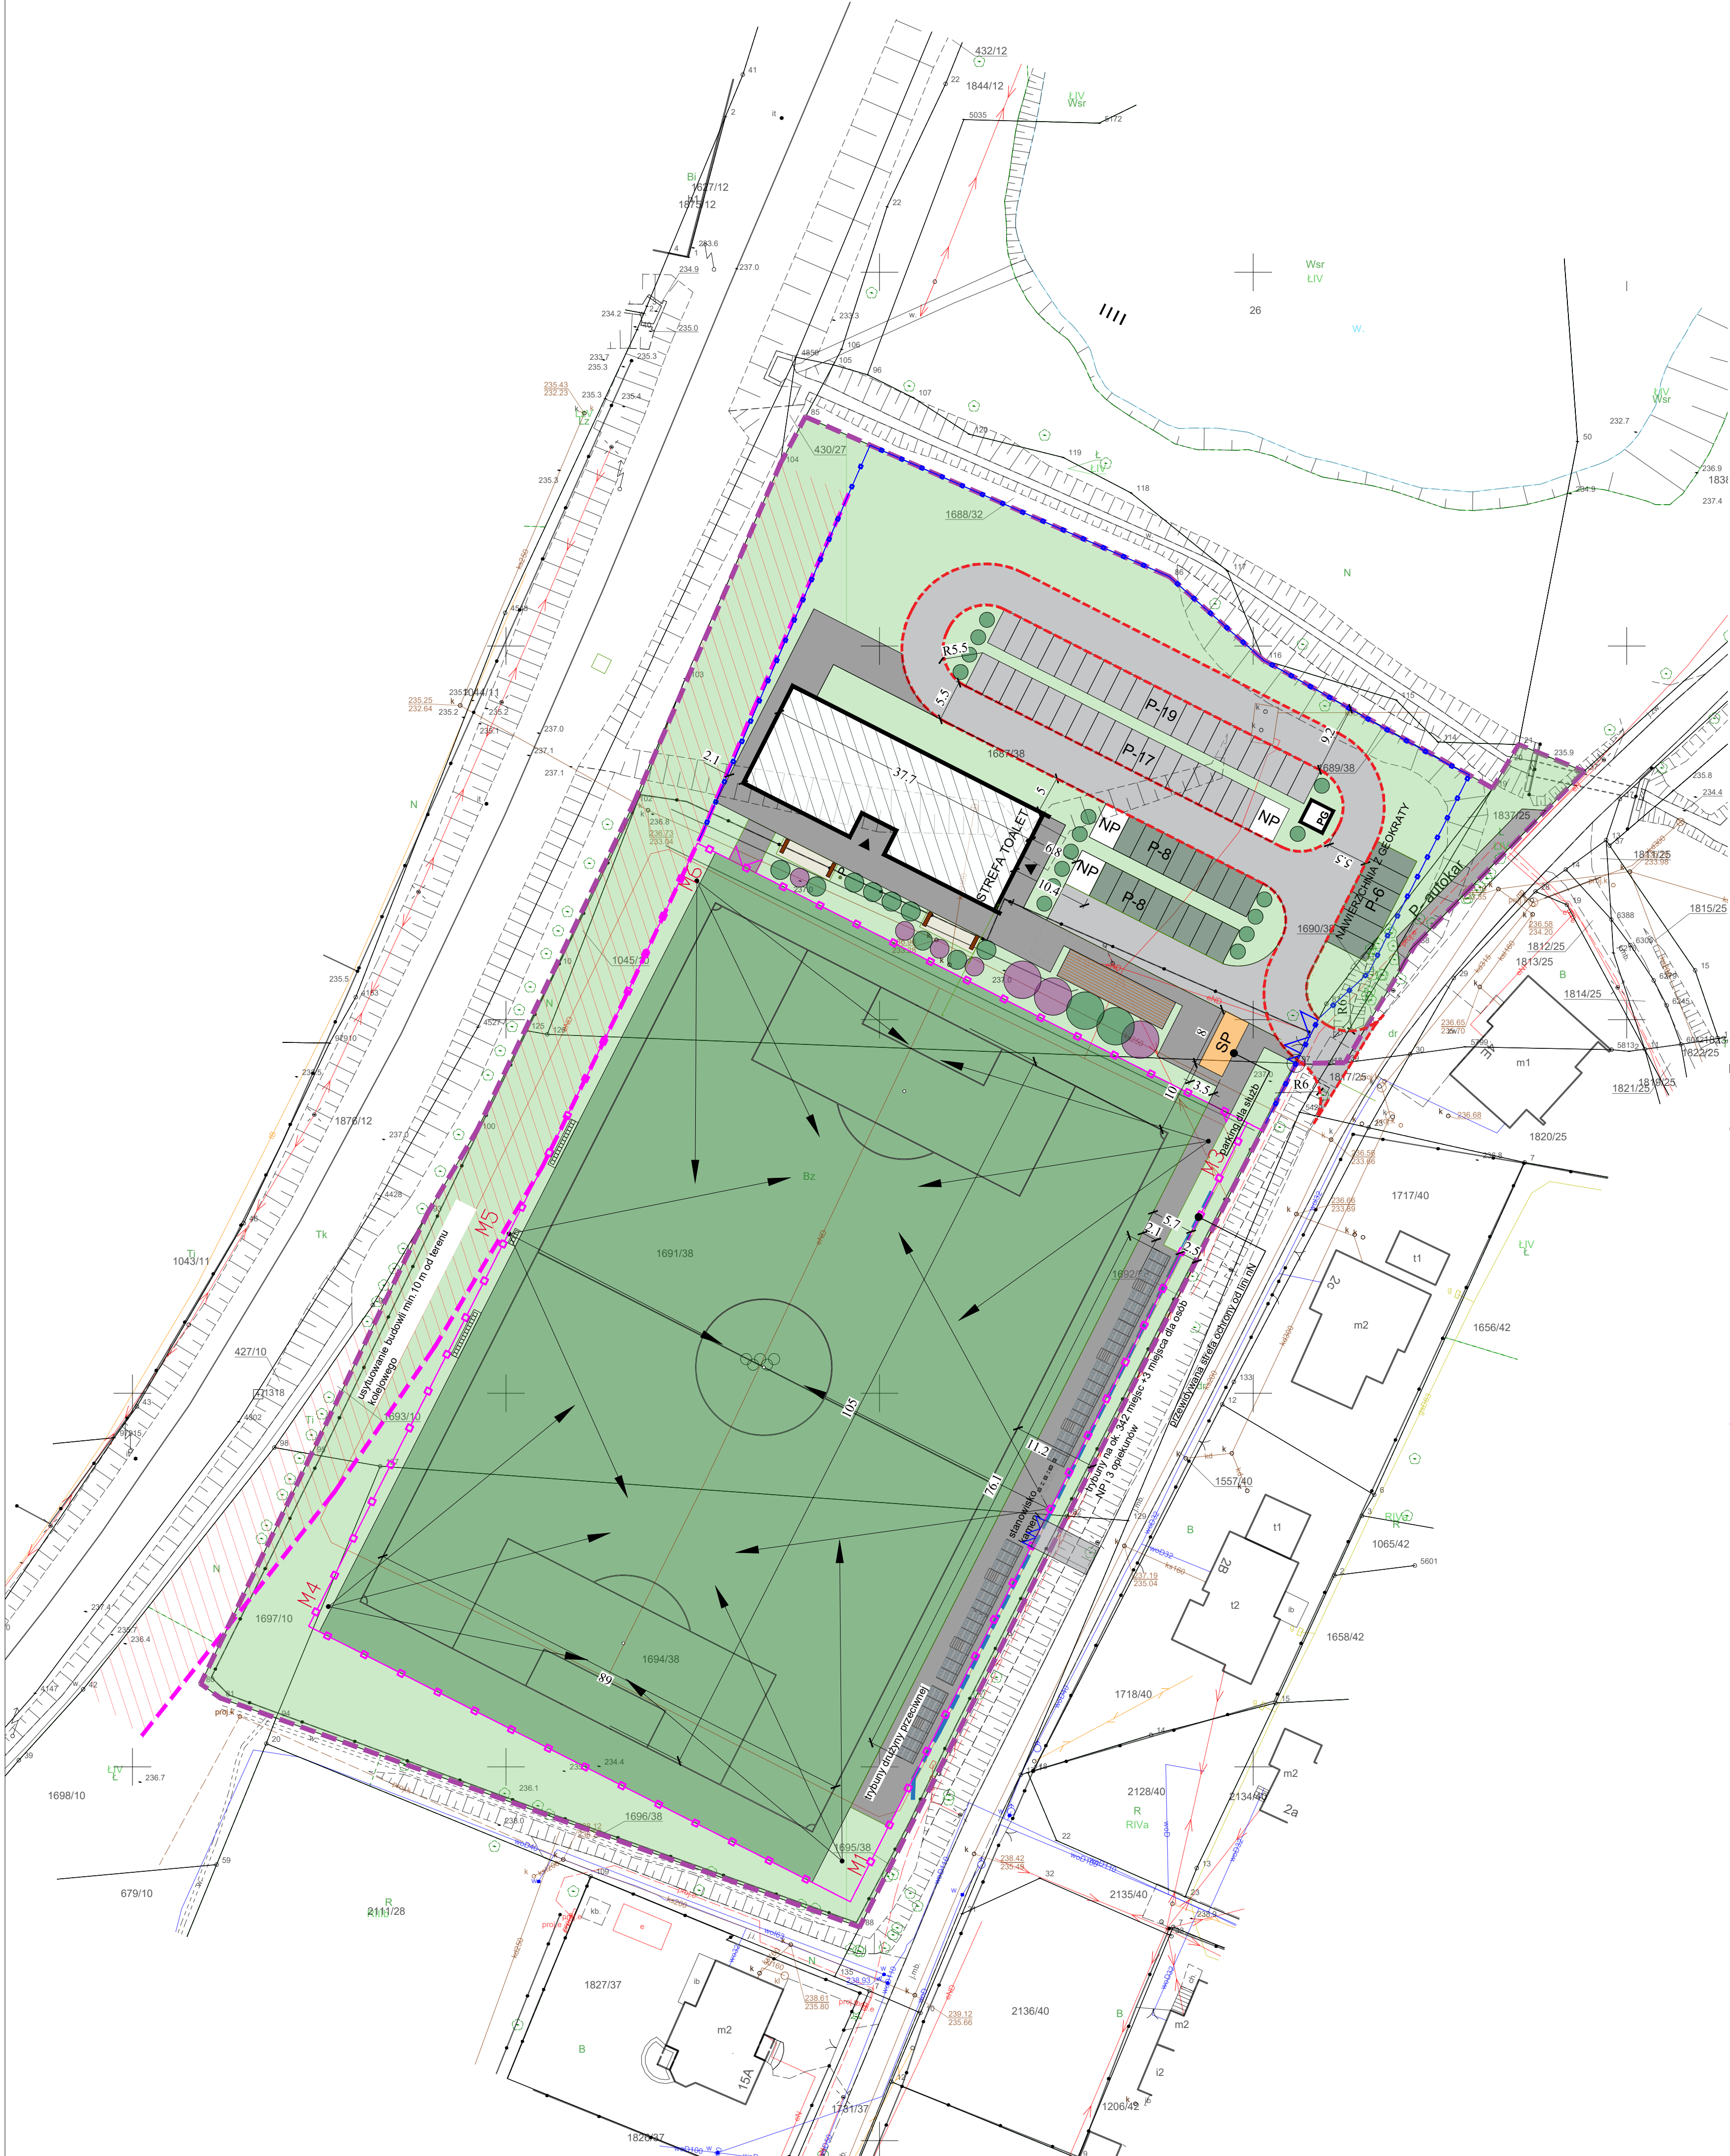

LEGENDA

ZAKRES OPRACOWANIA

OBIEKTY PROJEKTOWANE

BOISKO - TRAWA SYNTETYCZNA

KOSTKA BETONOWA

ŻWIREK

P-2 PARKING KOSTKA

ZIELEŃ OZDOBNA

OŚWIETLENIE BOISKA

OŚWIETLENIE BOISKA

PIŁKOCHQYTY 8M

OGRODZENIE

OGRODZENIE TRYBUNY GOŚCI H=2,2M

OŚWIETLENIE BOISKA

BUDYNEK

ŁAWKI Z KOSZEM NA ŚMIECI

ŁAWKA DLA ZAWODNIKÓW REZERWOWYCH

ŁAWKA DLA NOSZOWYCH

WIATA NA ROWERY Z MOŻLIWOŚCIĄ ŁADOWANIA INDUKCYJNEGO

POIDEŁKO

PRKING DLA SŁUŻB

powierzchnia biologicznie czynna - 31%

PRIMECH Szymon Kito tel: 506-340-000 www.primech.pl	Funkcja	Imię i nazwisko	Nr uprawnień	Podpis
	Projektował br.arch.			
	Sprzedał br.arch.			
	Lokalizacja	Obręb ewidencyjny: 240301_1.0061; nazwa obrębu: 0001 Wodzisław numer działki: 1694/38, 1697/10, 1691/38, 1687/38, 1045/10		
	Nazwa projektu/Obiekt: Wykonanie projektu boiska ze szuternią nawierzchnią wraz z zapleczem sportowym – ul. Skrzyszowska w Wodzisławiu Śląskim			
Inwestor:	Nazwa rysunku: PZT KONCEPCJA 5			
Miasto Wodzisław Śląski ul. Bogumińska 4 44-300 Wodzisław Śląski	Faza proj:		Nr rysunku:	Nr egz:
	Skala: 1:500		Z-01	
Data: czerwiec 2026	Korzystanie z rozwiązań technicznych zawartych w niniejszym projekcie, w zakresie przekraczającym ustalenia umowy, na opracowanie dokumentacji, wymaga pisemnego zezwolenia: PRIMECH Szymon Kito			